


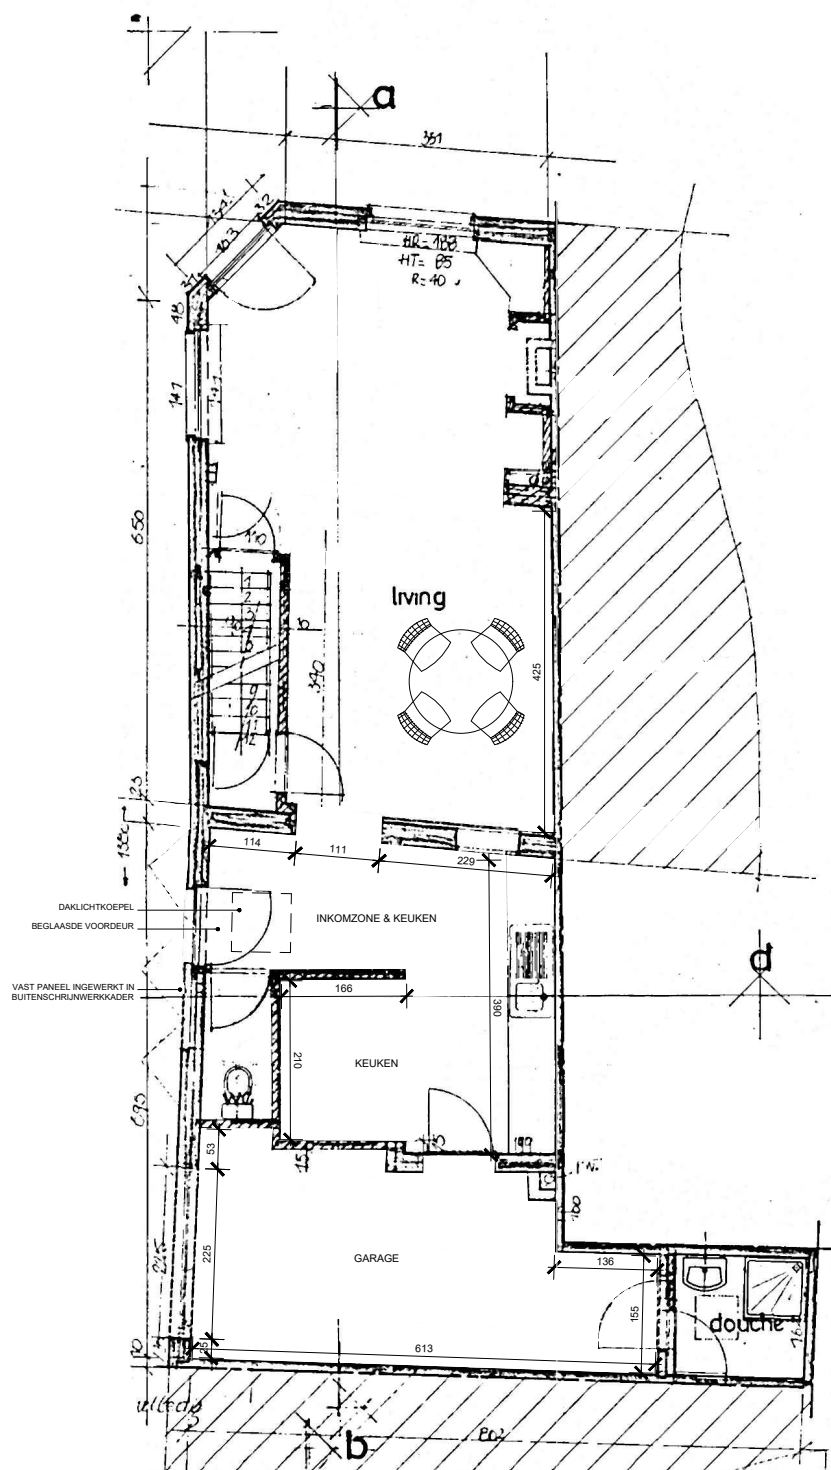

PLAN **NIVEAU +0**

NIEUWE TOESTAND = BESTAANDE TOESTAND