


+1198

+793

+662

+327

+000

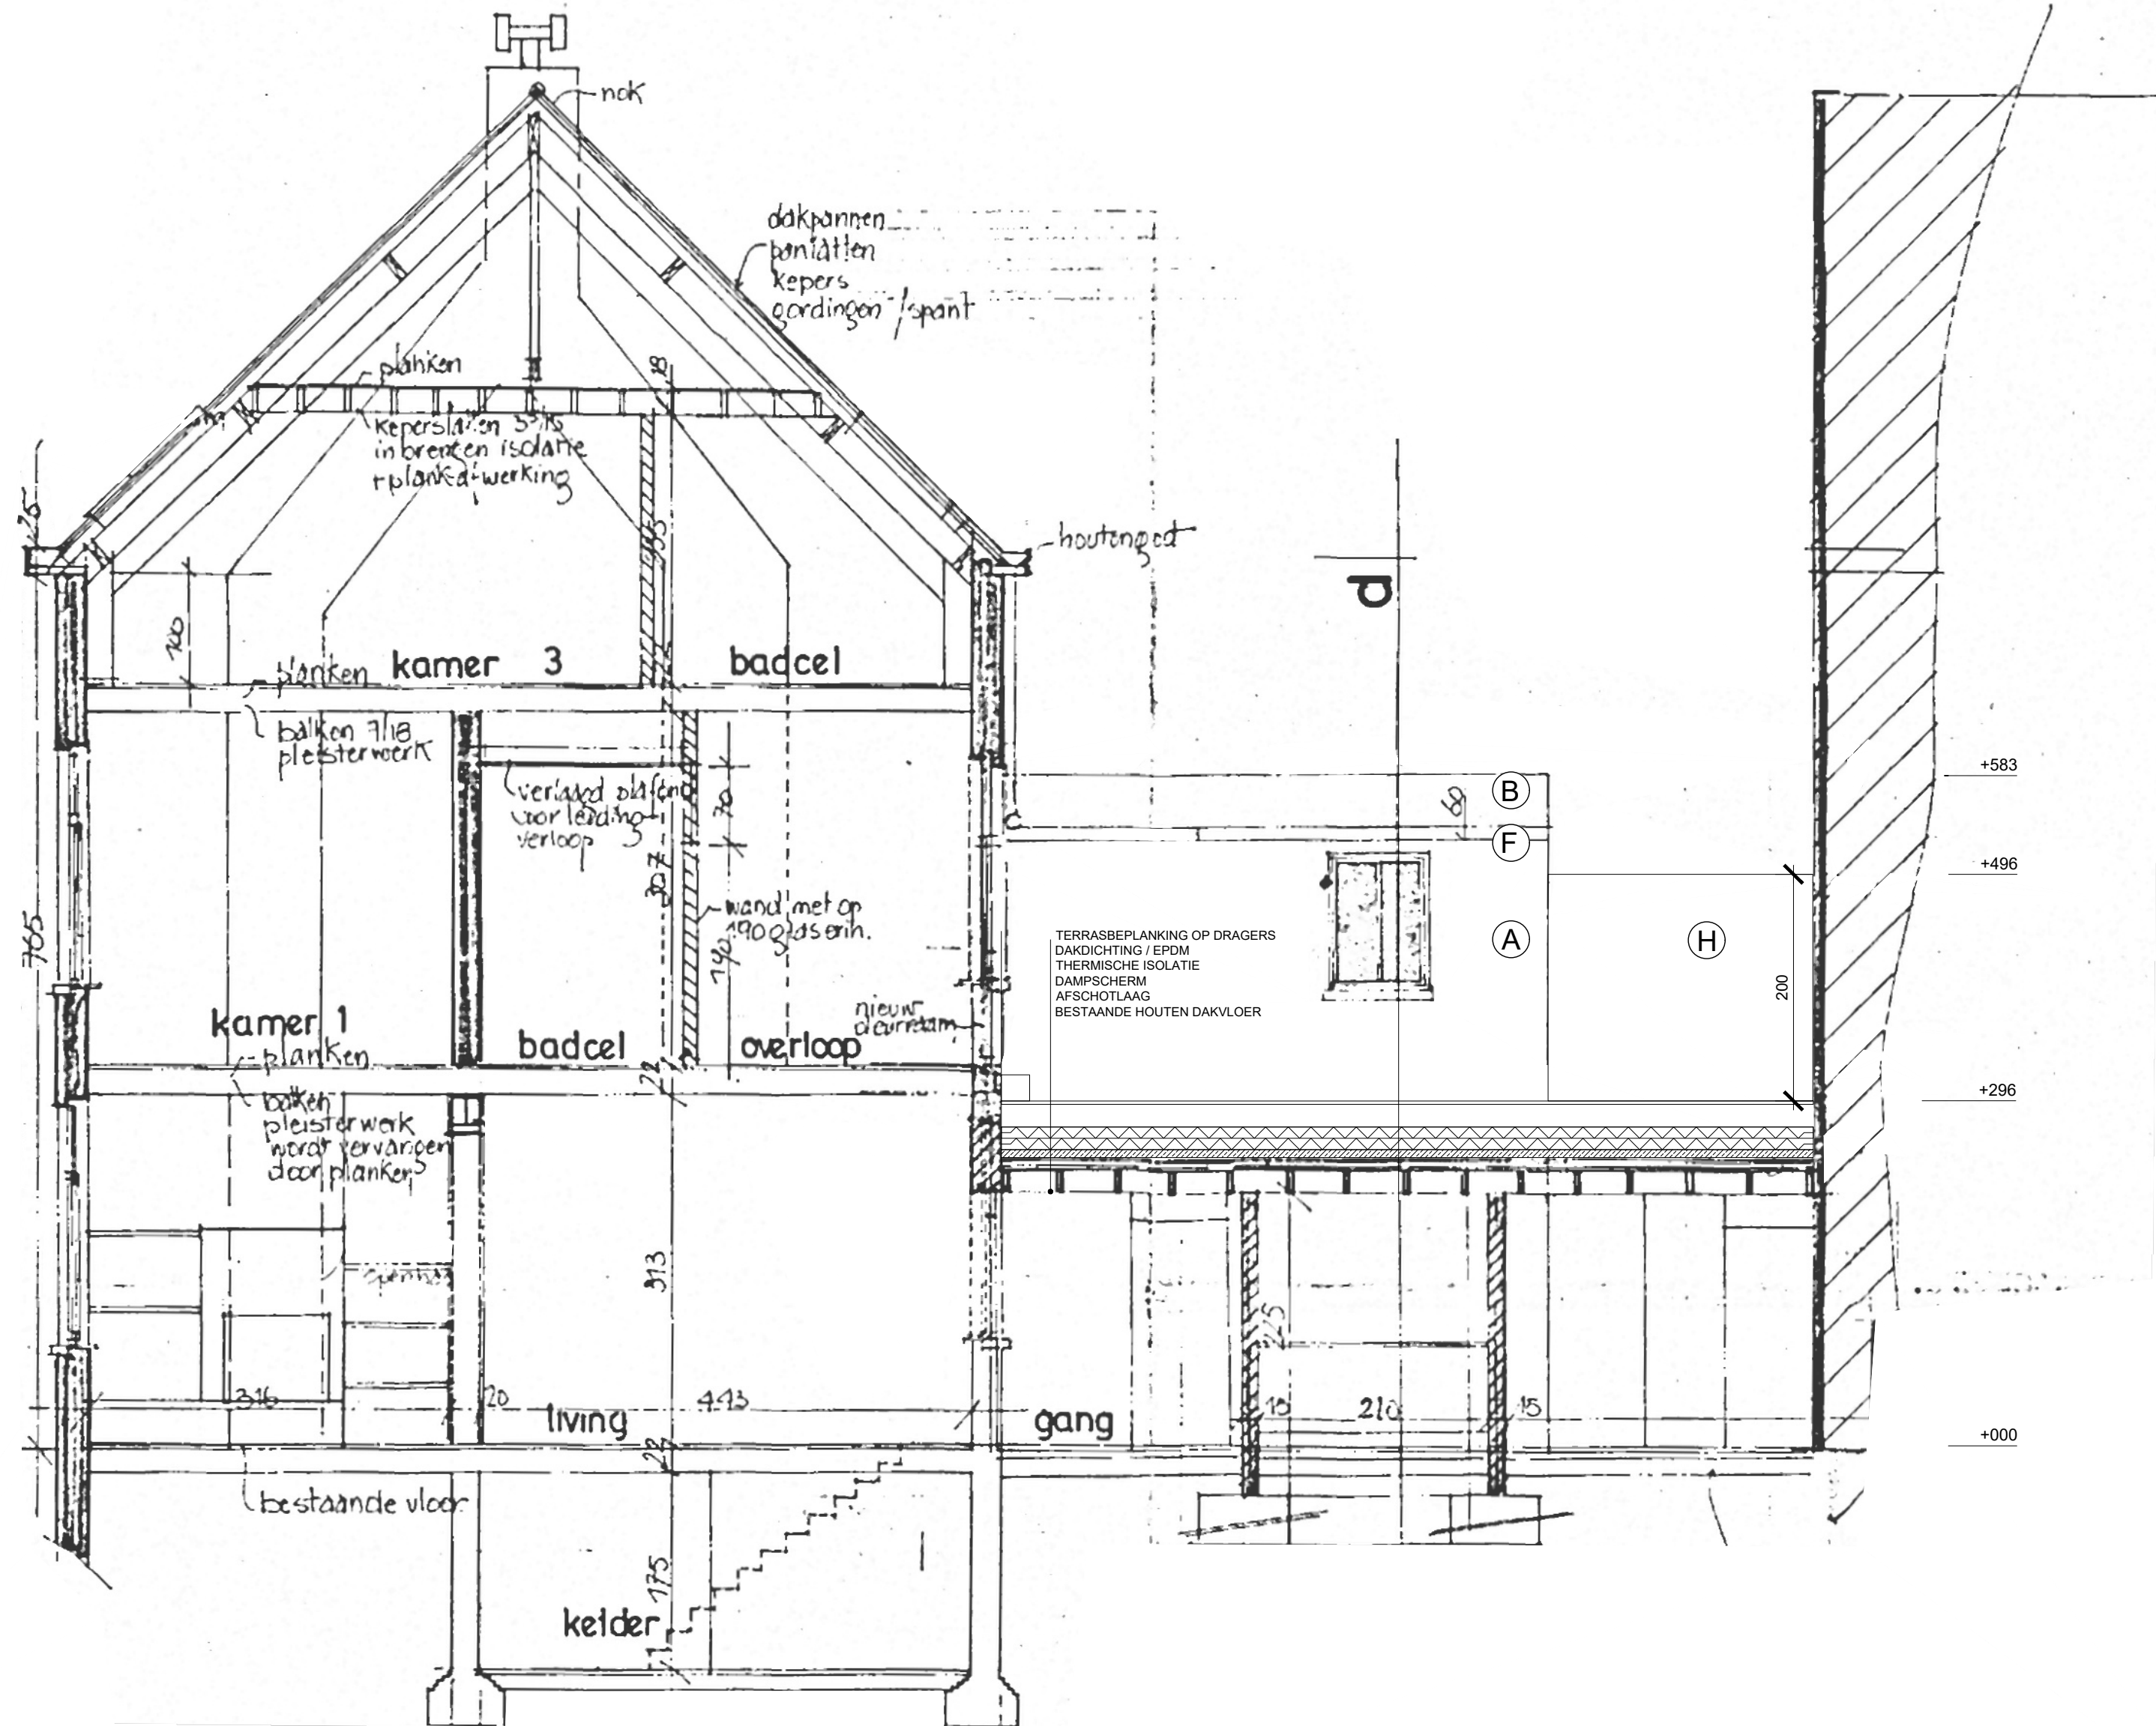

SNEDE **ab**

NIEUWE TOESTAND = BESTAANDE TOESTAND

Schaal: 1:50



DATUM
23/05/2025

OPDRACHTGEVER
MERK BV
Sylvain Dupuisstraat 18/0031
8300 KNOKKE

BOUWPLAATS
Sparrestraat 50
9000 GENT

C A S | ARCHITECTEN