


ZIE BIJZONDERE VOORWAARDE(N)

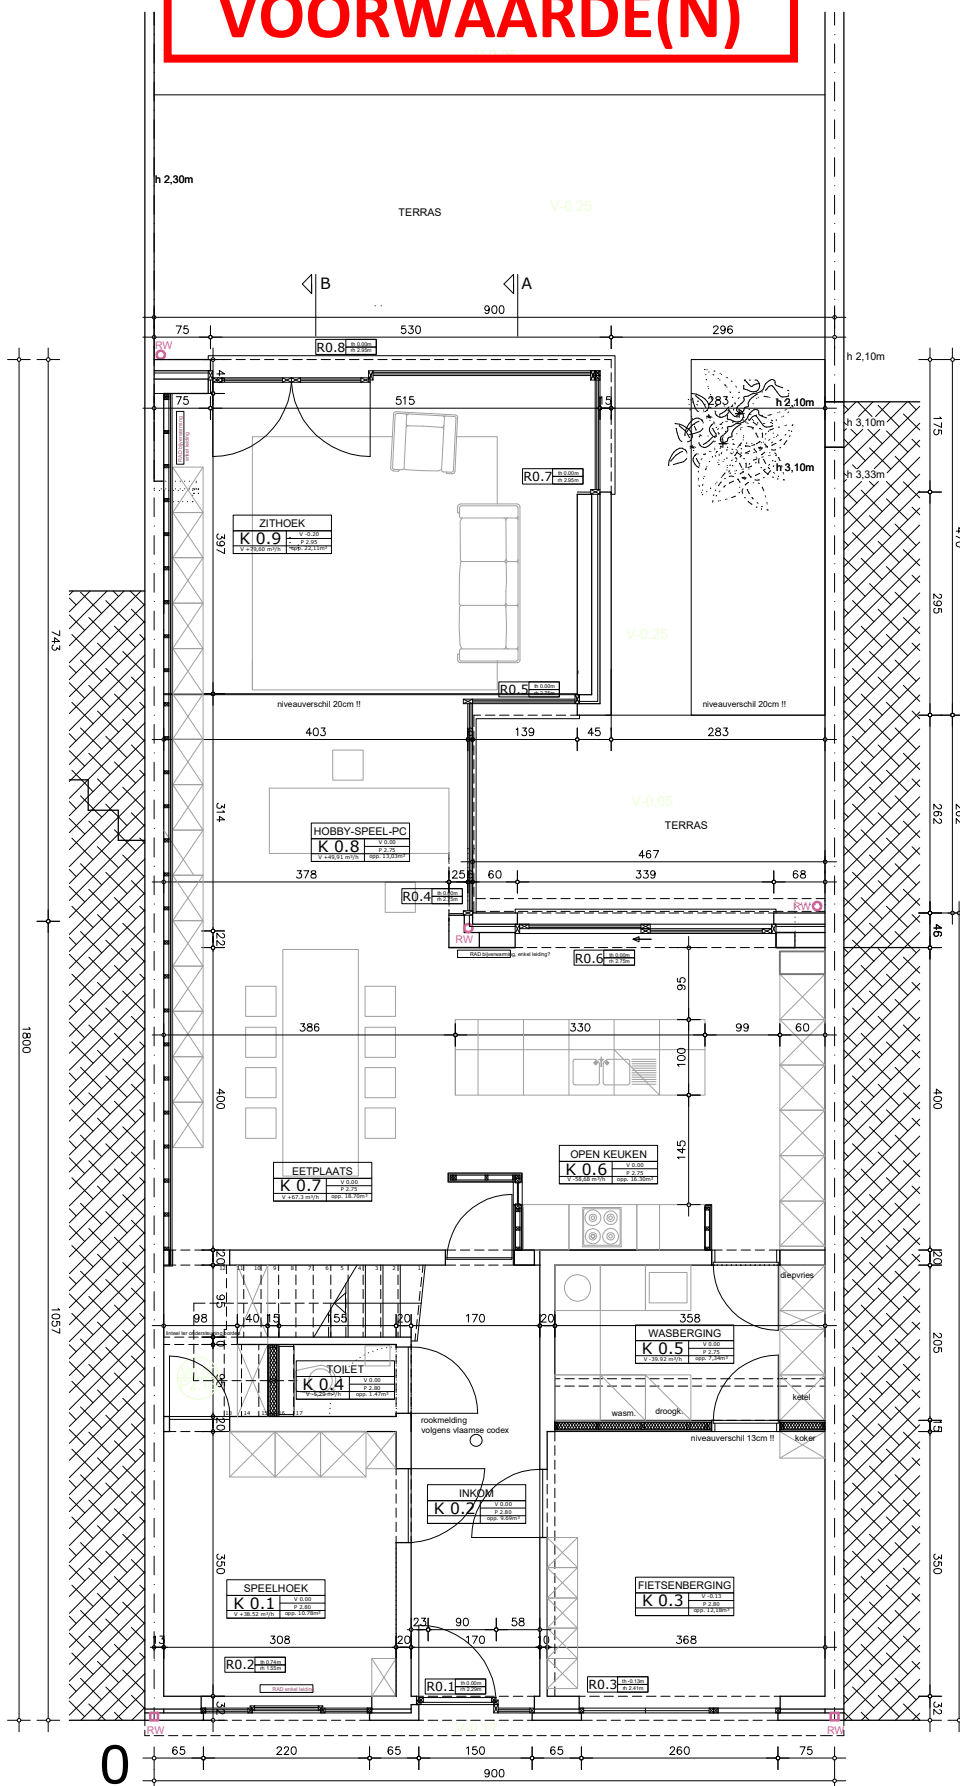

BESTAANDE TOESTAND
GELIJKVLOERS 1-100

