


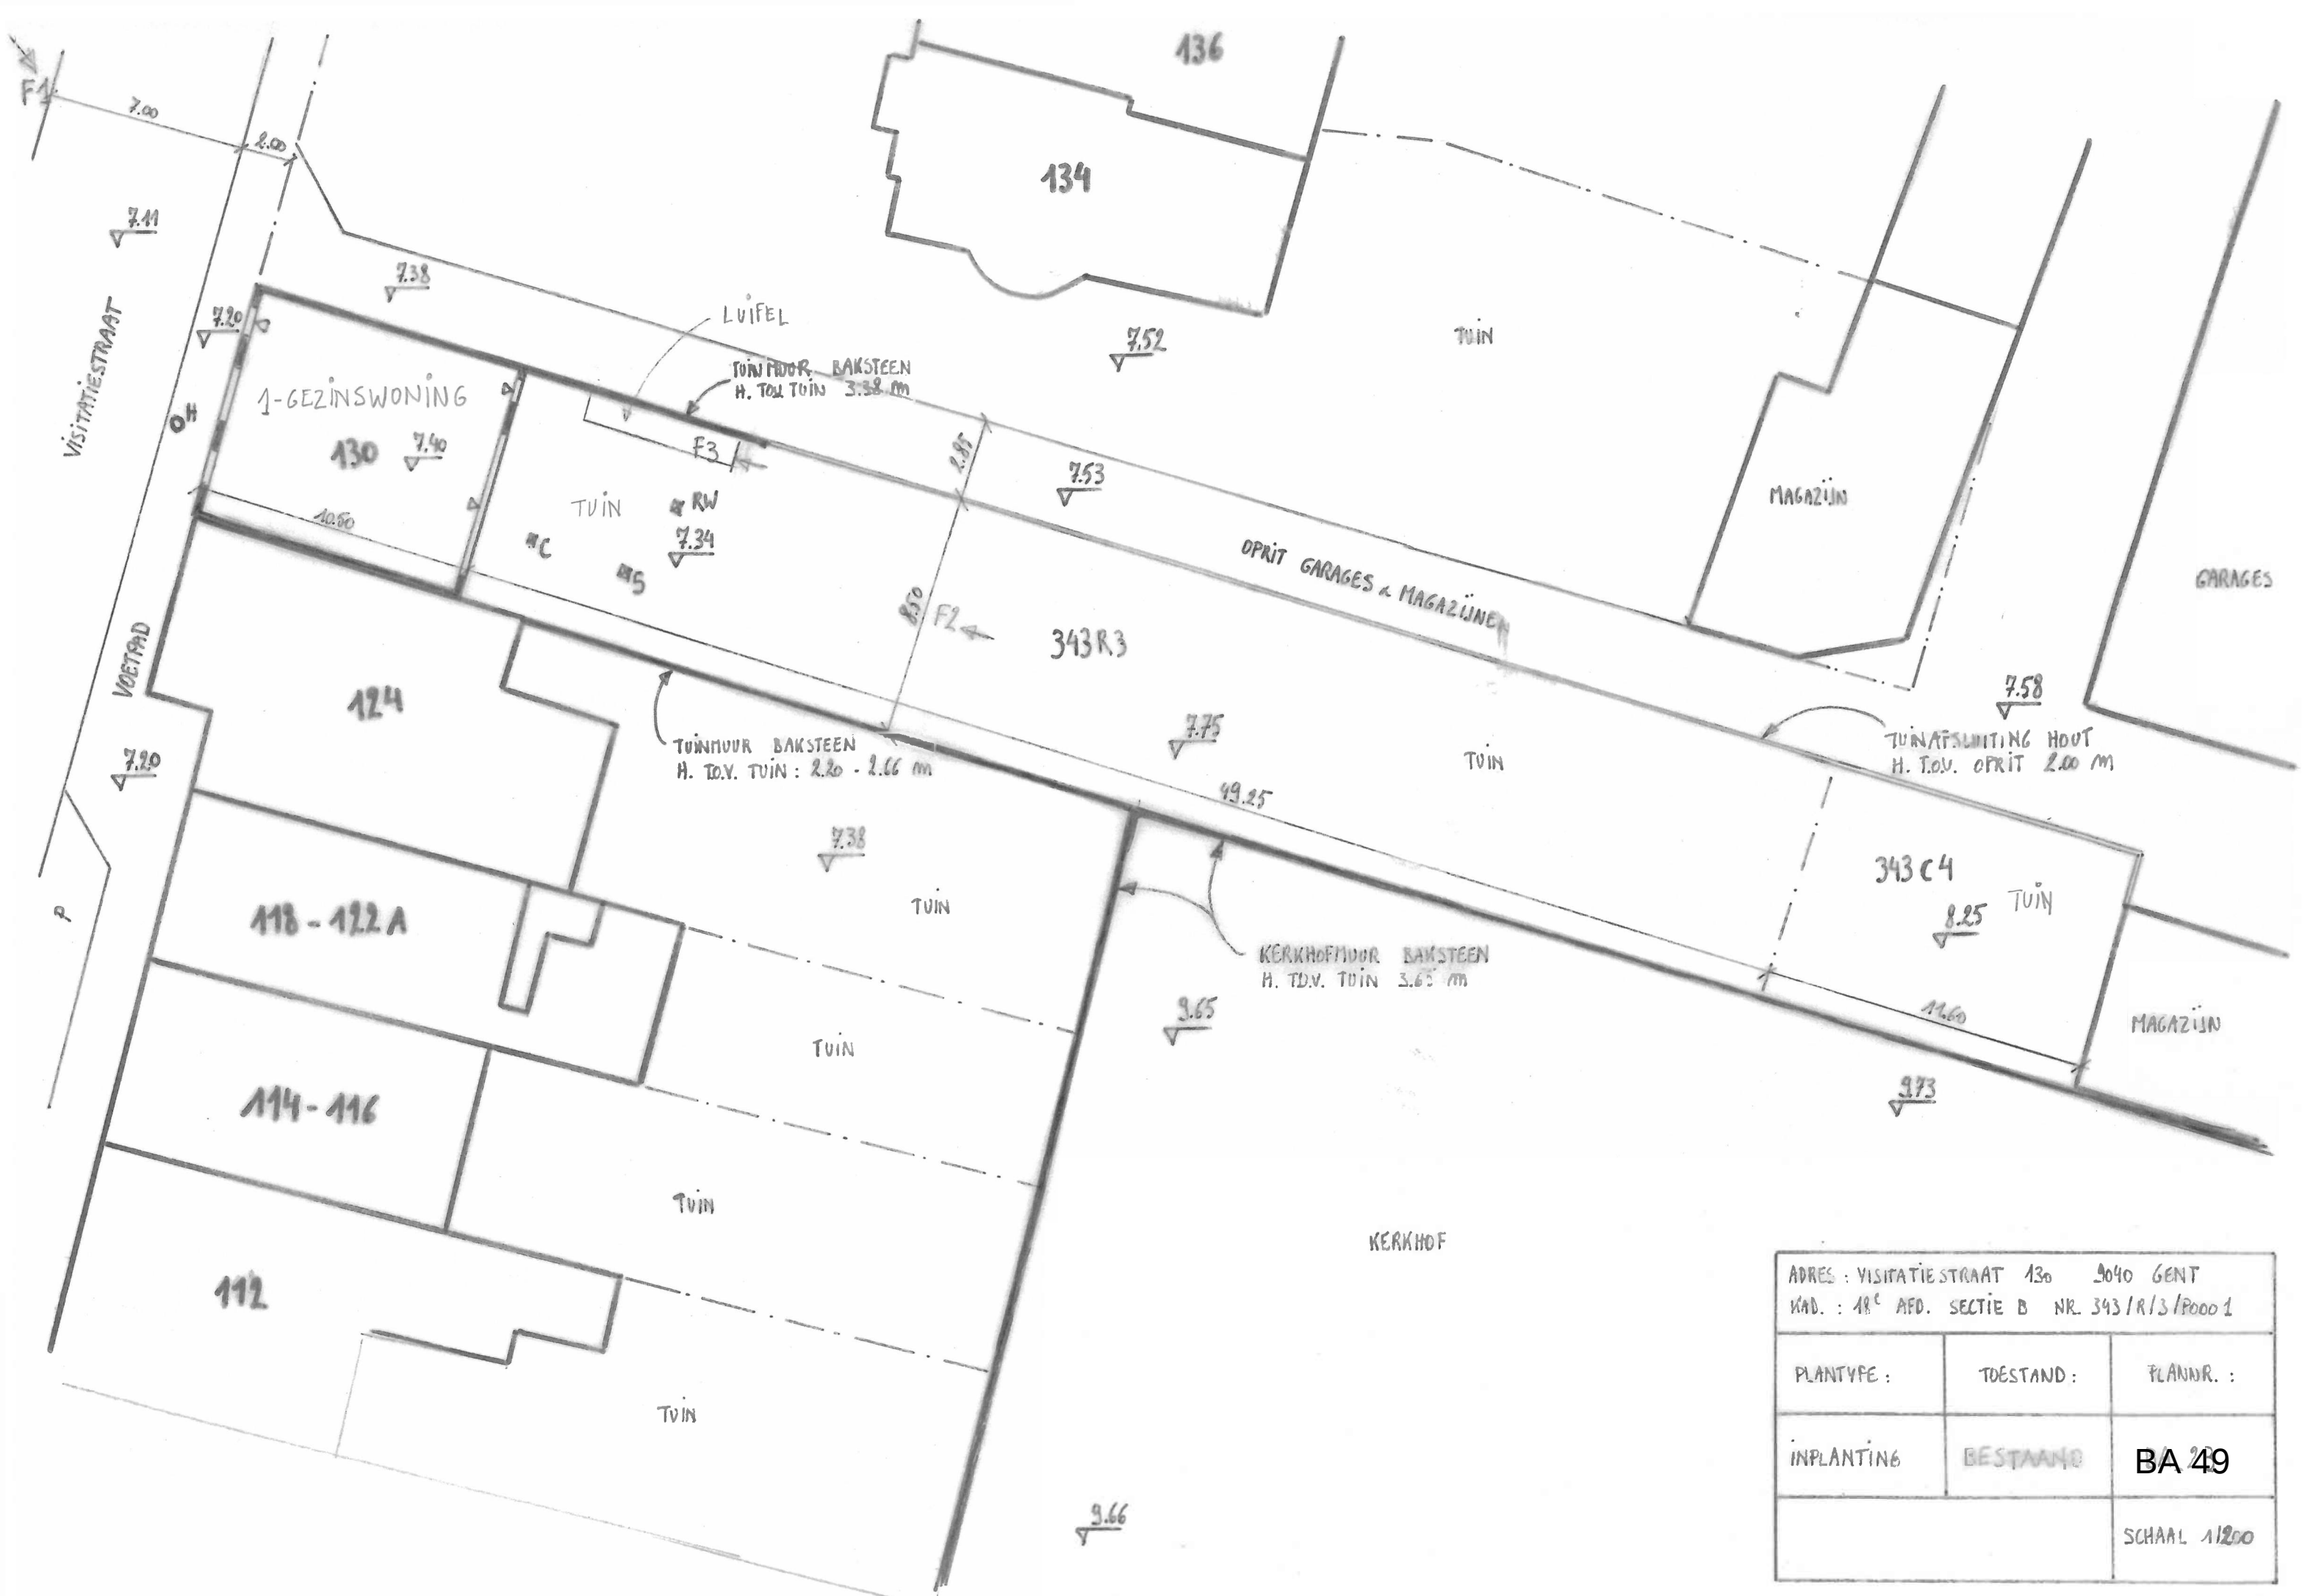

ADRES : VISITATIESTRAAT 130 9040 GENT		
KAD. : 48 ^e AFD. SECTIE B NR. 343/R/3/P0001		
PLANTYPE :	TOESTAND :	PLANNR. :
INPLANTING	BESTAAND	BA 49
		SCHAAL 1/200