


ZIE BIJZONDERE VOORWAARDE(N)

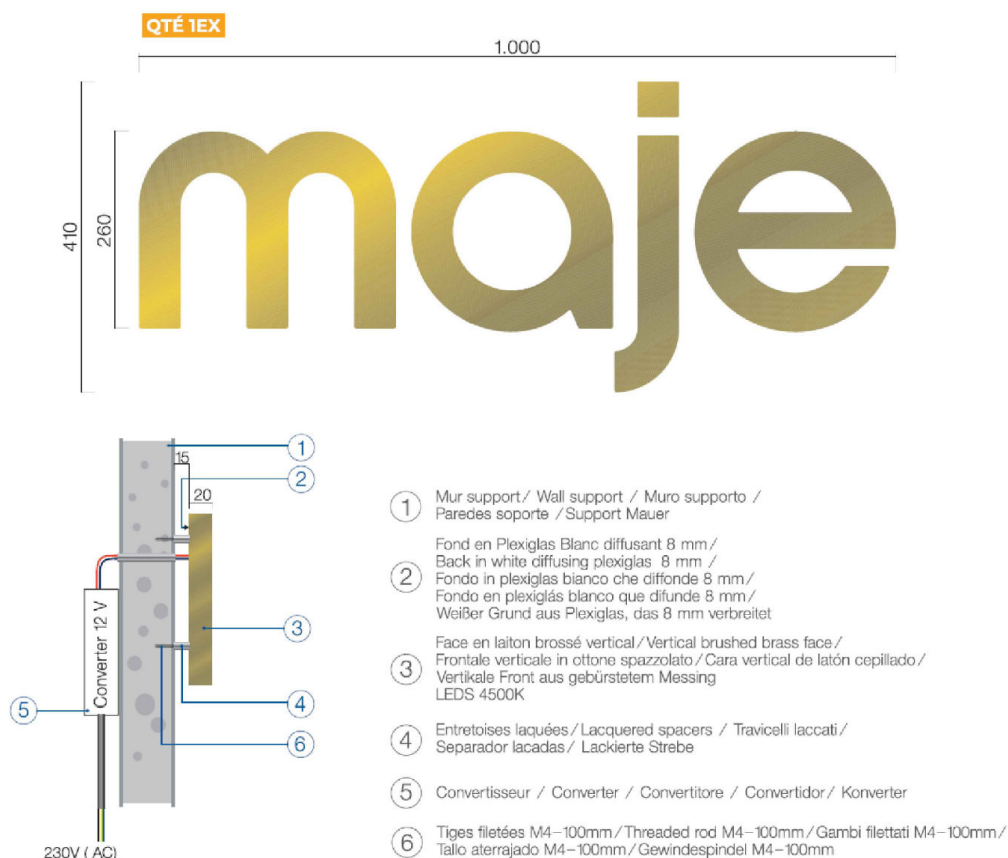

DETAIL PUBLICITEIT 1

schaal 1/10

