


ZIE BIJZONDERE  
VOORWAARDE(N)

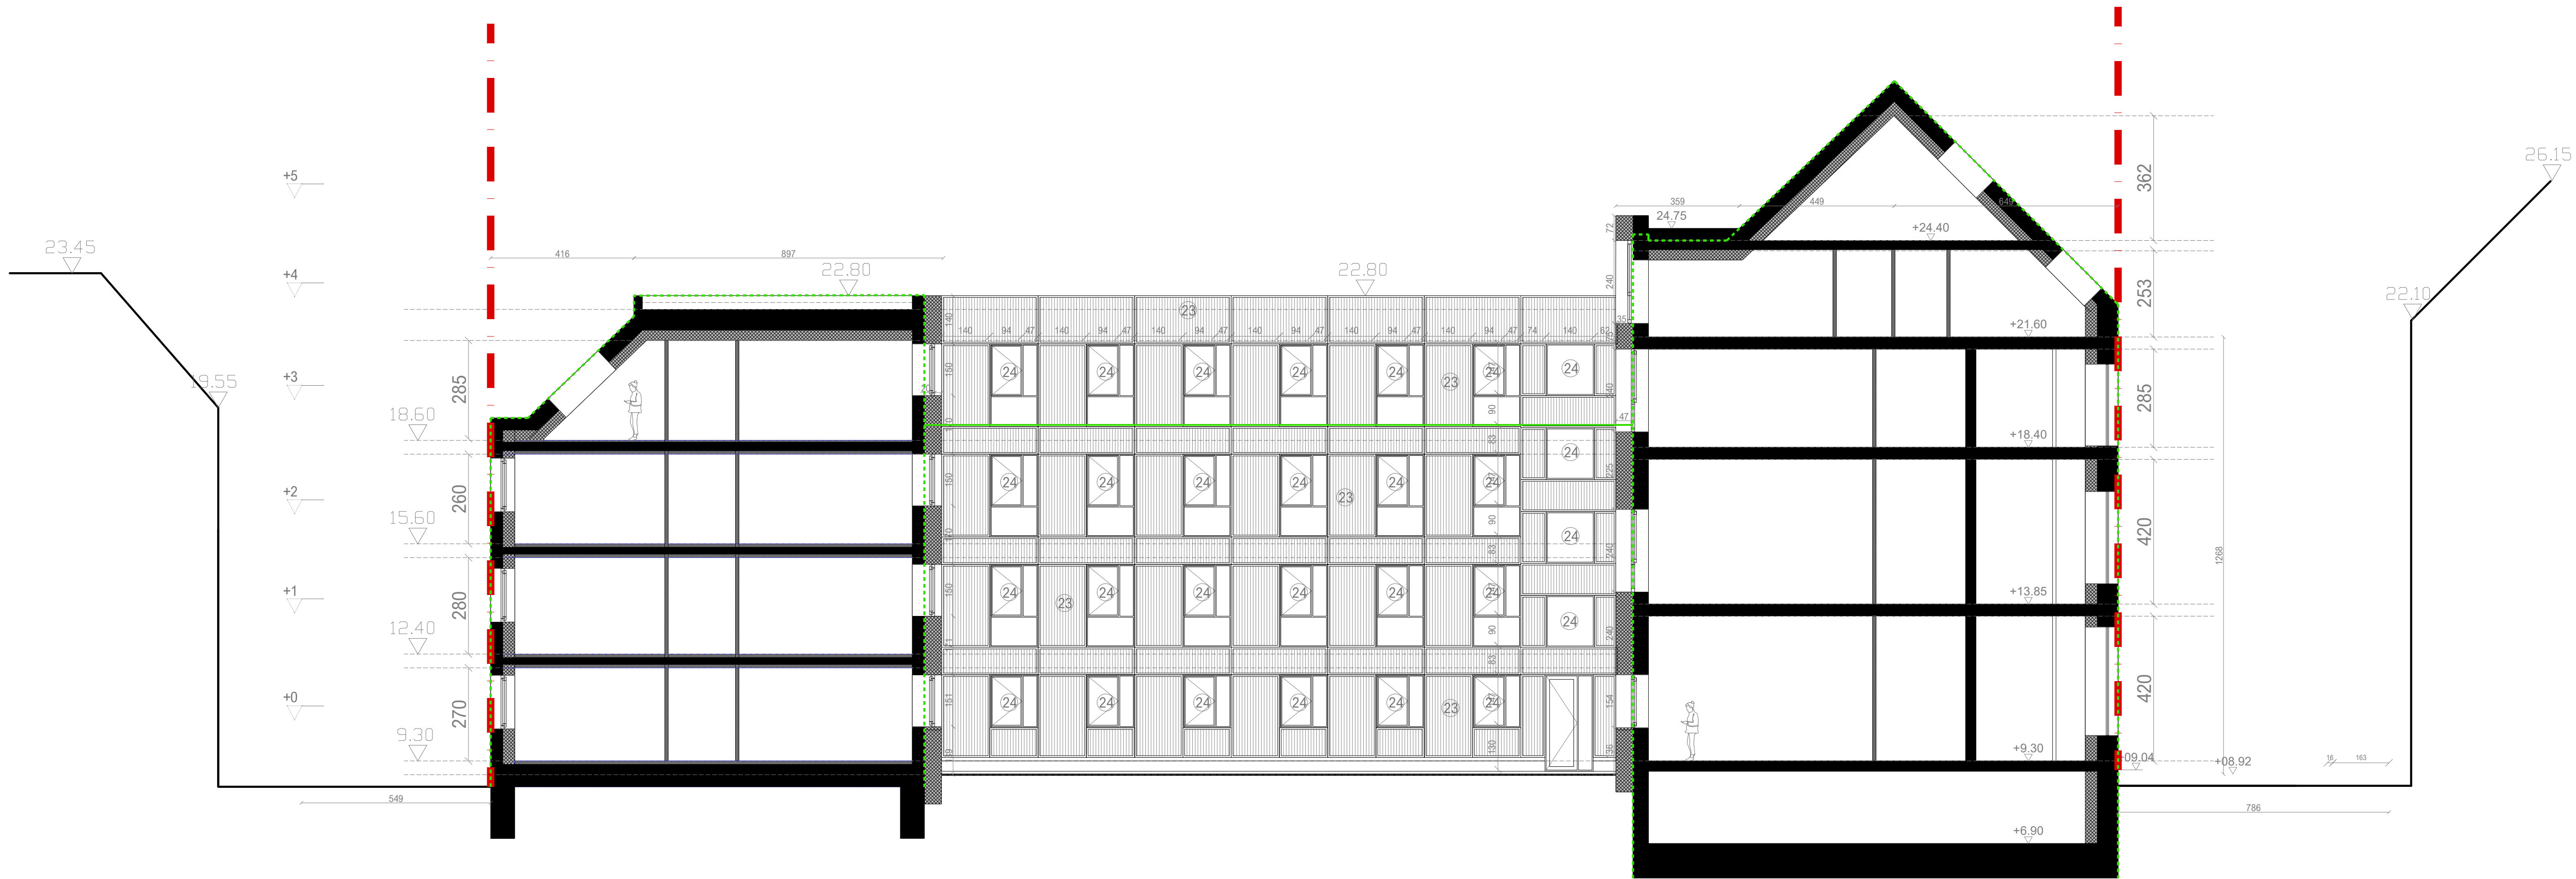

LEGENDE GEVELS EN SNEDES

|  |                                 |  |                                                                     |  |                                        |  |                                                                                              |
|--|---------------------------------|--|---------------------------------------------------------------------|--|----------------------------------------|--|----------------------------------------------------------------------------------------------|
|  | Nieuwe vloerniveau              |  | Nieuwe keramische daktegels - oranje                                |  | Hout - blauwgrauw geschilderd          |  | Venster met tralies: geschilderd in oker                                                     |
|  | Snijlijnen voor grondplannen    |  | Bestaande daktegels - zwart                                         |  | Hout - donkere lak                     |  | Minerale pleister, witgrauw                                                                  |
|  | Profiel BT - sneede             |  | Dichting van bestaande raamopeningen met baksteen - wit geschilderd |  | Ramen hout - blauwgrauw geschilderd    |  | Nieuwe ramen hout/aluminium witgrauw                                                         |
|  | Profiel BT - hoogte             |  | Bouwstenen - wit geschilderd                                        |  | Metalen balustrade - wit geschilderd   |  | Gevelbekleding in bardage, blauwgrauw gelakt                                                 |
|  | Gerenoveerd pleister - wit      |  | Bouwstenen - wit geschilderd                                        |  | Metalen balustrade - zwart geschilderd |  | Nieuwe ramen - hout/aluminium, kleur oker                                                    |
|  | Cement - grijs                  |  | Bouwstenen - geschilderd in beige                                   |  | Steen - wit geschilderd                |  | Dak en mansarde in natuursteen, grijs                                                        |
|  | Nieuwe ramen aluminium - wit    |  | Bouwstenen - geschilderd in beige                                   |  | Ramen hout - wit                       |  | Dak en mansarde in natuursteen, grijs                                                        |
|  | Bestaande blauwe steen / arduin |  | Bouwstenen - geschilderd in beige                                   |  | Keramische daktegels - grijs           |  | Ramen en deuren in hout: profilering en kleur volgens erfgoedstudie (zie begeleidende nota). |
|  |                                 |  | Bouwstenen - geschilderd in beige                                   |  | Beton deur - natuurlijke kleur         |  | Metalen balustrade - oker geschilderd                                                        |

