

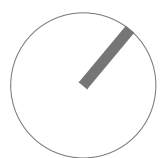


**ZIE BIJZONDERE
VOORWAARDE(N)**

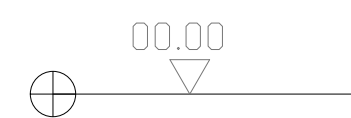

LEGENDE GEVELS EN SNEDES

Nieuwe vloerniveaus Snijlijnen voor grondplannen Profiel BT - snede Profiel BT - hoogte	Nieuwe keramische daktegels - oranje Bestaande drooks - steen - zwart Dichting van bestaande raamopeningen met baksteen - wit geschilderd Bouwstenen - wit geschilderd Bouwstenen - geschilderd in beige Ramen hout - wit Keramische daktegels - zwart	Hout - blauwgrijs geschilderd Hout - donkere lak Ramen hout - blauwgrijs geschilderd Metalen balustrade - wit geschilderd Metalen balustrade - zwart geschilderd Steen - wit geschilderd Keramische daktegels - grijs Beton dorpel - natuurlijke kleur	Venster met tralies - geschilderd in oker Minerale pleister, witgrijs Nieuwe ramen hout/aluminium witgrijs Gevelbekleding in bardage, blauwgrijs gelakt Nieuwe ramen - hout/alu, kleur oker Dak en mansarde in natuurleien, grijs Ramen en deuren in hout: profilerend en kleur volgens erfgoedstudie (zie begeleidende nota). Metalen balustrade - oker geschilderd
---	--	--	--

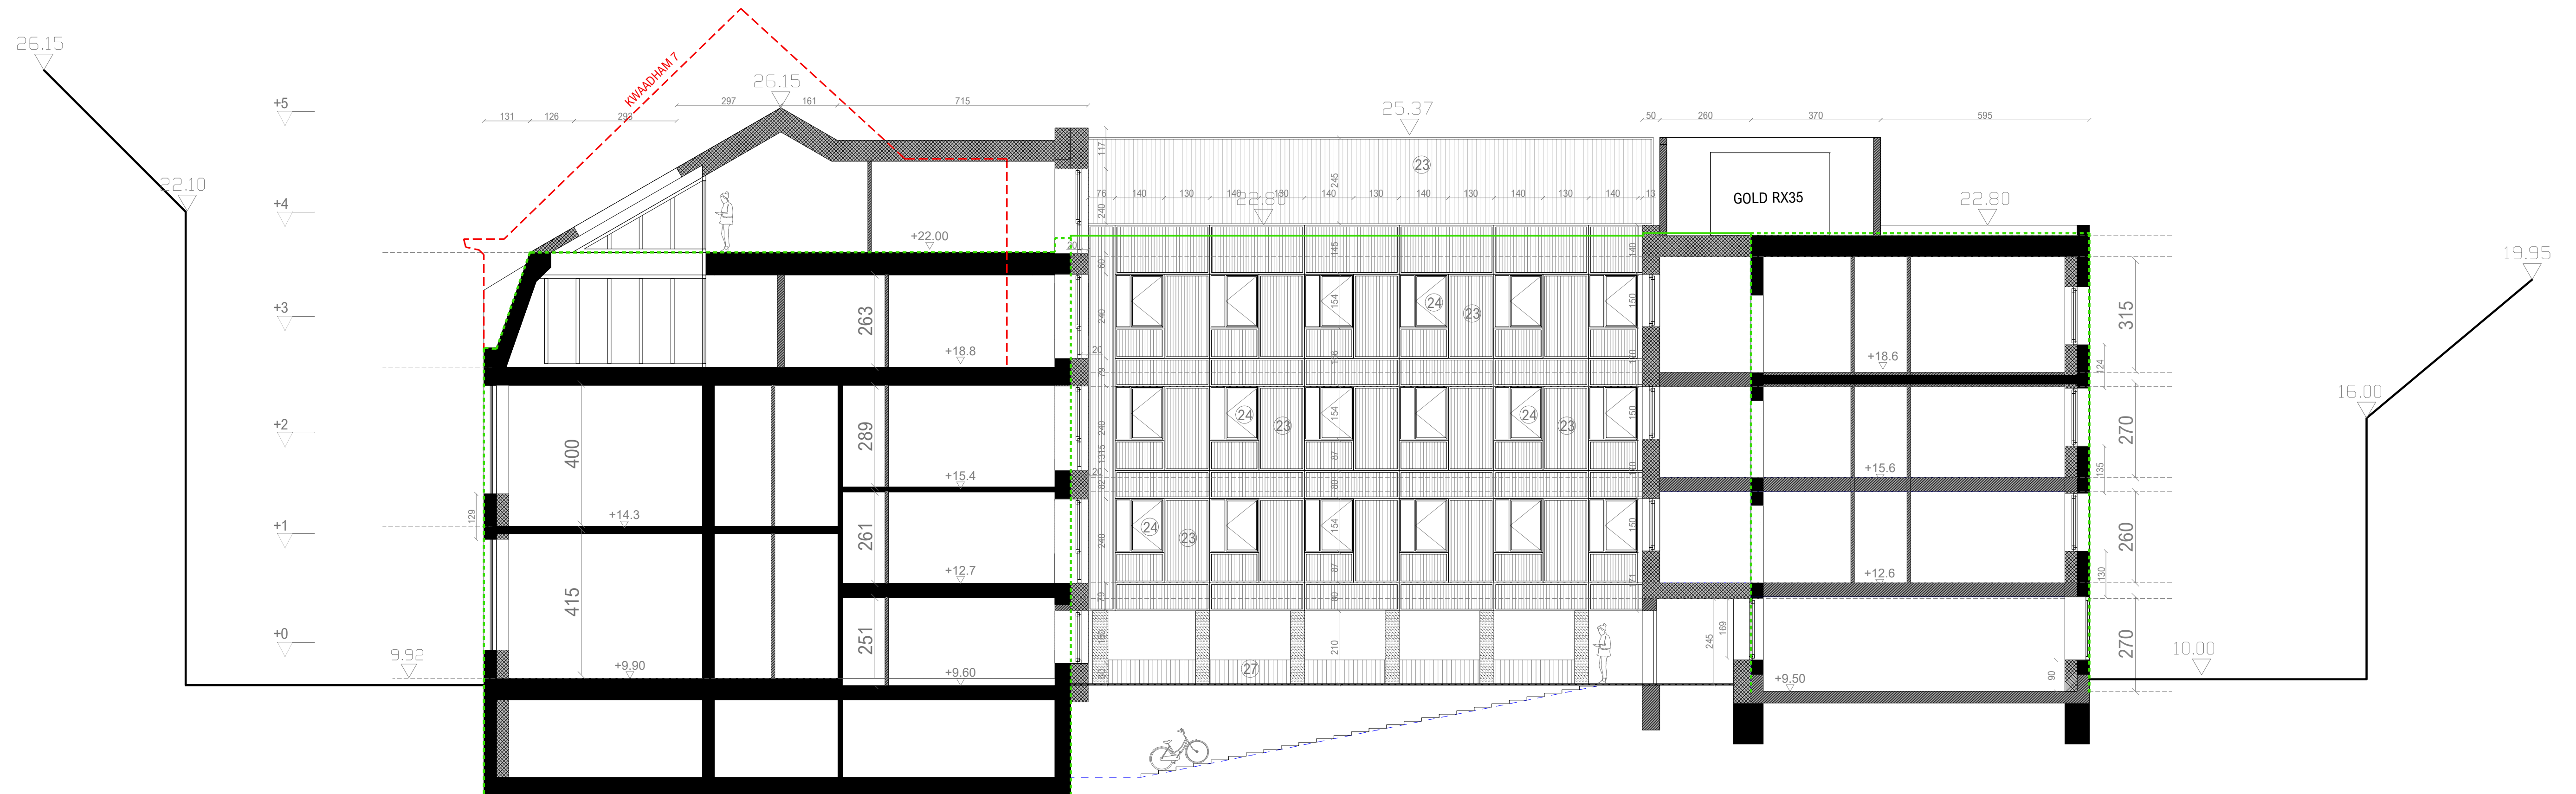