



0 1 5m

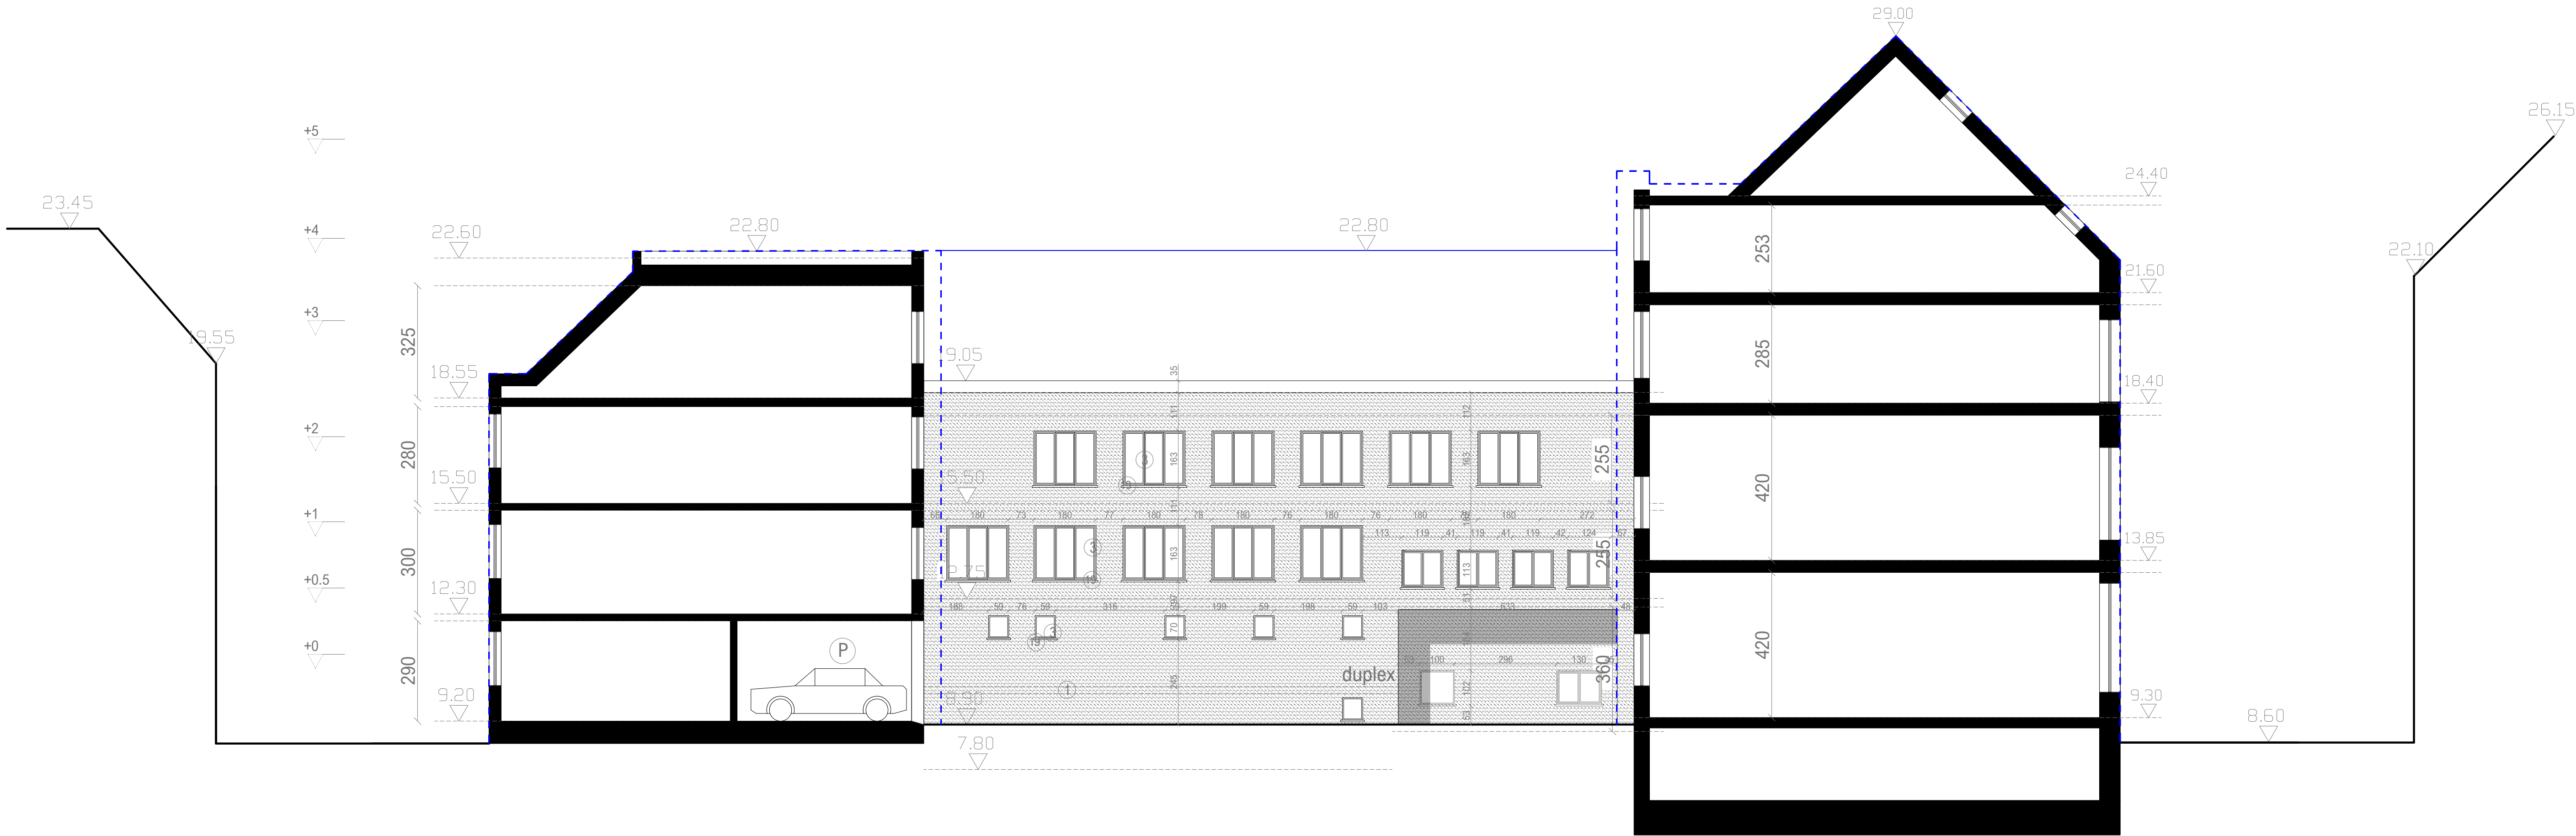

LEGENDE GEVELS EN SNEDES

	Bestaande vloerniveaus		5 Keramische daktegels - oranje		13 Hout - donkere lak
	+0 Snijlijnen voor grondplannen		6 Steen - zwart		14 Ramen hout - blauwgrijns geschilderd
	--- Profiel NT - snede		7 Hout - natuurlijke kleur		15 Metalen balustrade - wit geschilderd
	— Profiel NT - hoogte		8 Bouwstenen - wit geschilderd		16 Metalen balustrade - zwart geschilderd
	1 Pleister - wit		9 Bouwstenen - geschilderd in beige		17 Steen - wit geschilderd
	2 Pleister - beige		10 Ramen hout - wit		18 Keramische daktegels - grijs
	3 Ramen PVC - wit		11 Keramische daktegels - zwart		19 Beton dorpel - natuurlijke kleur
	4 Blauwe steen / arduin		12 Hout - blauwgrijns geschilderd		Af te breken volume

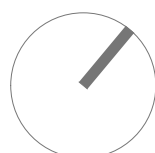