


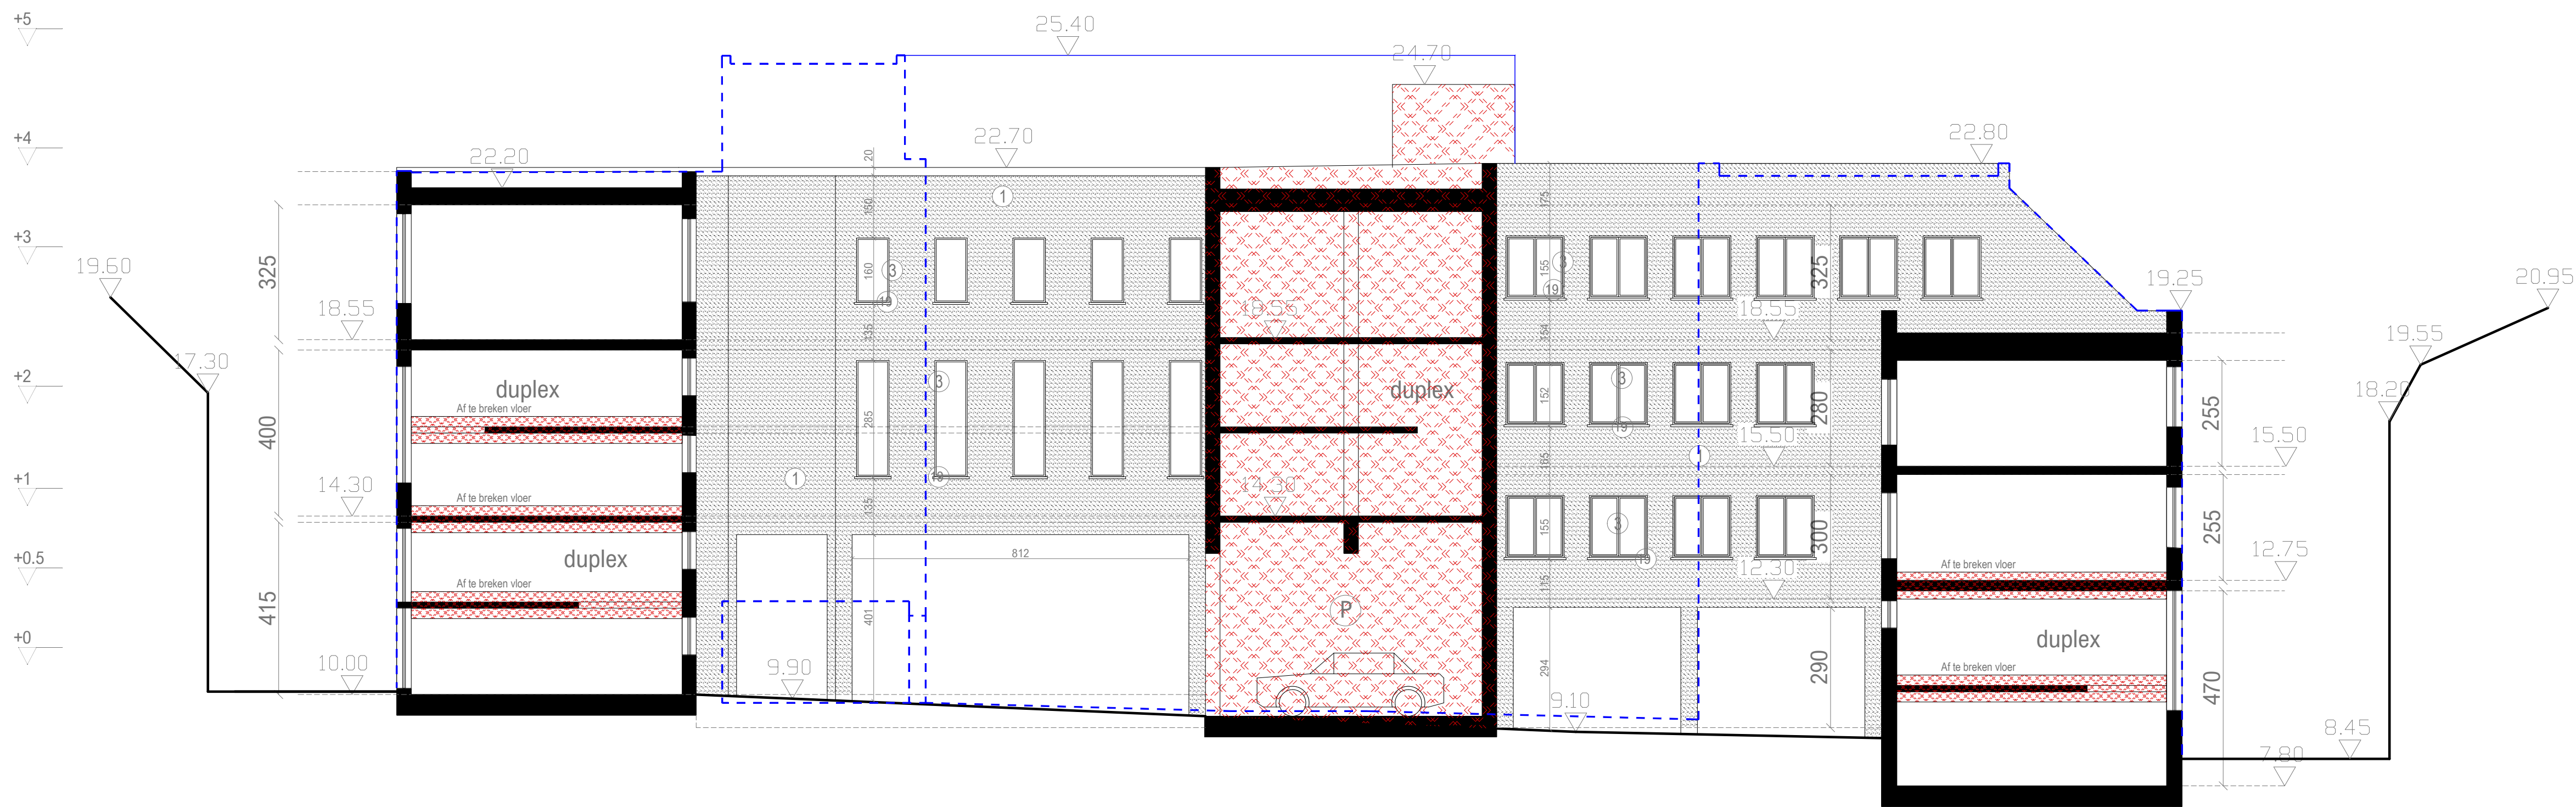

LEGENDE GEVELS EN SNEDES

Bestaande vloerniveaus	5 Keramische daktegels - oranje	13 Hout - donkere lak
+0 Snijlijnen voor grondplannen	6 Steen - zwart	14 Ramen hout - blauwgrijns geschilderd
--- Profiel NT - sneed	7 Hout - natuurlijke kleur	15 Metalen balustrade - wit geschilderd
— Profiel NT - hoogte	8 Bouwstenen - wit geschilderd	16 Metalen balustrade - zwart geschilderd
1 Pleister - wit	9 Bouwstenen - geschilderd in beige	17 Steen - wit geschilderd
2 Pleister - beige	10 Ramen hout - wit	18 Keramische daktegels - grijs
3 Ramen PVC - wit	11 Keramische daktegels - zwart	19 Beton dorpel - natuurlijke kleur
4 Blauwe steen / arduin	12 Hout - blauwgrijns geschilderd	Af te breken volume

