


**ZIE BIJZONDERE
VOORWAARDE(N)**

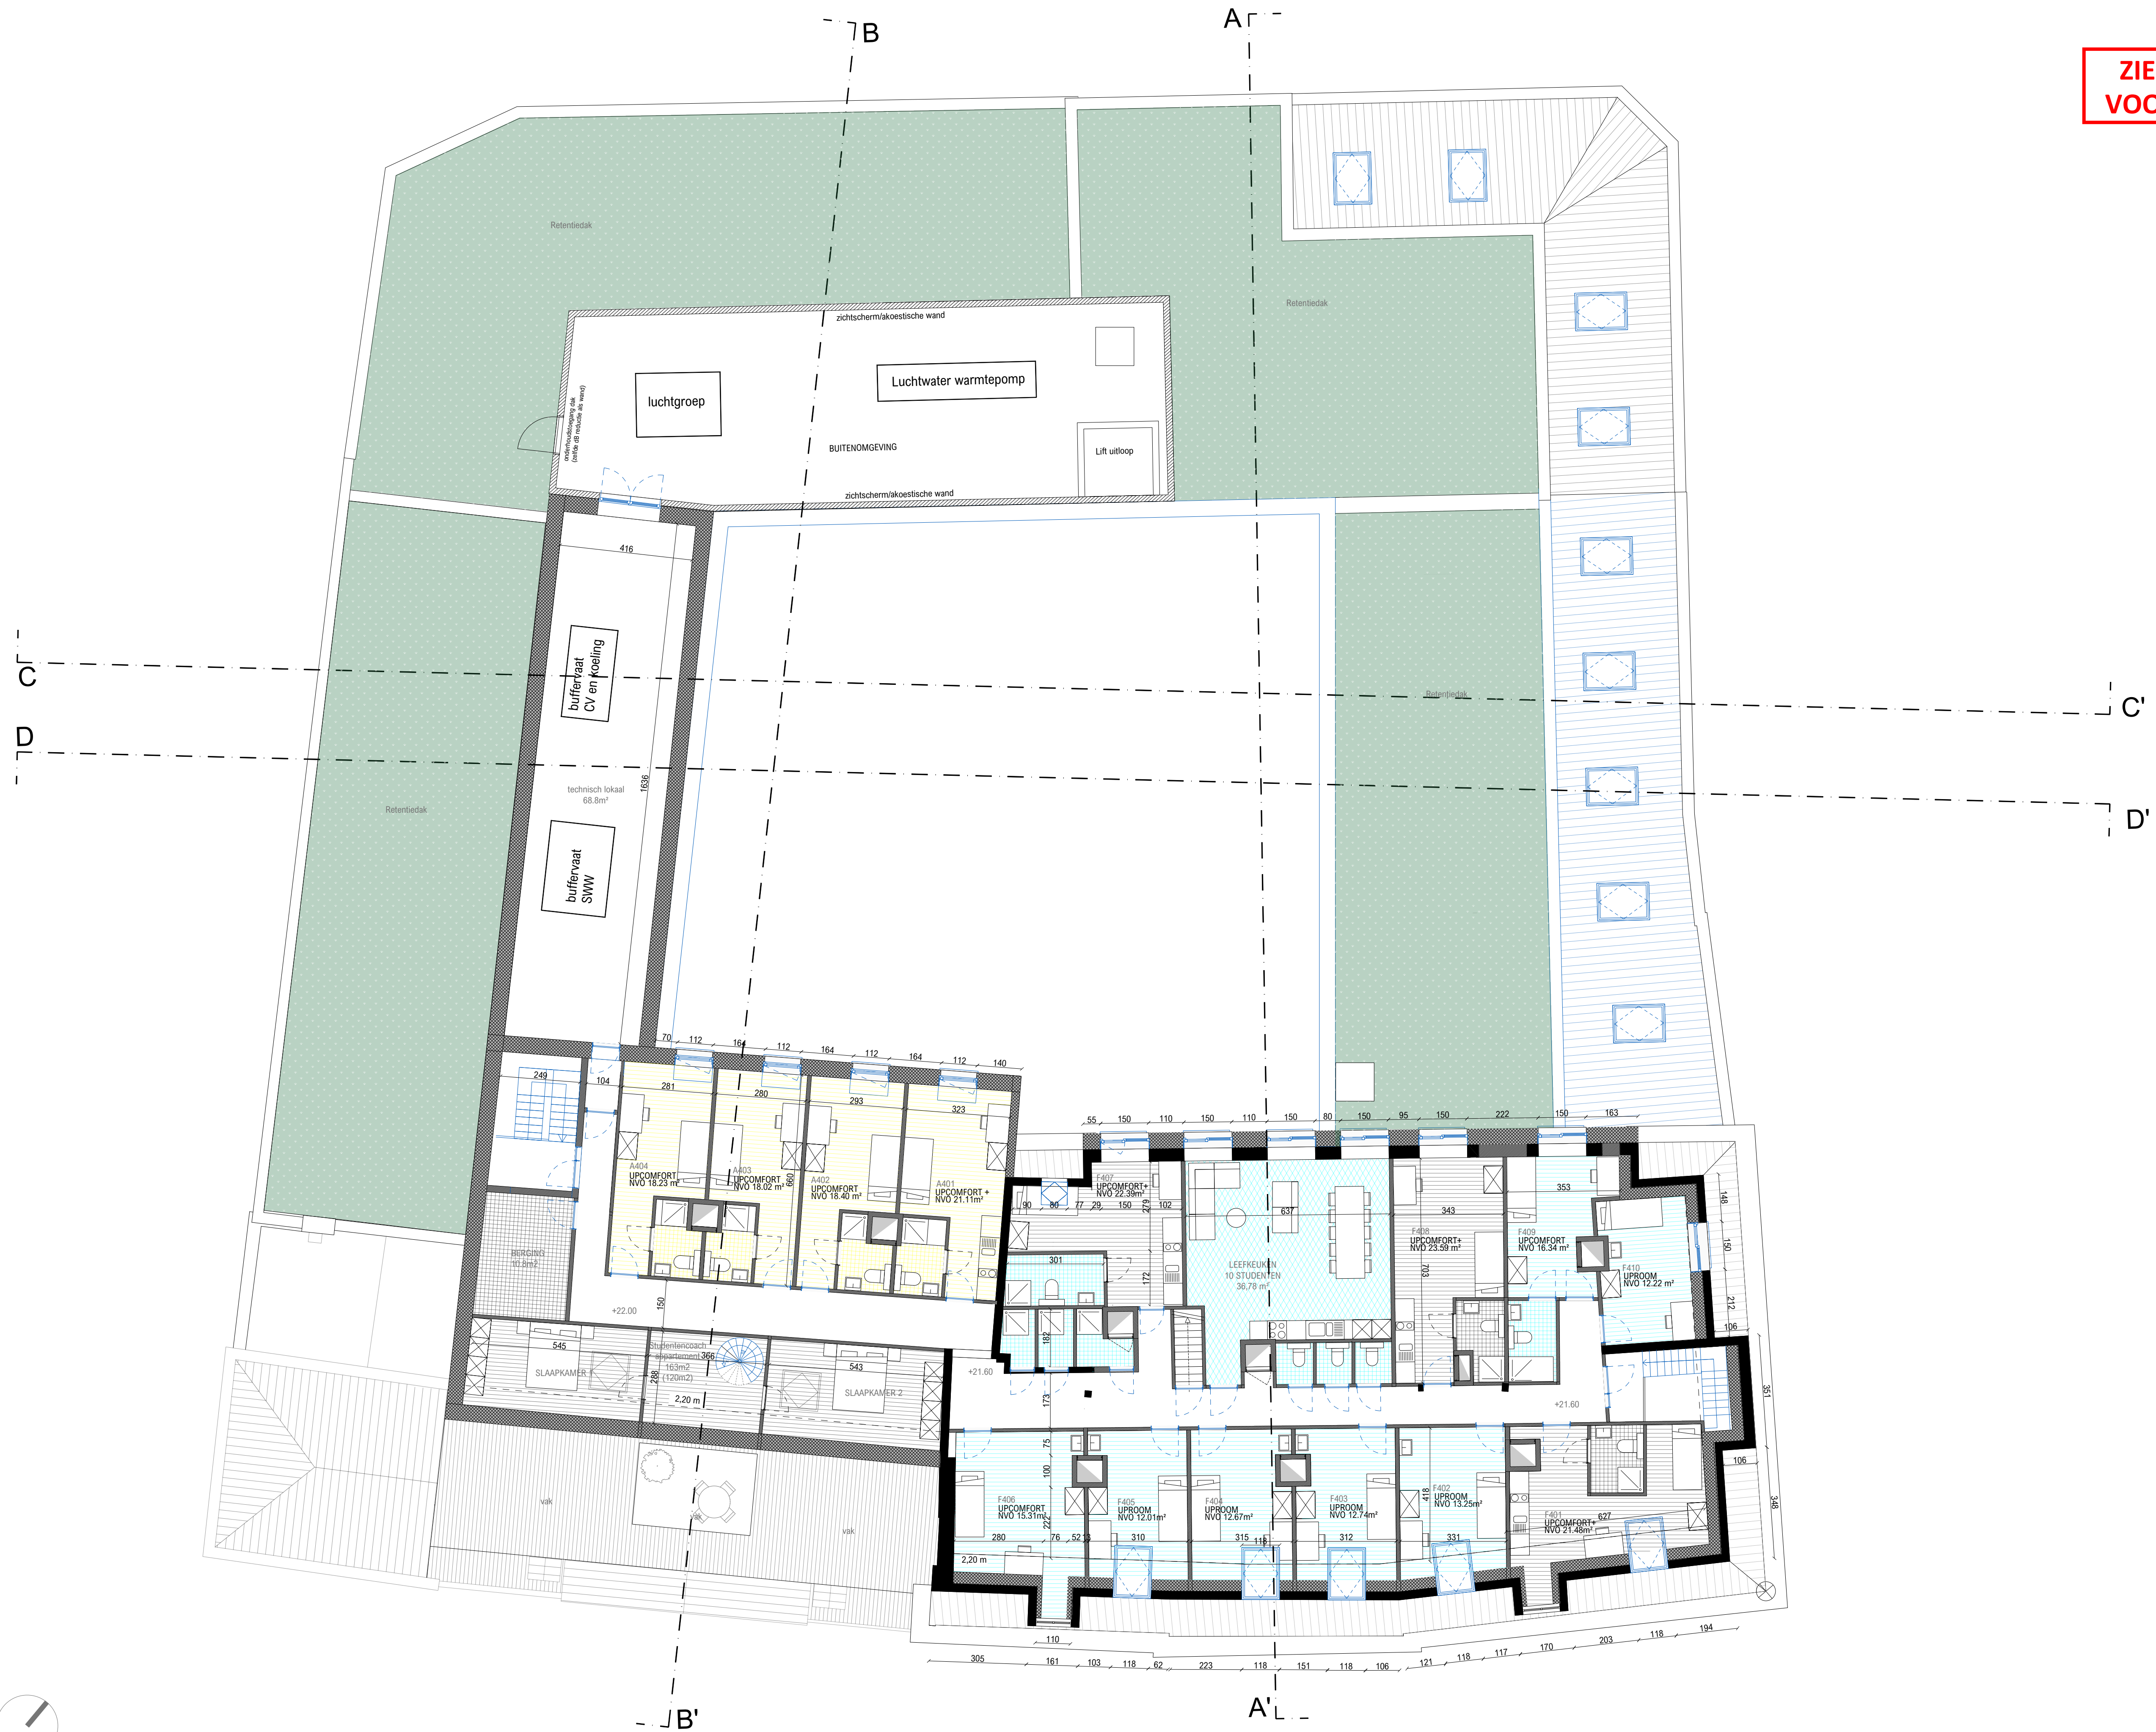


*Kamers met dezelfde kleur delen de gemeenschappelijke ruimte van die kleur.

- originele muren van voor de renovatie in 1976 - moeten behouden blijven

 voorgestelde nieuwe muren

 nieuwe thermische schil

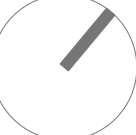

schaal 1/100



A horizontal scale bar with markings at 0, 1, and 5m.

Summary: 100

BA_KWAADHAM.U_PB_N_+4

1/100

18/07/2025
00:07:00 - 01:00

BOUWPLAATS
Provincie Oost-Vlaanderen
Gent, 2^o afdeling, sectie B nrs. 1422c-d-e-f-g-h
Kwaadham
B - 9000 Gent

BOUWHEER
103 comm. V. (Upgrade Estate)
Amelia Earhartlaan 2/201
B - 9051 Gent



ARCHITECT
BLAF architecten bv
+32 9 349 67 77
Poststraat 100
B - 9160 Lokeren

