


URSULINENSTRAAT

DUNELSTEEG

KWAADHAM

-De hemelwaterput(ten) moeten voorzien zijn van een operationeel pompsysteem dat hergebruik mogelijk maakt (idealiter wordt er ook voorzien in een automatisch bijvulstelsysteem).
-Er moeten aanvoerleidingen aangelegd worden naar elk toilet en naar voldoende dienstkranten voor onderhoud van het gebouw. Op elke verdieping minstens 1.
-Het groendak moet een buffervolume hebben van minimaal 50 l/m².
-De overlopen van de groendaken moeten aangesloten worden op de cascade van hemelwaterputten. In functie van het hergebruik dienen de nodige filters voorzien te worden.

Alle fietsparkeerplaatsen op één niveau zijn voorzien met een as-op-as-afstand van 50 cm op het plan. Dit impliceert dat ze moeten voorzien worden in een hoog-laag-systeem.

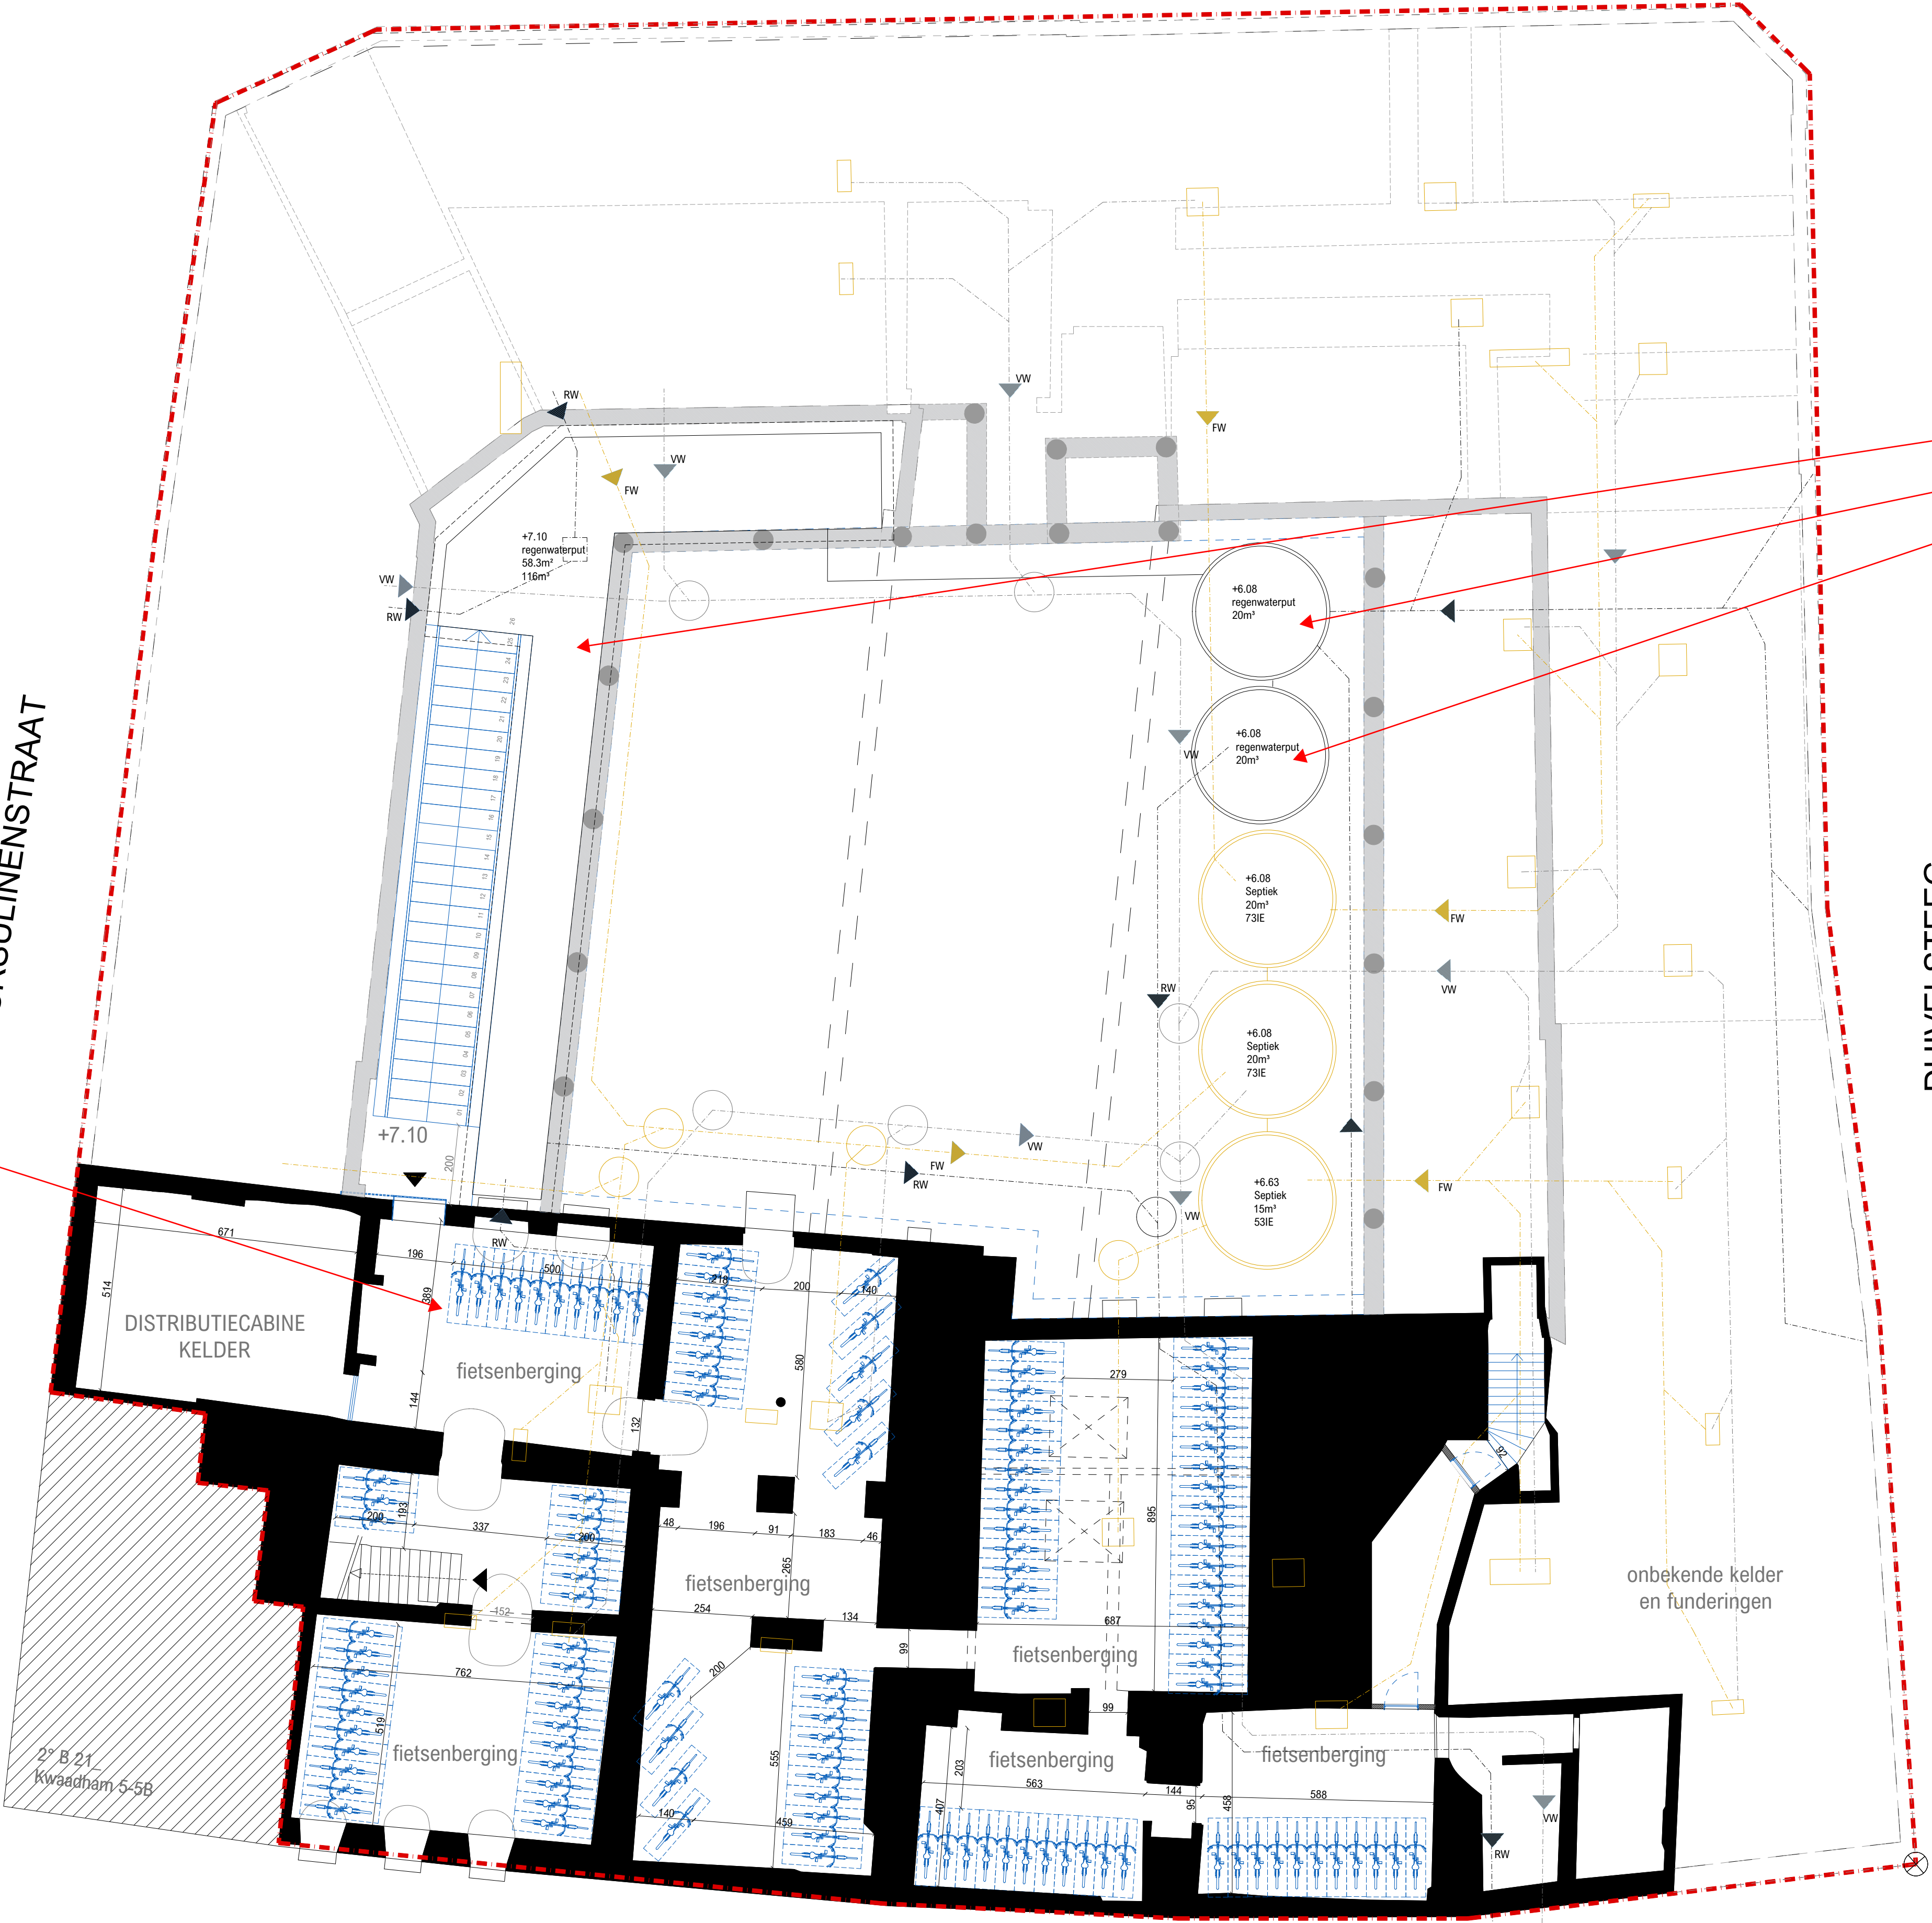

*Kamers met dezelfde kleur delen de gemeenschappelijke ruimte van die kleur.

originele muren van voor de renovatie in 1976 - moeten behouden blijven

voorgestelde nieuwe muren

nieuwe thermische schil