


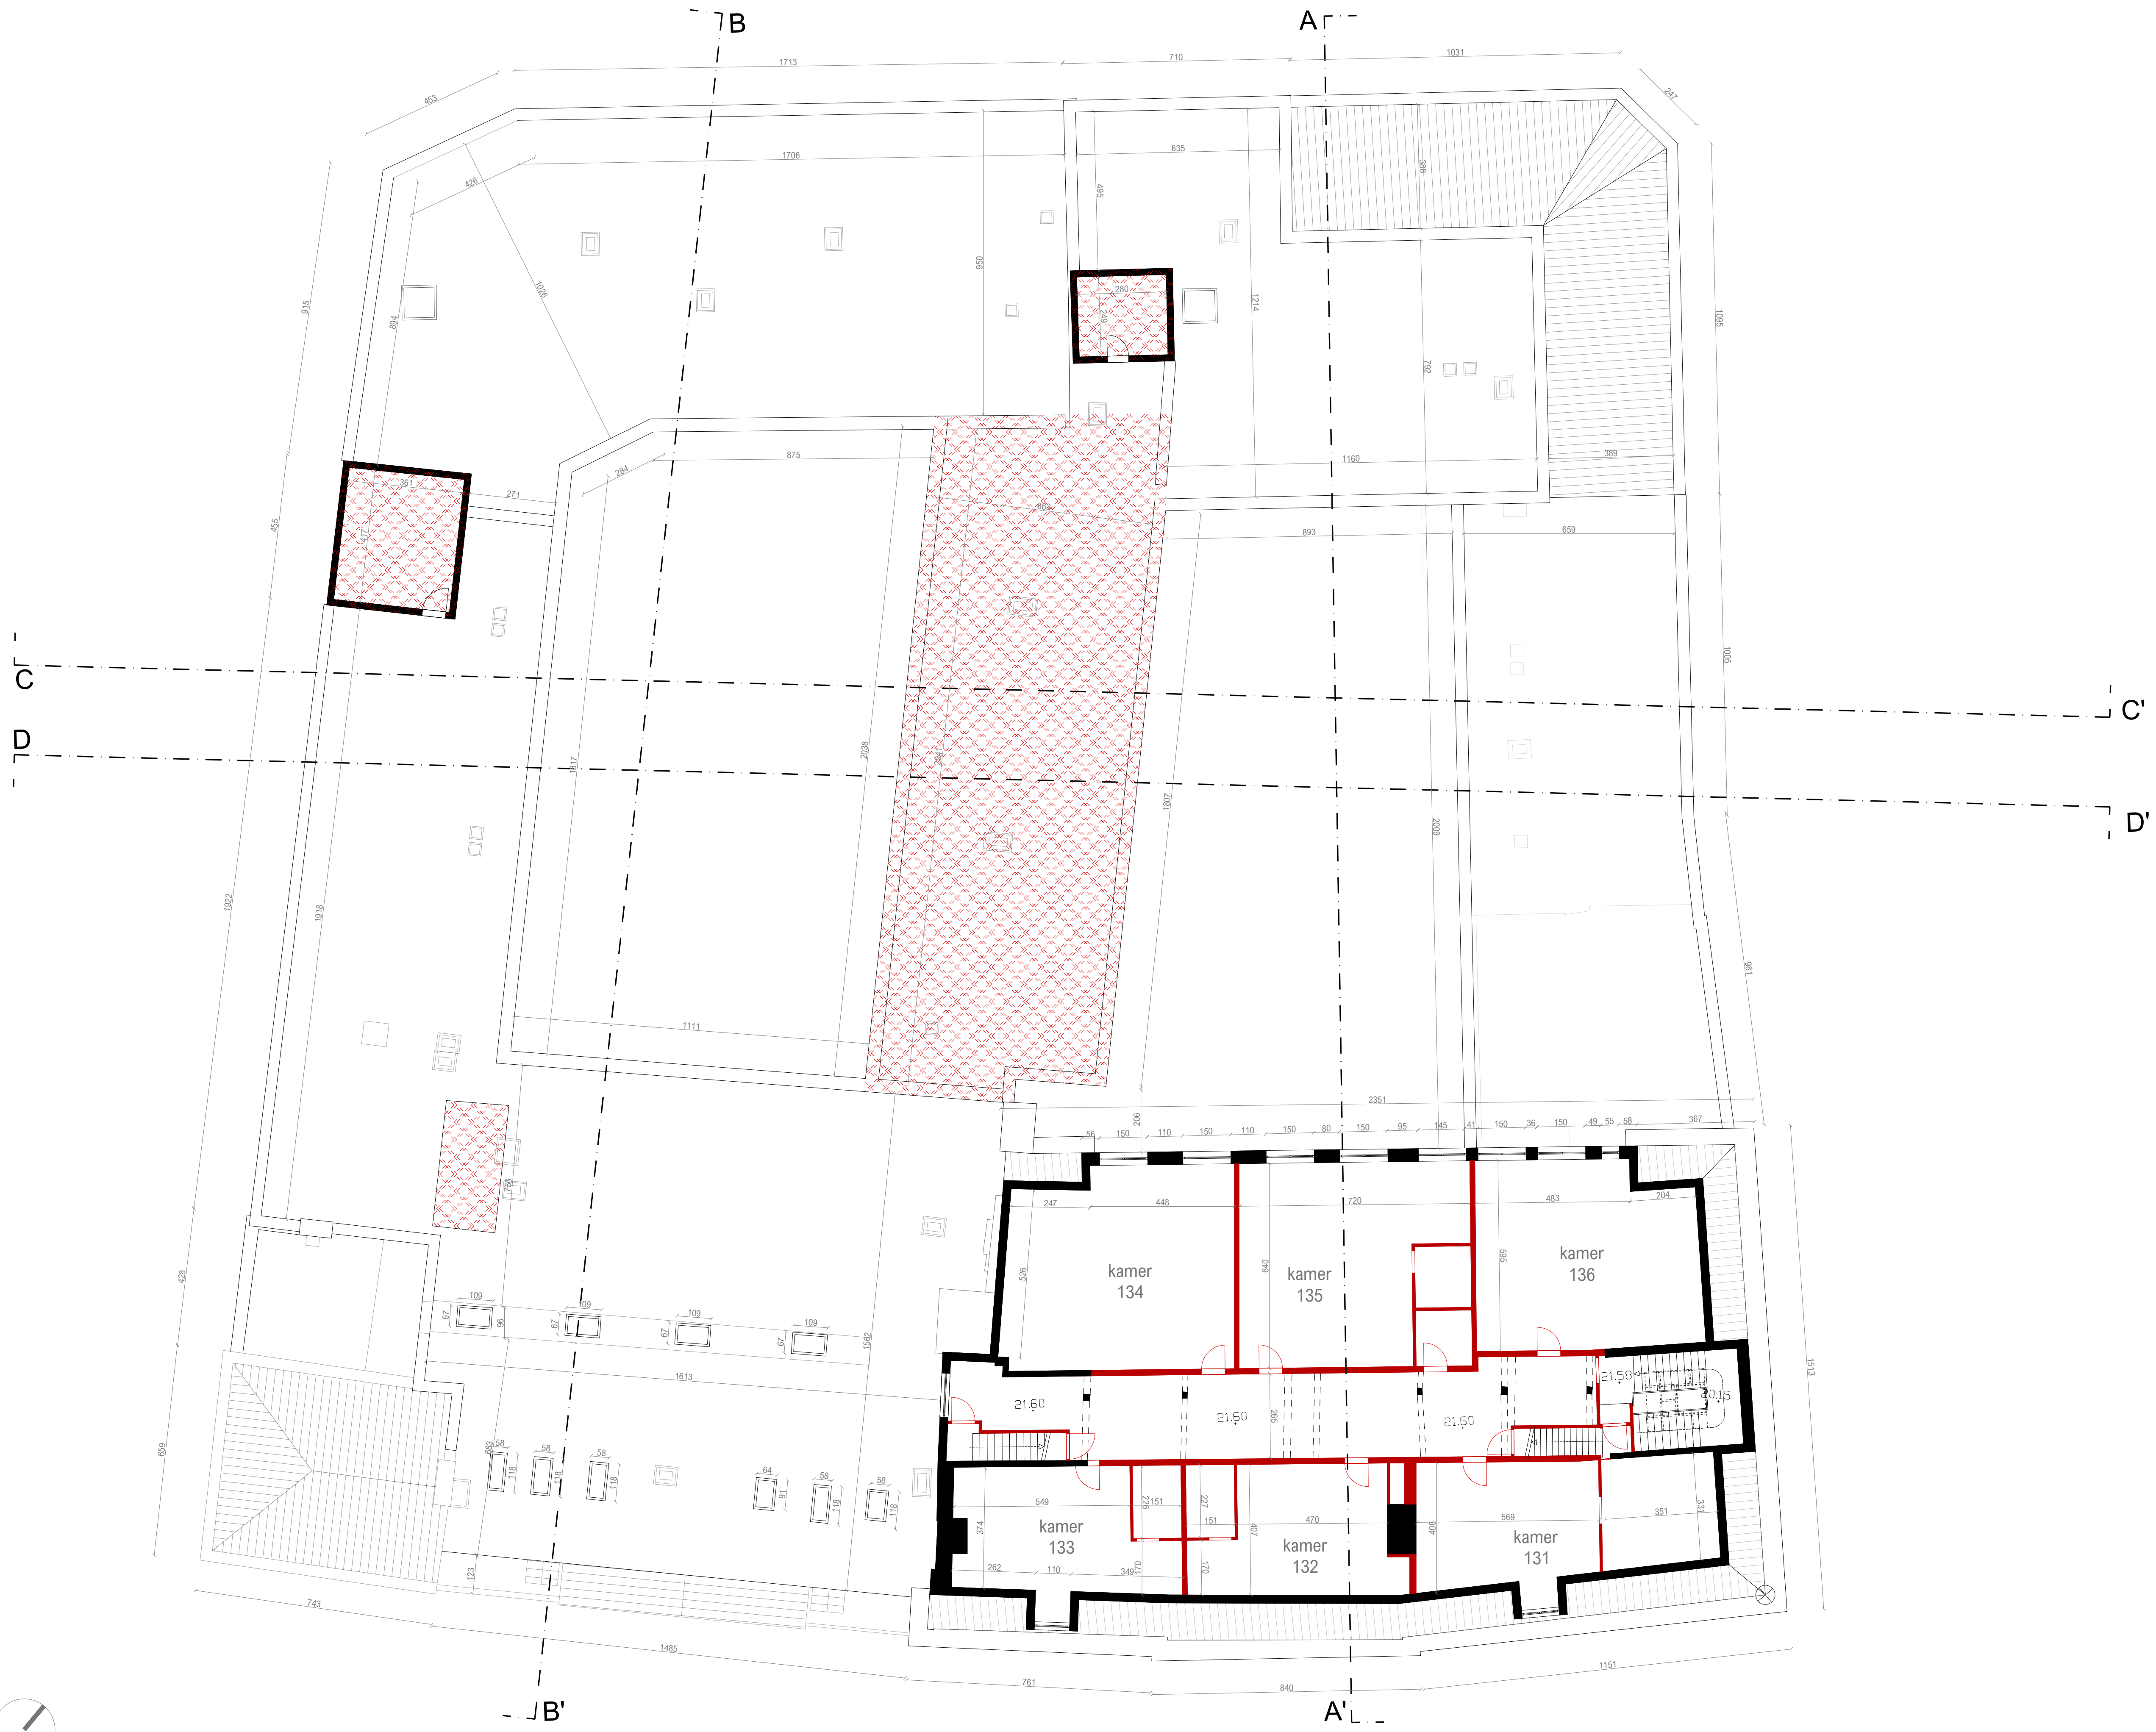

muren gebouwd tijdens de renovatie in 1976 - te slopen

0

1

5m

