


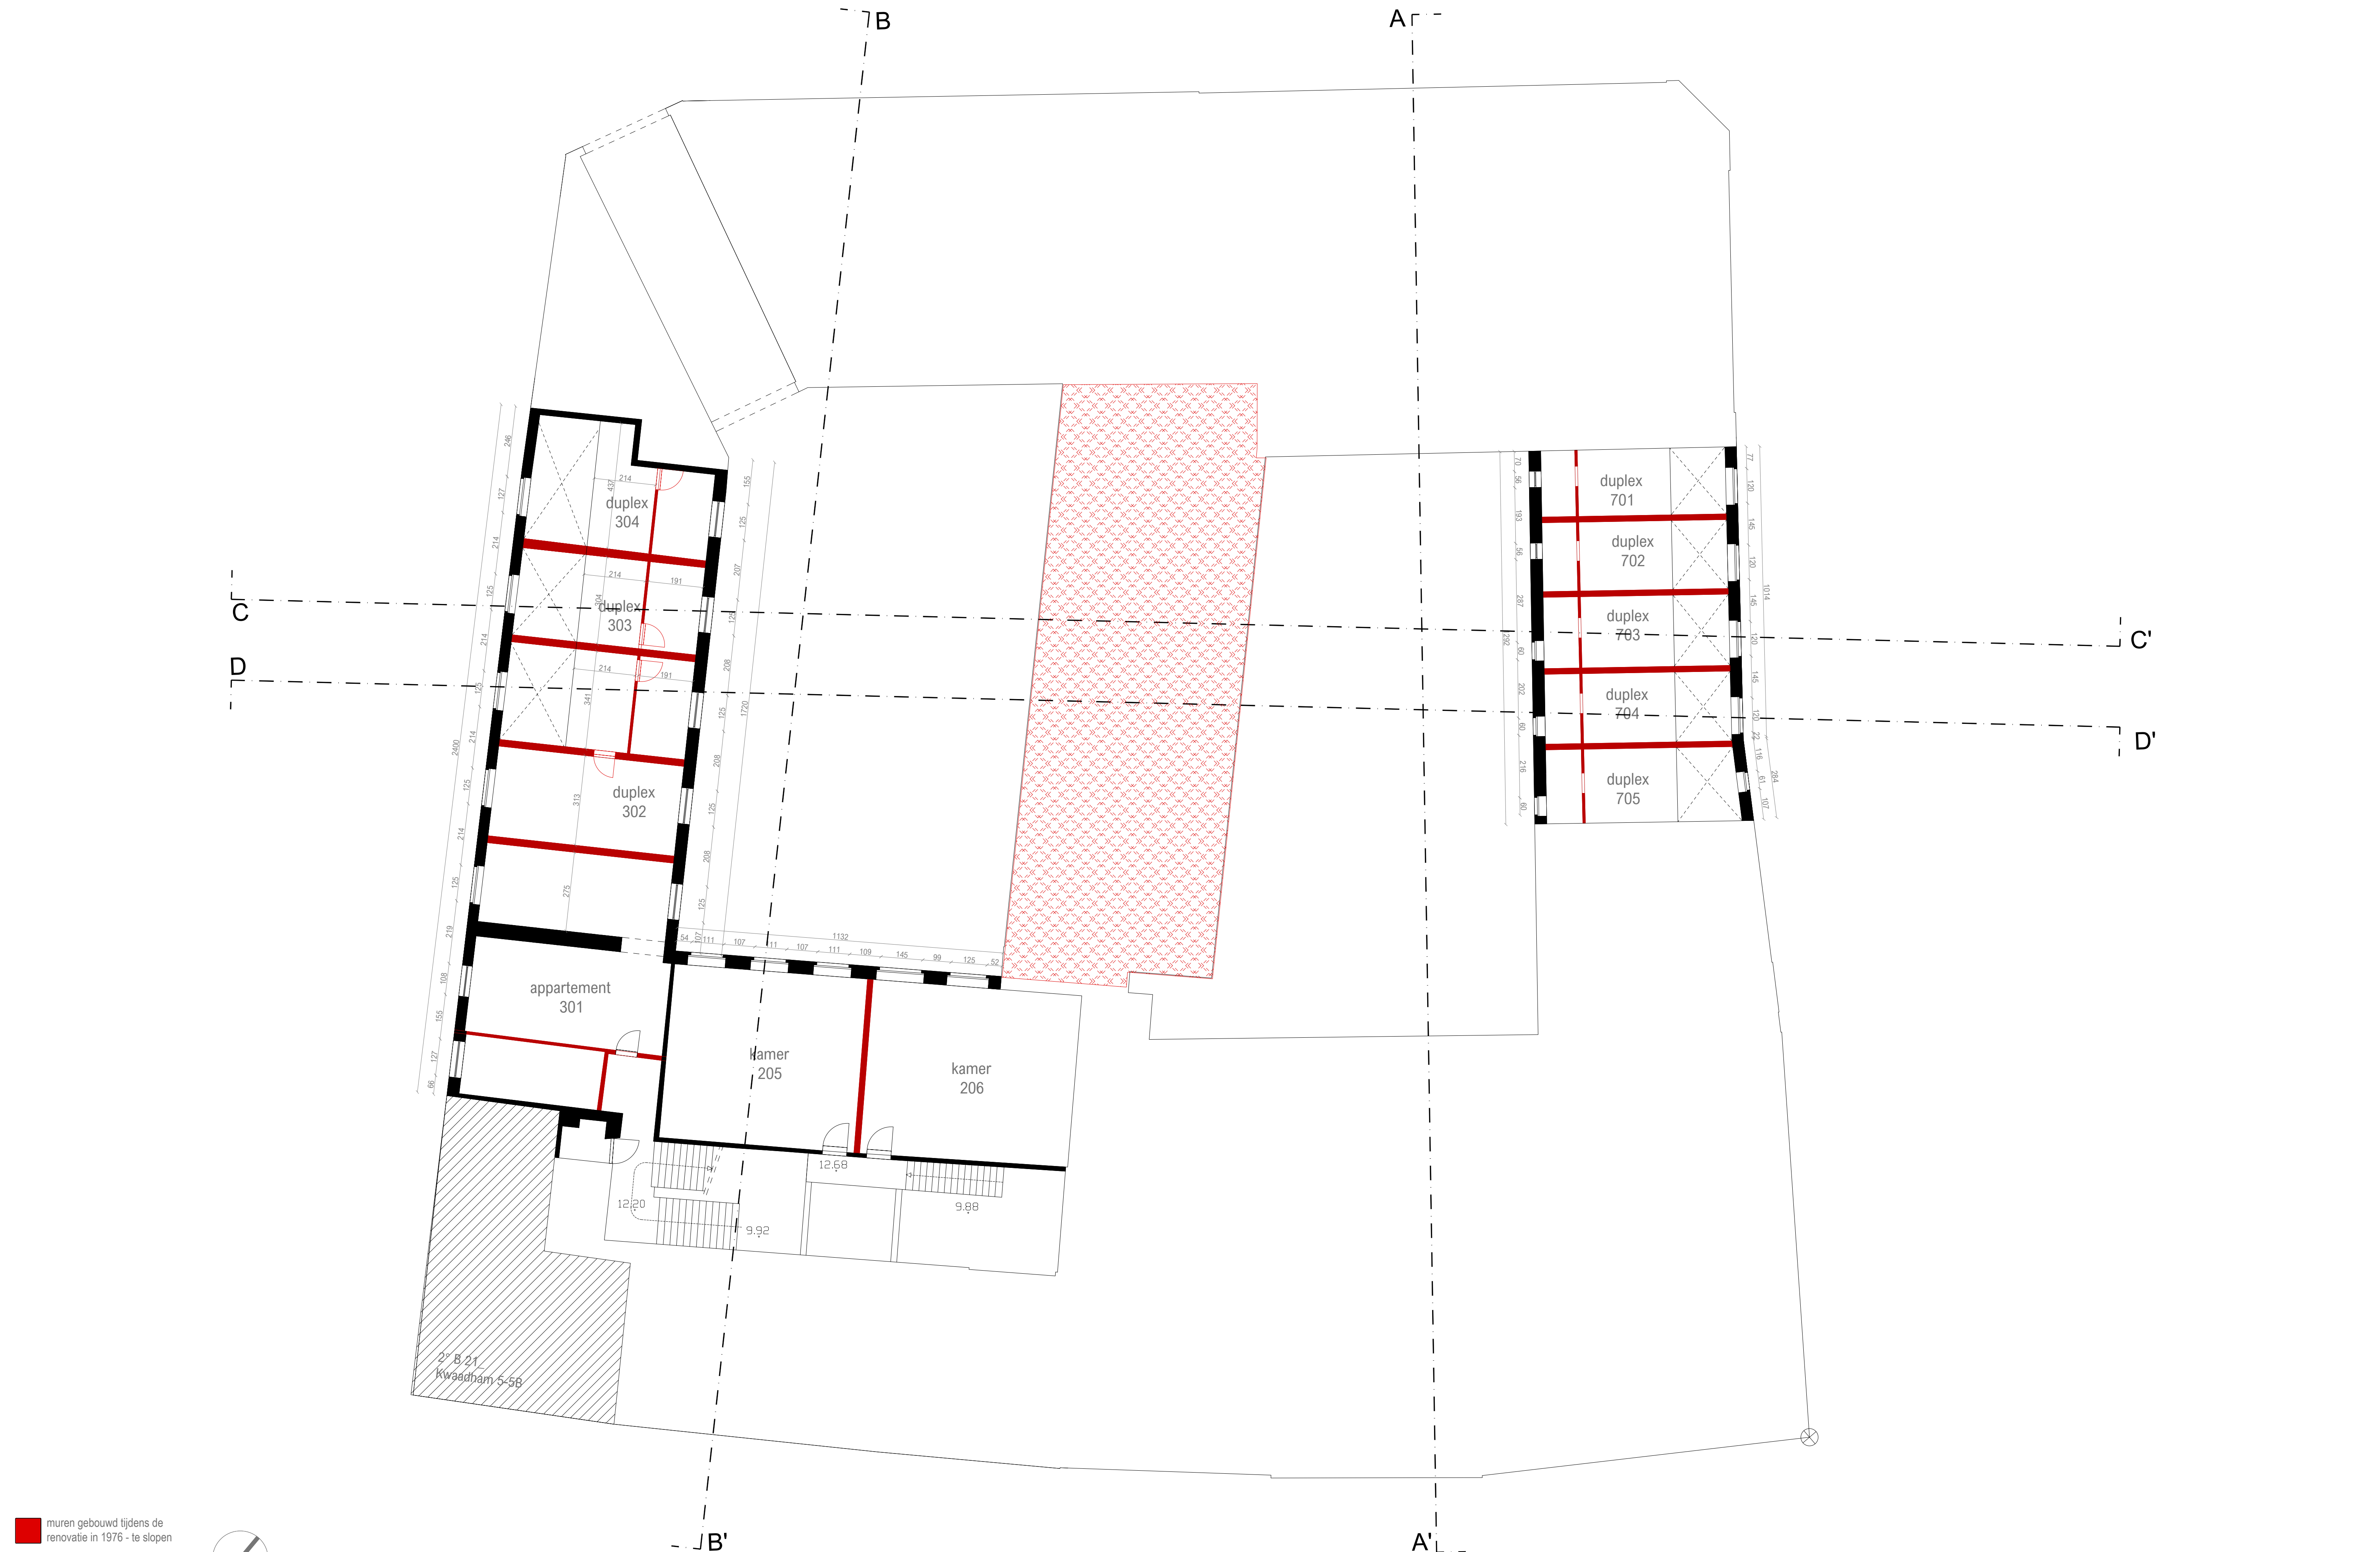

■ muren gebouwd tijdens de
renovatie in 1976 - te slopen

0 1 5m