



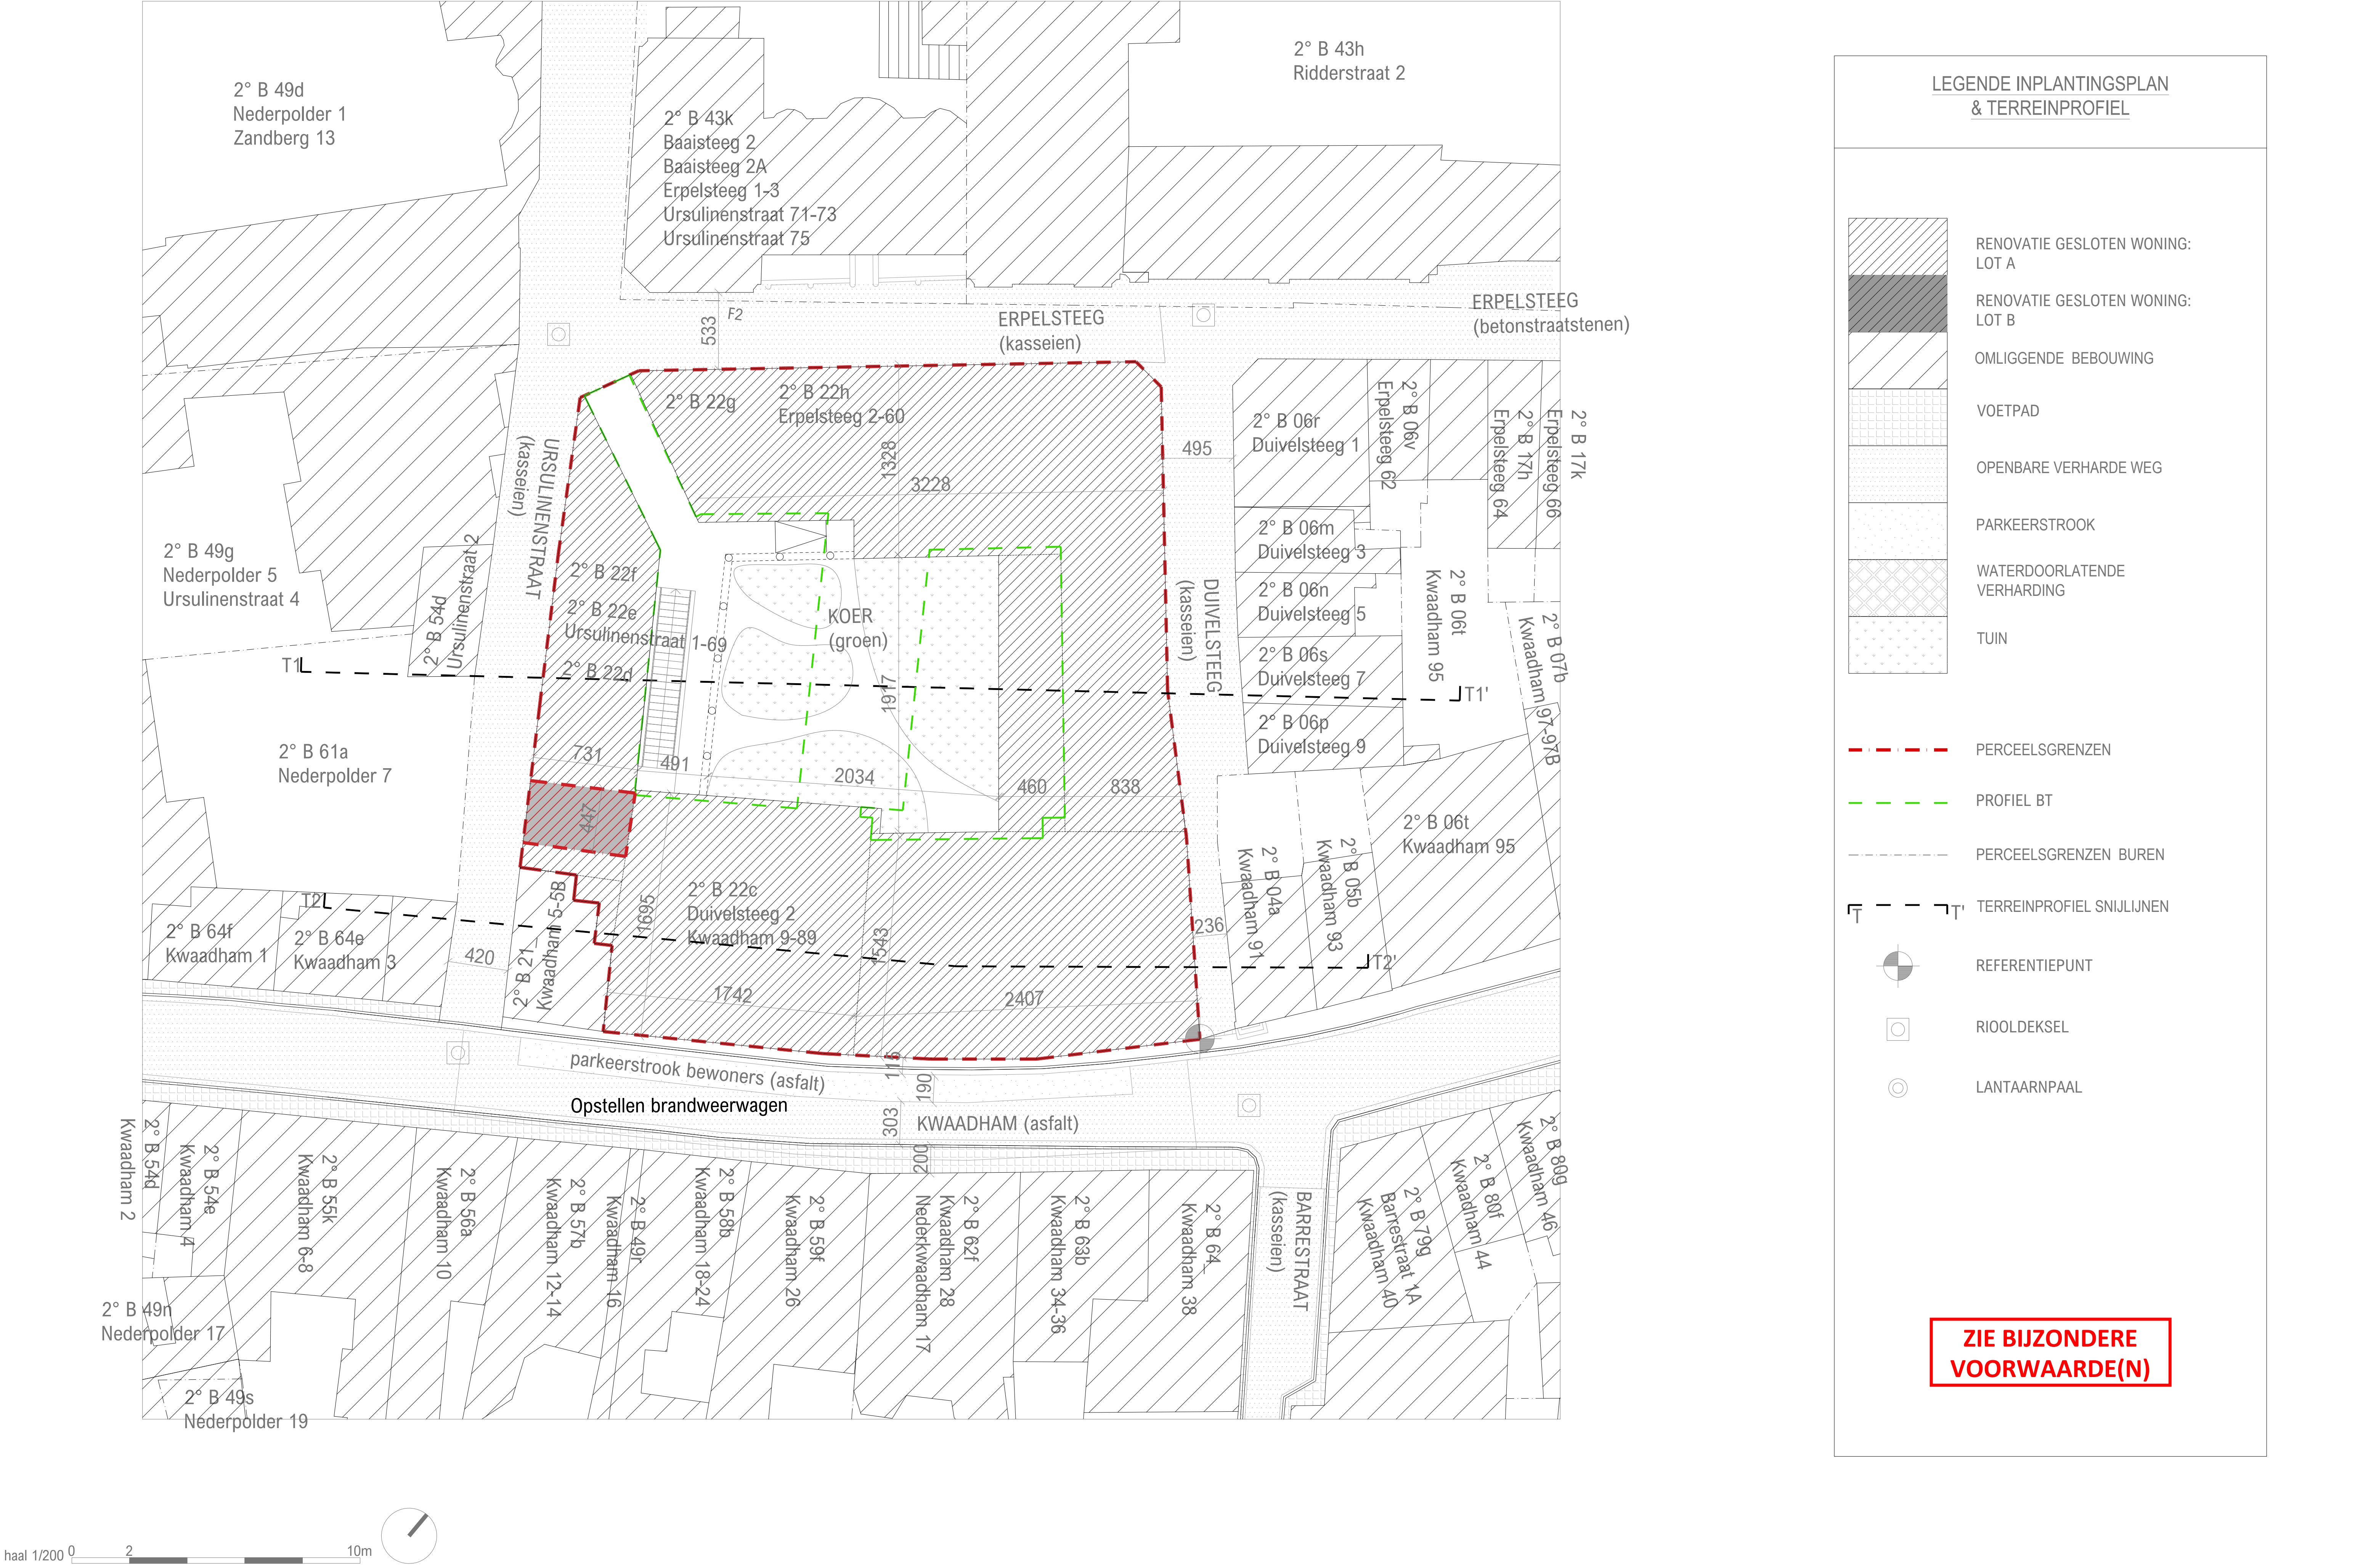

LEGENDE INPLANTINGSPLAN
& TERREINPROFIEL

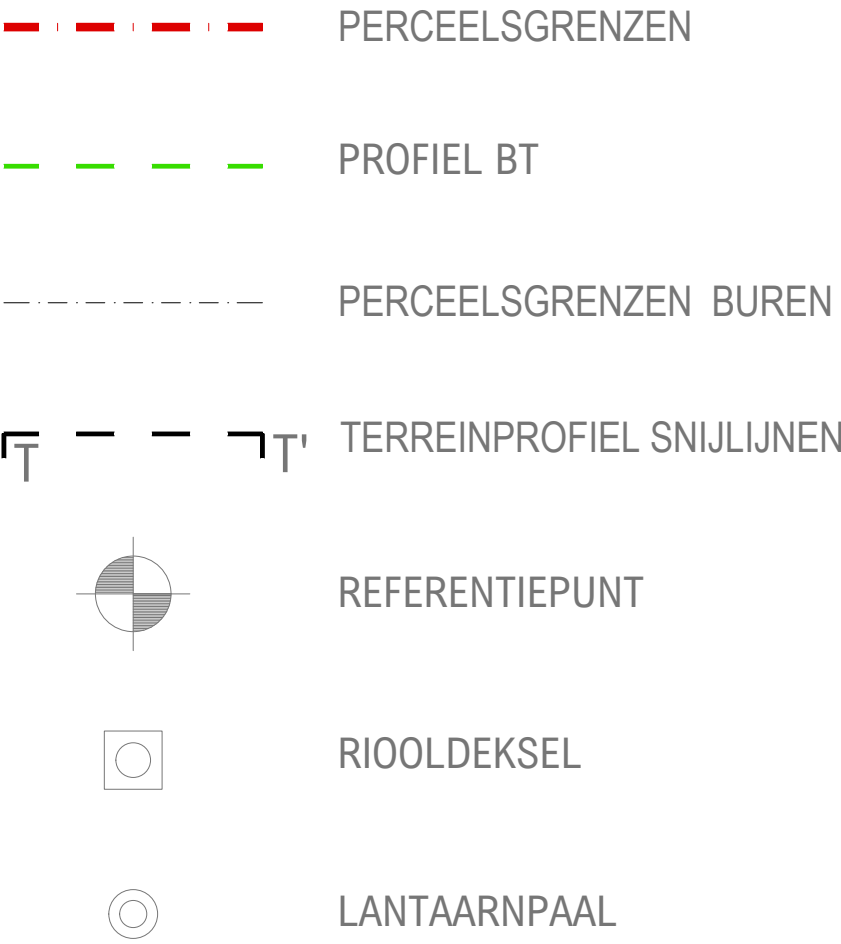

ZIE BIJZONDERE
VOORWAARDE(N)