


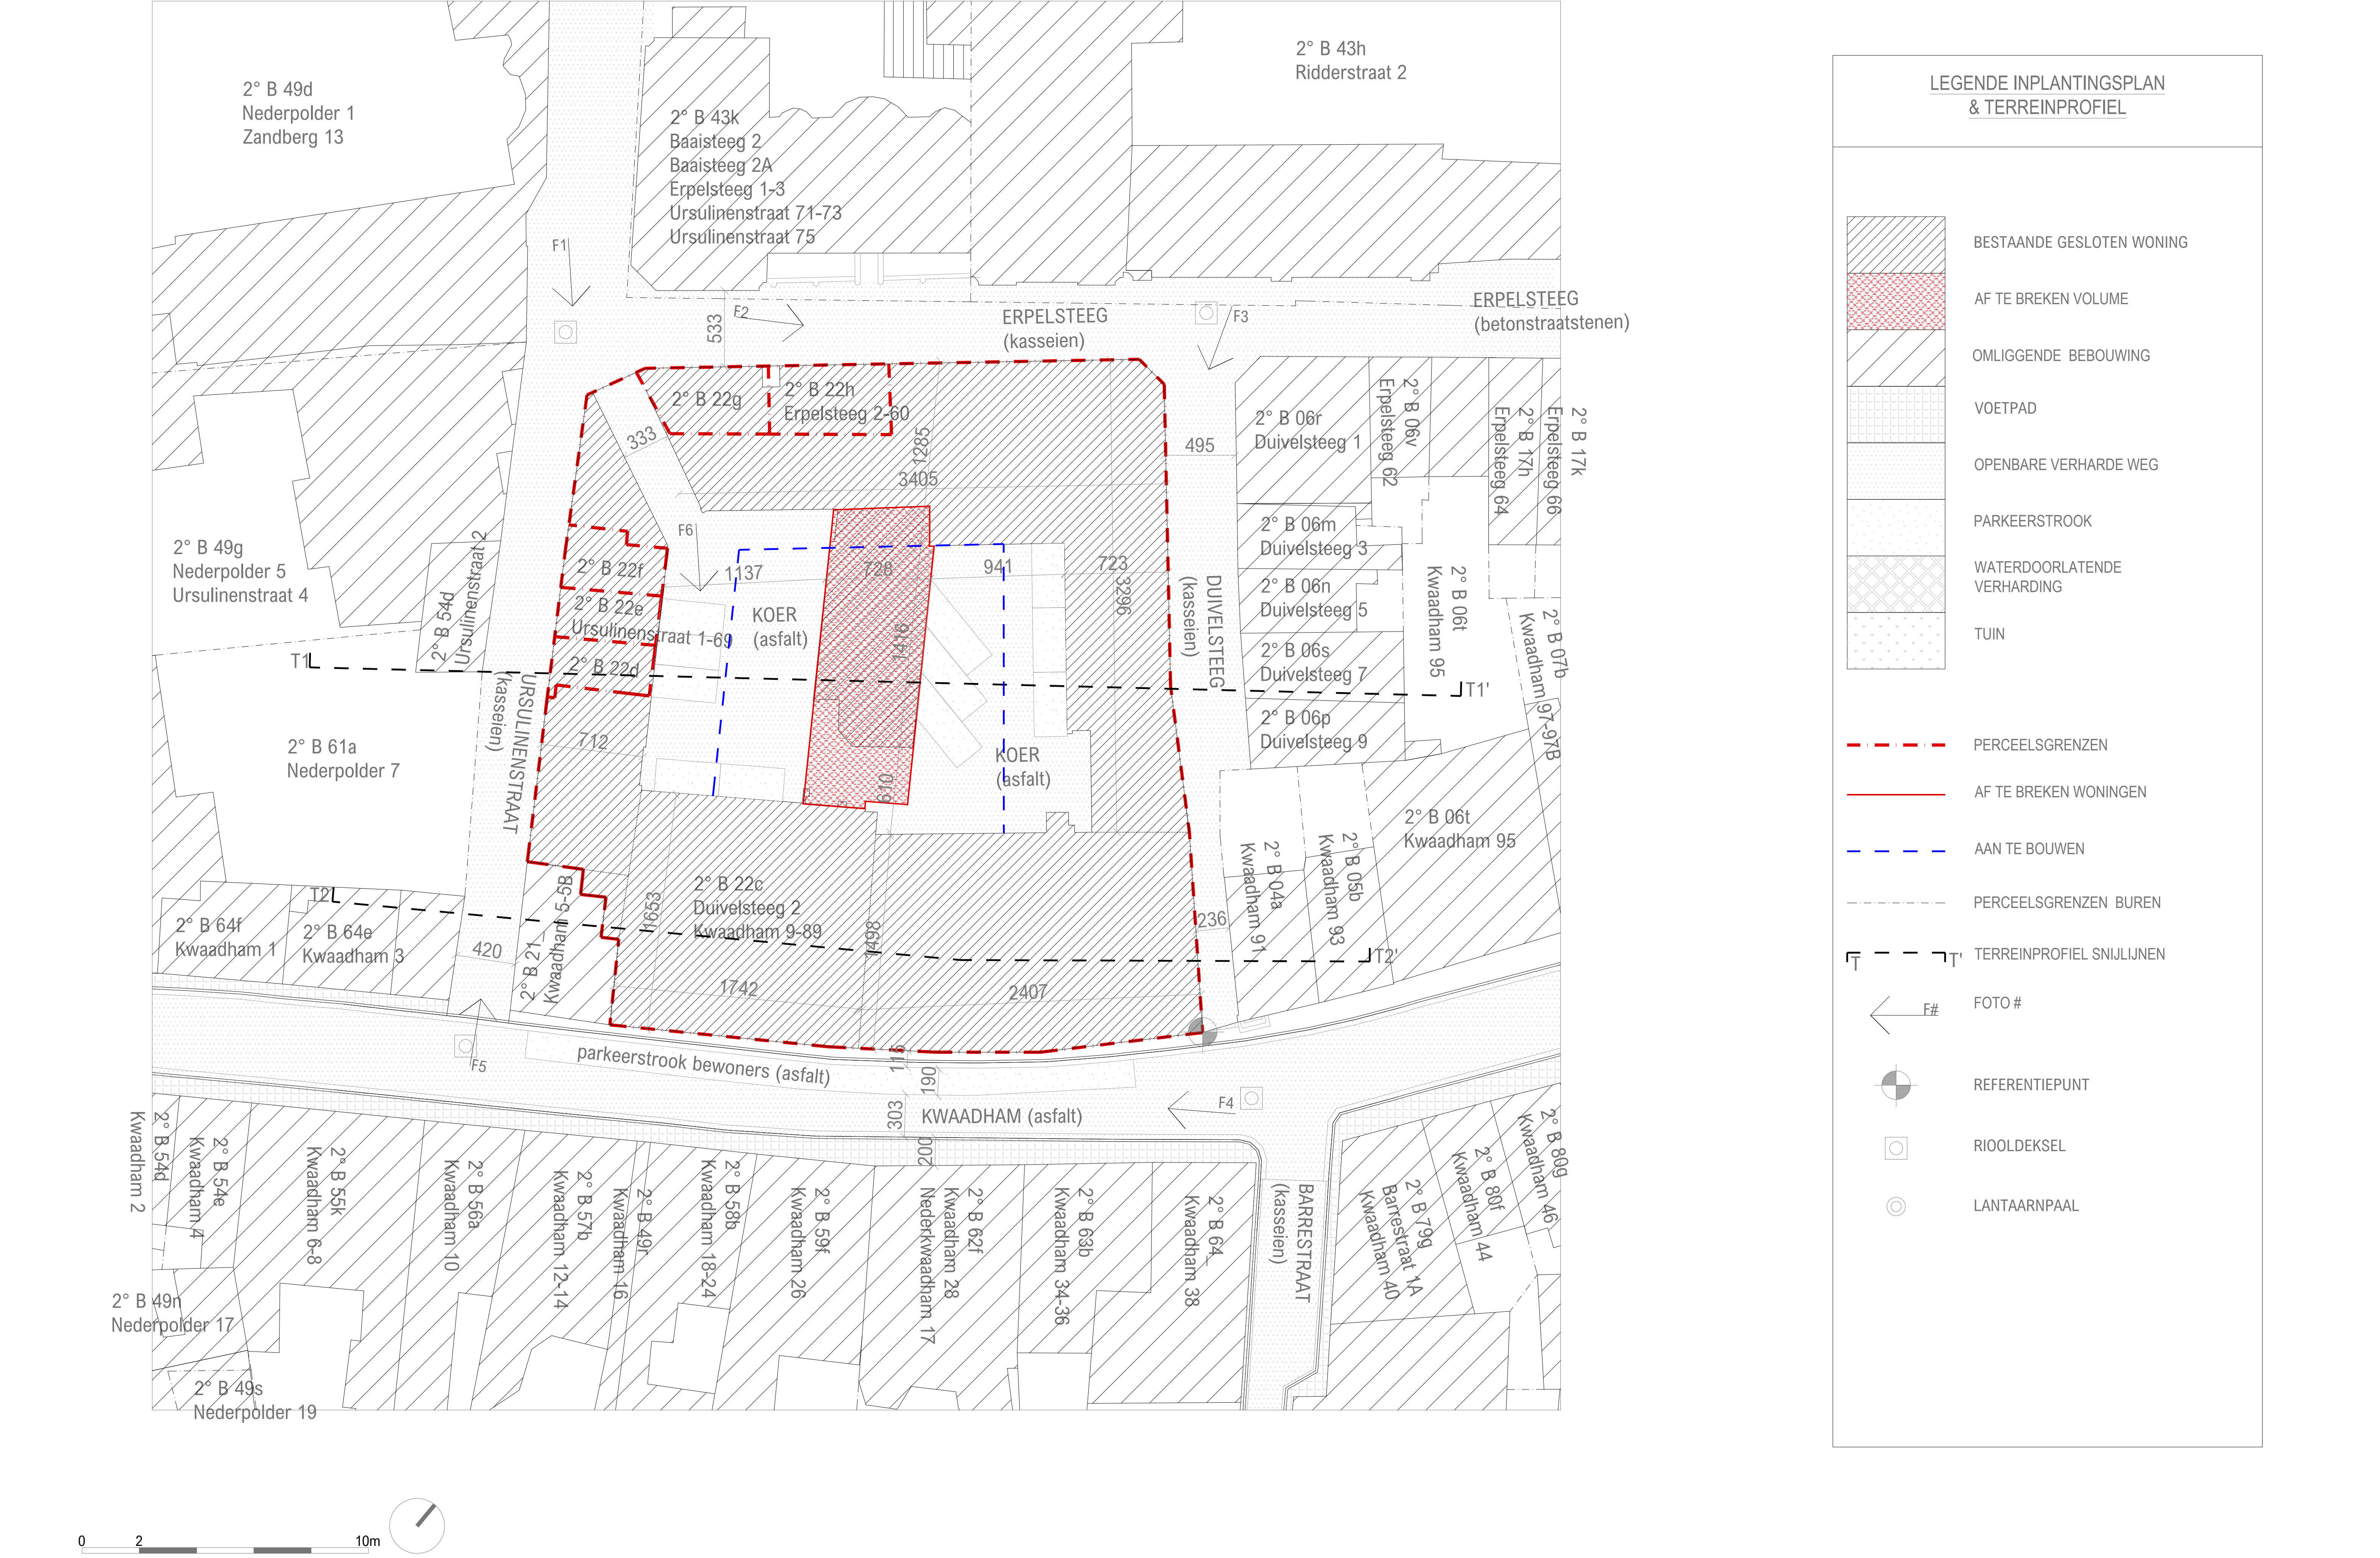

LEGENDE INPLANTINGSPLAN
& TERREINPROFIEL

BESTAANDE GESLOTEN WONING

AF TE BREKEN VOLUME

OMLIGGENDE BEBOUWING

VOETPAD

OPENBARE VERHARDE WEG

PARKEERSTROOK

WATERDOORLATENDE VERHARDING

TUIN

PERCEELSGRENZEN

AF TE BREKEN WONINGEN

AAN TE BOUWEN

PERCEELSGRENZEN BUREN

TERREINPROFIEL SNIJLIJNEN

FOTO #

REFERENTIEPUNT

RIOLDEKSEL

LANTAARNPAAL

BA_KWAADHAM.U_1.B
A1 - 1/200
12/05/2025
22-0730-upkG
Kwaadham Gent

BOUWPLAATS

Provincie Oost-Vlaanderen
Gent, 2^e afdeling, sectie B nrs. 1422c-d-e-f-g-h
Kwaadham
B - 9000 Gent

BOUWHEER

103 comm. V. (Upgrade Estate)

Amelia Earhartlaan 2/201
B - 9051 Gent

UPGRADE
ESTATE

ARCHITECT

BLAF architecten bv
+32 9 349 67 77
Poststraat 100
B - 9160 Lokeren