


ZIE BIJZONDERE
VOORWAARDE(N)

Enkele bijzondere voorwaarden worden grafisch op het plan verduidelijkt. Voor een volledig overzicht van alle bijzondere voorwaarden wordt verwezen naar de beslissing.

Bijzondere voorwaarde: Het bestaande terras van 12 m² kan bewaard blijven. Het nieuwe terras is niet toegestaan. Bijkomende verharding in de tuinzone is niet toegestaan.

Bijzondere voorwaarde: er moet een bovengrondse wadi voorzien worden met een minimaal infiltratieoppervlak van 11,24 m² en met een minimaal infiltratievolume van 4.366,5 liter. De wadi mag maximaal 50 cm diep zijn, de diepte van de noodoverloop bevindt zich maximum 30 cm onder het maaiveld.

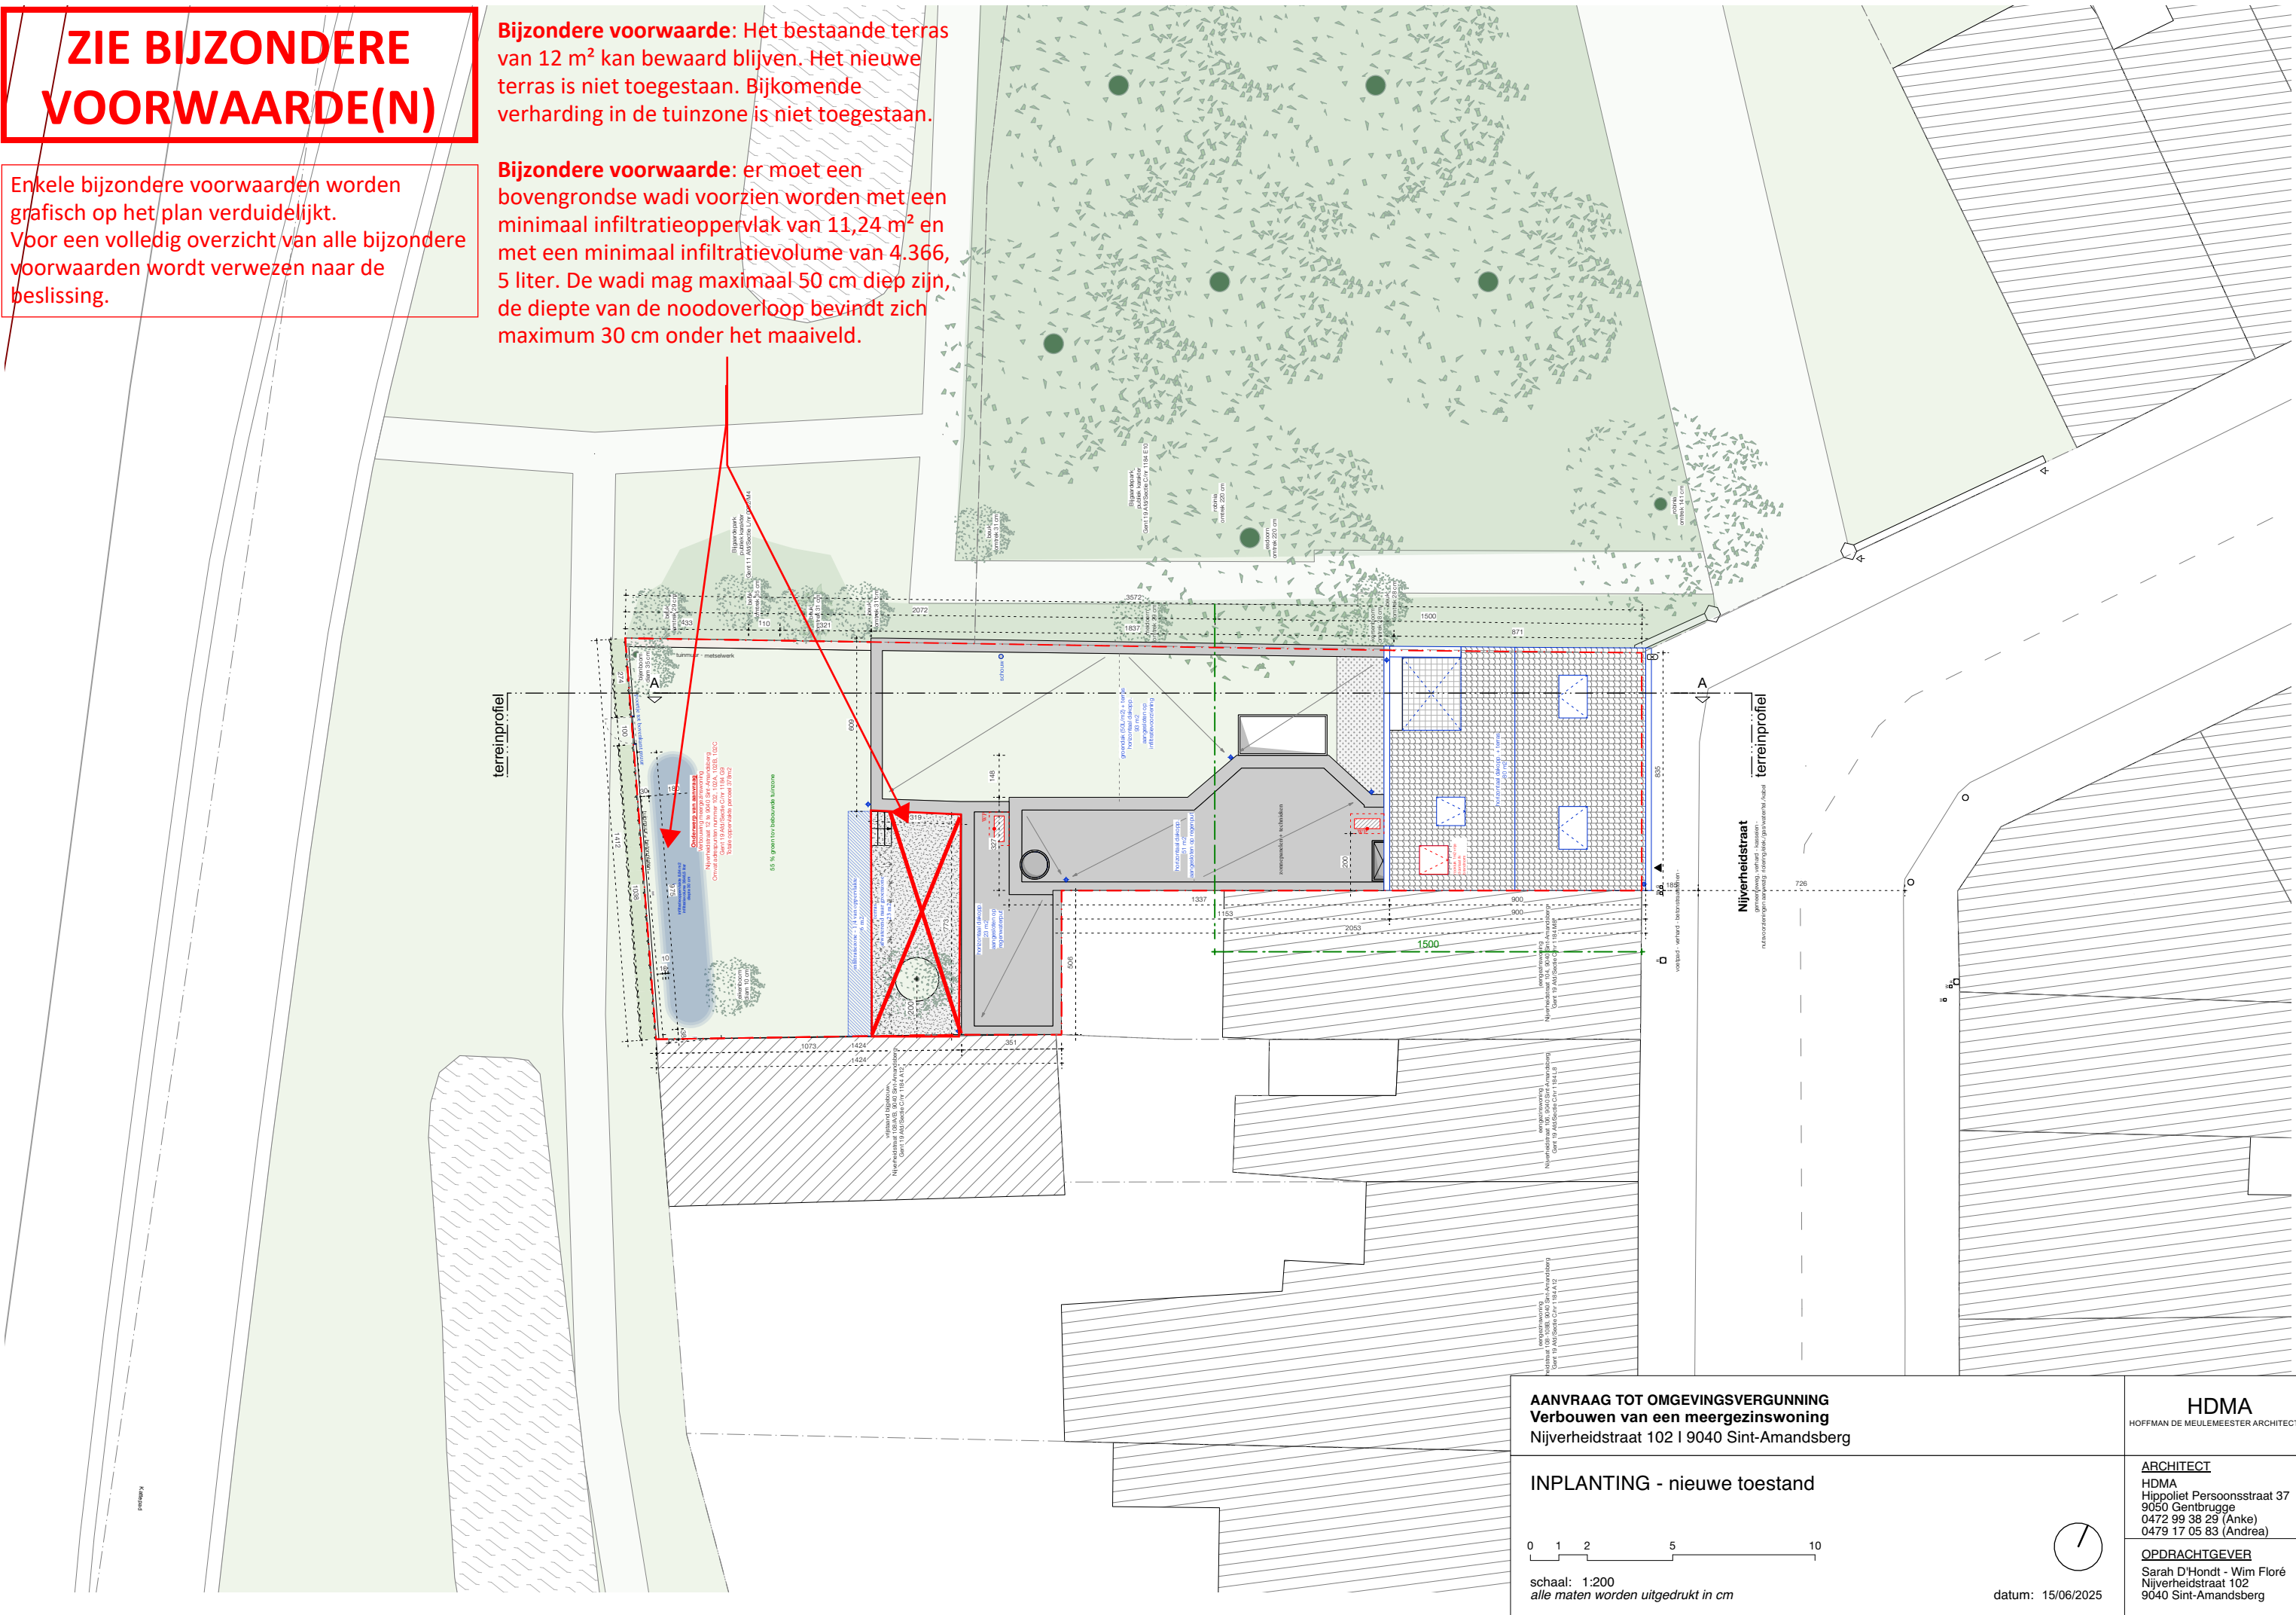

AANVRAAG TOT OMGEIVINGSVERGUNNING Verbouwen van een meergezinswoning Nijverheidstraat 102 9040 Sint-Amandsberg		HDMA HOFFMAN DE MEULEMEESTER ARCHITECTEN	
INPLANTING - nieuwe toestand		ARCHITECT HDMA Hippoliet Persoonsstraat 37 9050 Gentbrugge 0472 99 38 29 (Anke) 0479 17 05 83 (Andrea)	
0 1 2 5 10 schaal: 1:200 alle maten worden uitgedrukt in cm		 datum: 15/06/2025	
		OPDRACHTGEVER Sarah D'Hondt - Wim Floré Nijverheidstraat 102 9040 Sint-Amandsberg	