


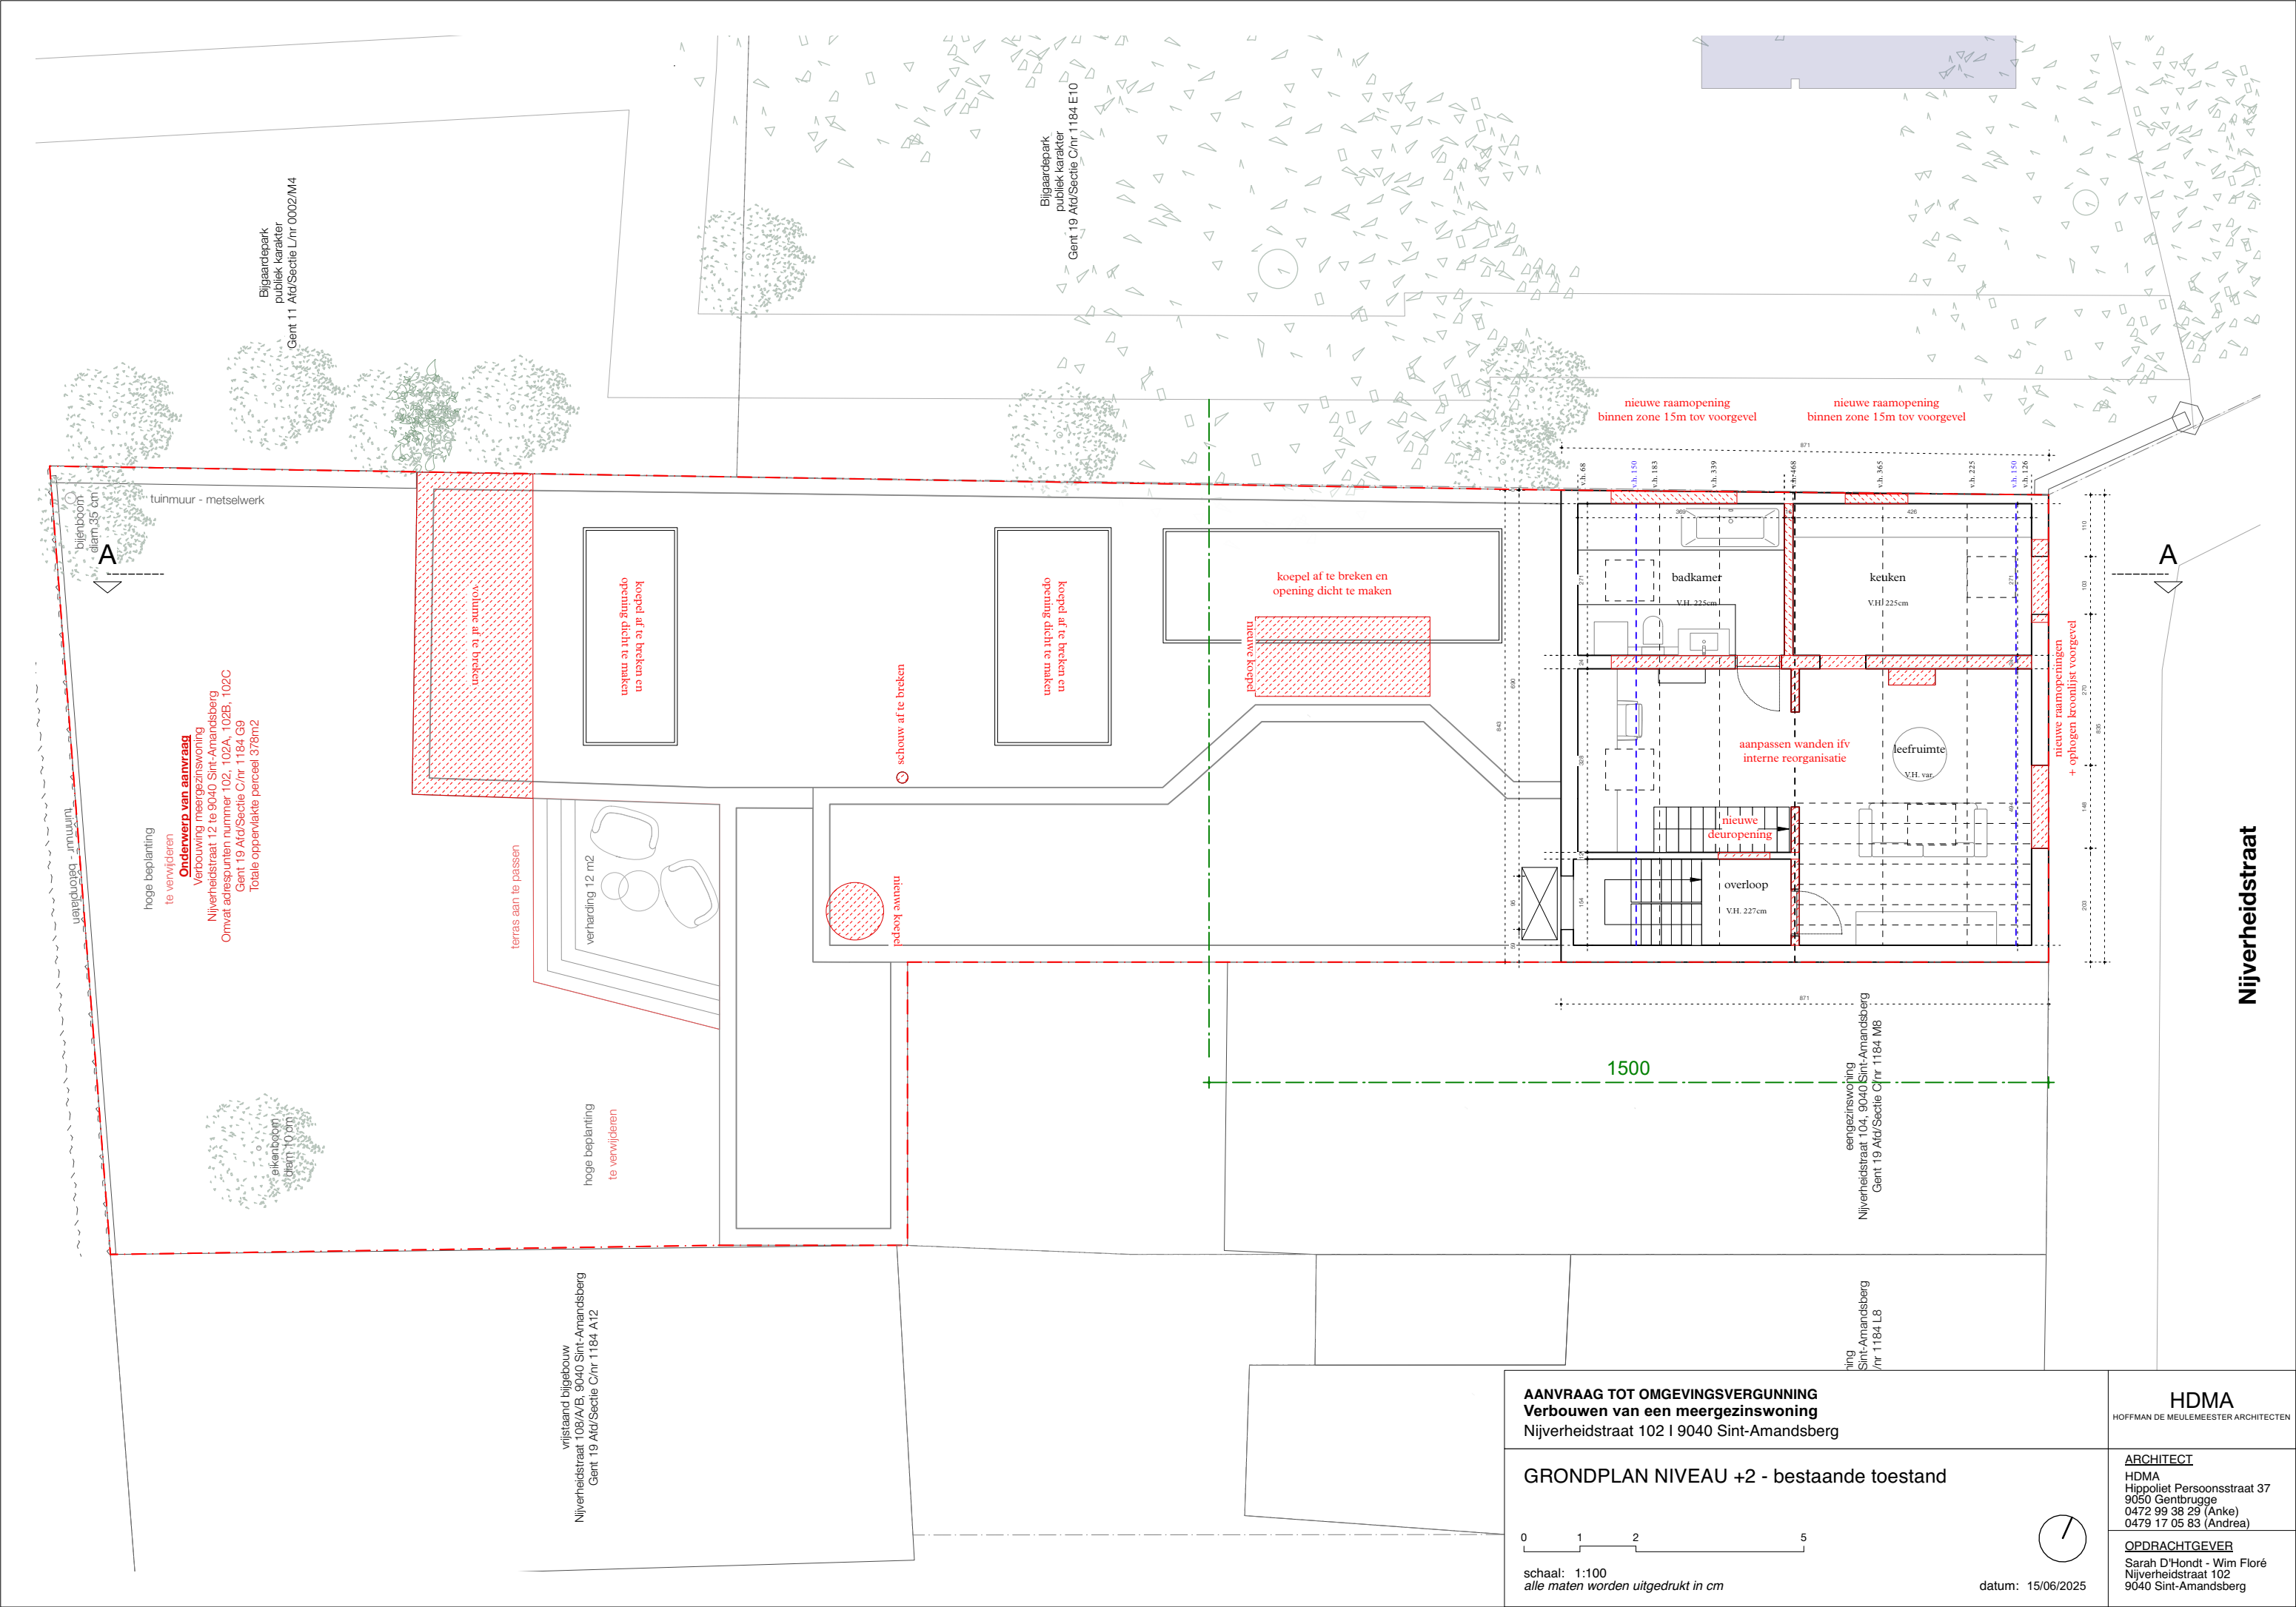

AANVRAAG TOT OMGEVINGSVERGUNNING Verbouwen van een meergezinswoning Nijverheidstraat 102 9040 Sint-Amandsberg		HDMA HOFFMAN DE MEULEMEESTER ARCHITECTEN	
GRONDPLAN NIVEAU +2 - bestaande toestand		<u>ARCHITECT</u> HDMA Hippoliet Persoonsstraat 37 9050 Gentbrugge 0472 99 38 29 (Anke) 0479 17 05 83 (Andrea)	
0 1 2 5 schaal: 1:100 alle maten worden uitgedrukt in cm		<u>OPDRACHTGEVER</u> Sarah D'Hondt - Wim Floré Nijverheidstraat 102 9040 Sint-Amandsberg	
		datum: 15/06/2025	