


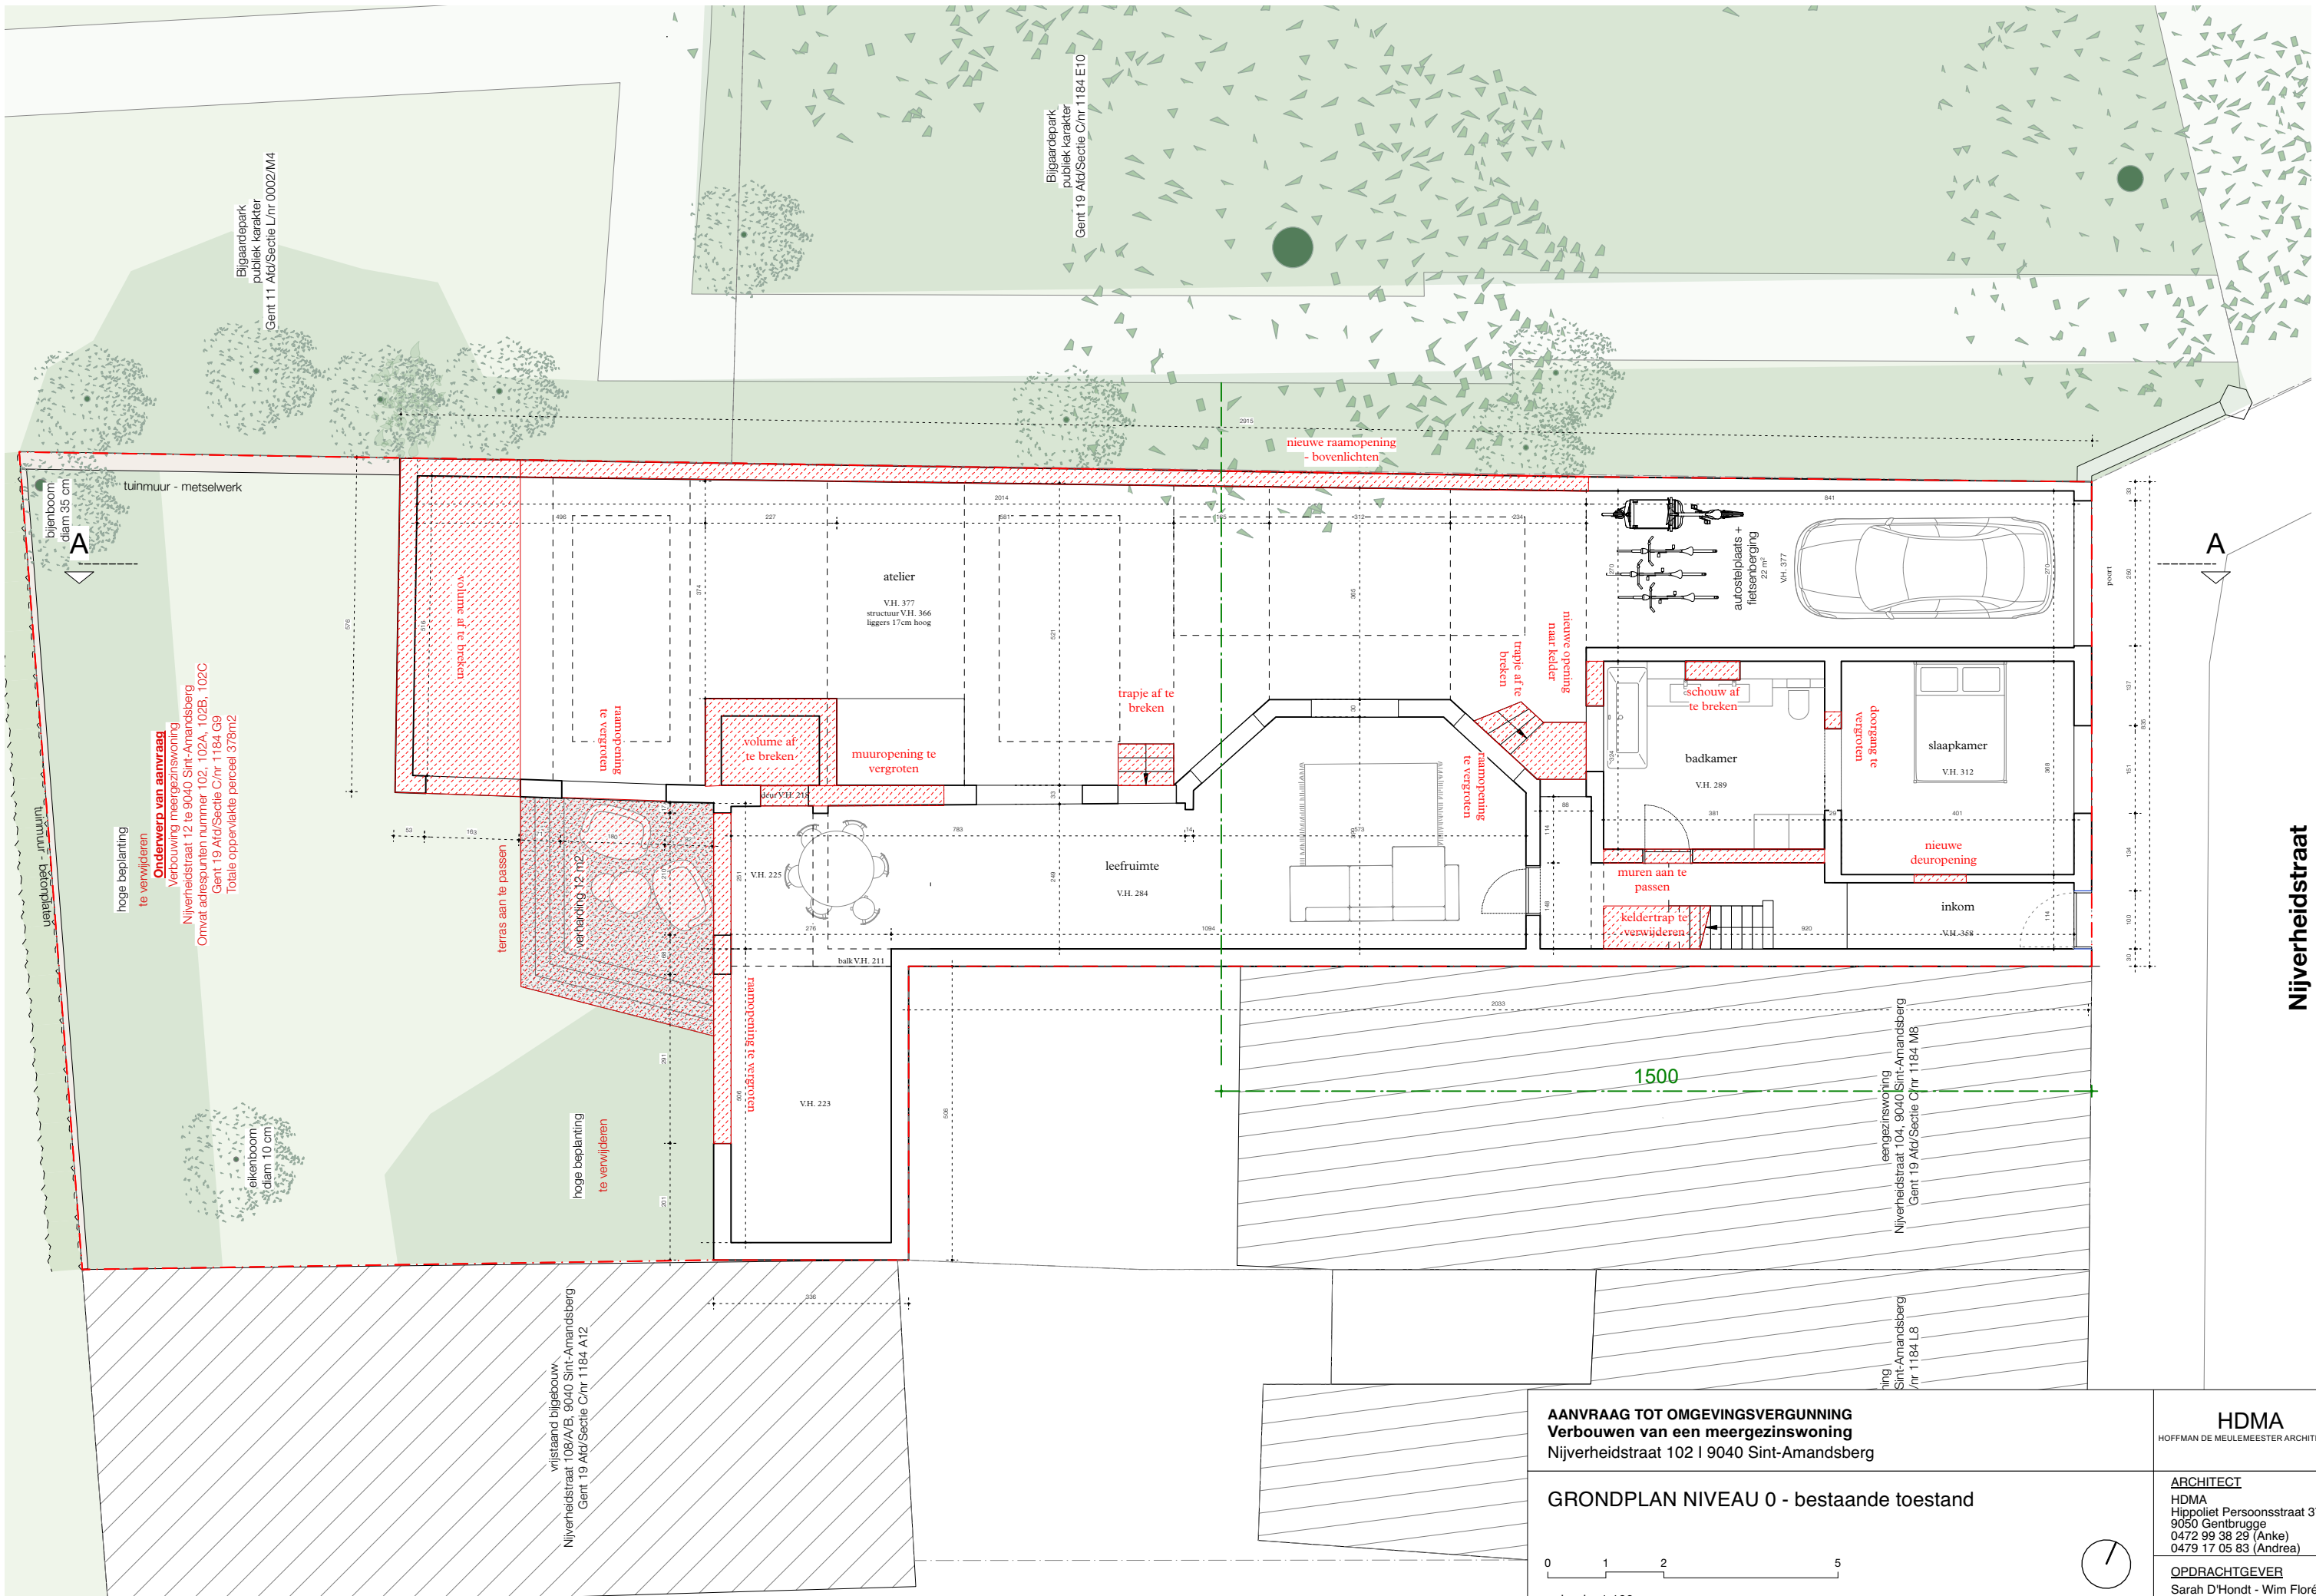

hoge beplanting
te verwijderen

Onderwerp van aanvraag
Verbouwing meergezinswoning
Nijverheidstraat 12 te 9040 Sint-Amandsberg
Omvat adrespunten nummer 102, 102A, 102B, 102C
Gent 19 Ad/Sectie C/nr 1184 G9
Totale oppervlakte perceel 378m2

Biggardenpark
publiek karakter
Gent 11 Ad/Sectie L/nr 0002/M4

Biggardenpark
publiek karakter
Gent 19 Ad/Sectie C/nr 1184 E10

vrijstaand bijgebouw
Nijverheidstraat 108/A/B, 9040 Sint-Amandsberg
Gent 19 Ad/Sectie C/nr 1184 A12

teengezinswoning
Nijverheidstraat 104, 9040 Sint-Amandsberg
Gent 19 Ad/Sectie C/nr 1184 M8

hing
Sint-Amandsberg
/nr 1184 L8

AANVRAAG TOT OMGEVINGSVERGUNNING Verbouwen van een meergezinswoning Nijverheidstraat 102 9040 Sint-Amandsberg		HDMA HOFFMAN DE MEULEMEESTER ARCHITECTEN
GRONDPLAN NIVEAU 0 - bestaande toestand		<u>ARCHITECT</u> HDMA Hippoliet Persoonsstraat 37 9050 Gentbrugge 0472 99 38 29 (Anke) 0479 17 05 83 (Andrea)
0 1 2 5 schaal: 1:100 alle maten worden uitgedrukt in cm		1 2 3 4 5 datum: 15/06/2025 <u>OPDRACHTGEVER</u> Sarah D'Hondt - Wim Floré Nijverheidstraat 102 9040 Sint-Amandsberg