


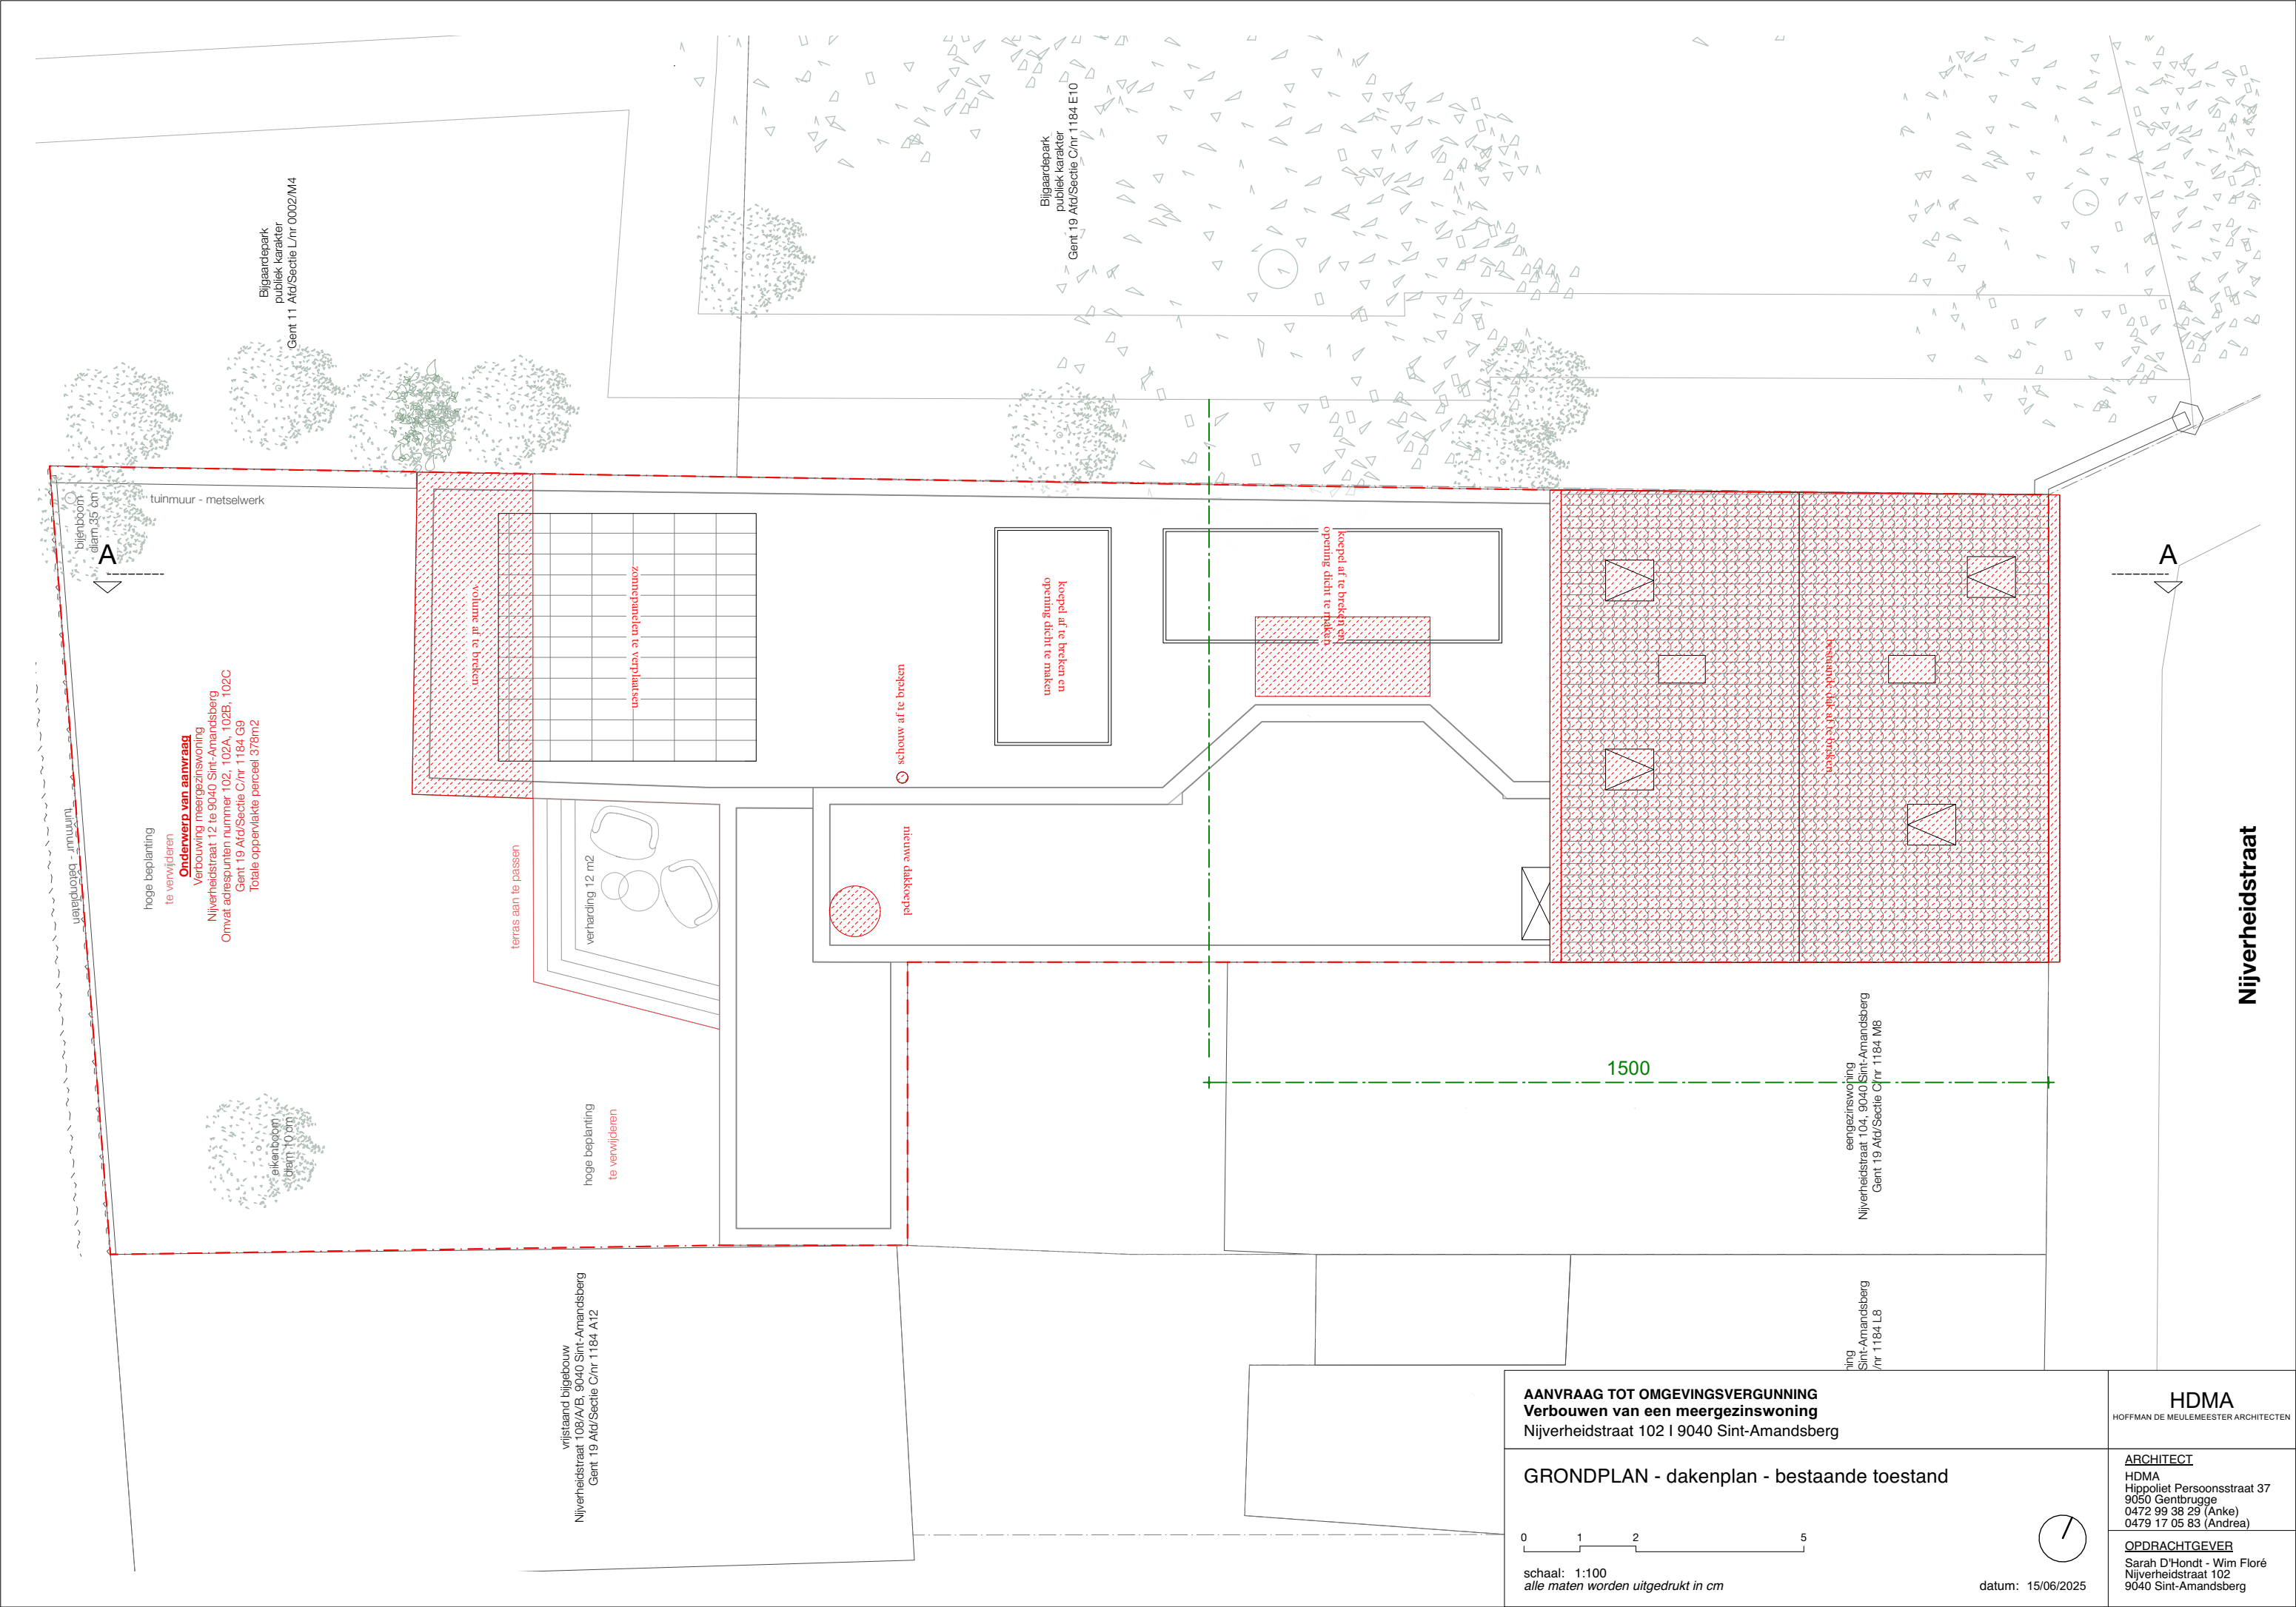

AANVRAAG TOT OMGEVINGSVERGUNNING Verbouwen van een meergezinswoning Nijverheidstraat 102 9040 Sint-Amandsberg		HDMA HOFFMAN DE MEULEMEESTER ARCHITECTEN	
GRONDPLAN - dakenplan - bestaande toestand		ARCHITECT HDMA Hippoliet Persoonsstraat 37 9050 Gentbrugge 0472 99 38 29 (Anke) 0479 17 05 83 (Andrea)	
		OPDRACHTGEVER Sarah D'Hondt - Wim Floré Nijverheidstraat 102 9040 Sint-Amandsberg	