


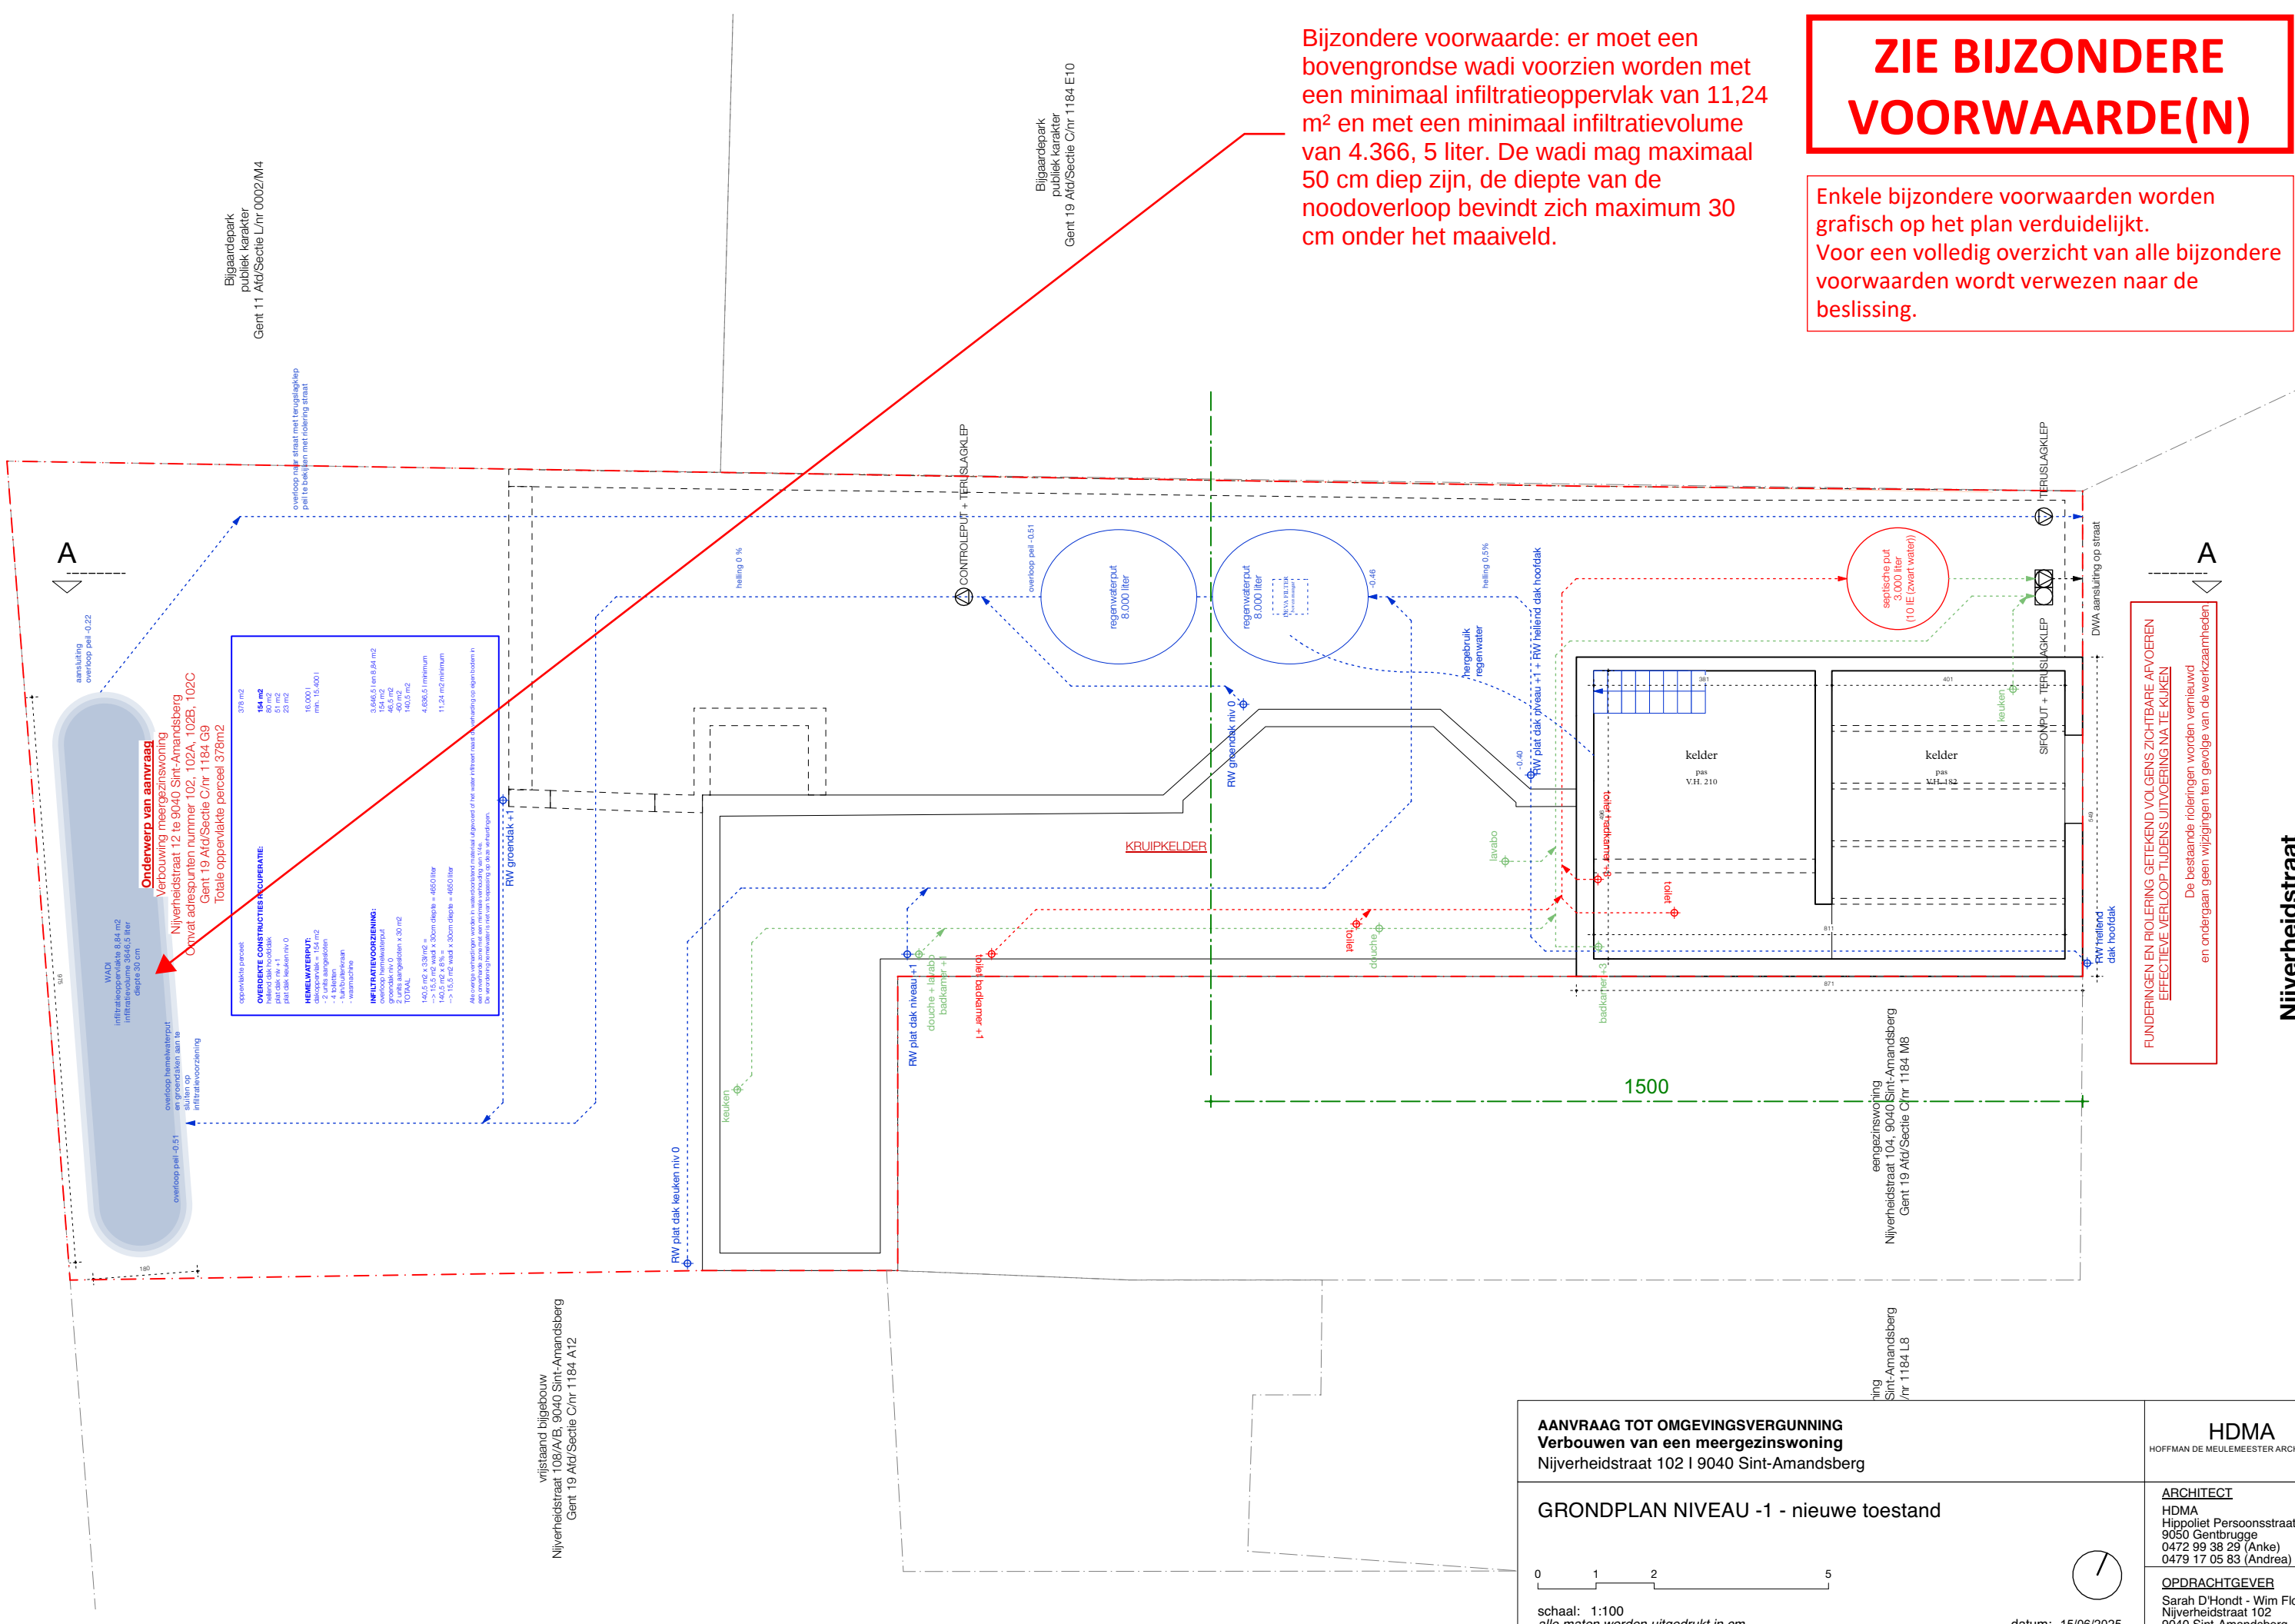

ZIE BIJZONDERE VOORWAARDE(N)

Enkele bijzondere voorwaarden worden grafisch op het plan verduidelijkt. Voor een volledig overzicht van alle bijzondere voorwaarden wordt verwezen naar de beslissing.

Bijzondere voorwaarde: er moet een bovengrondse wadi voorzien worden met een minimaal infiltratieoppervlak van 11,24 m² en met een minimaal infiltratievolume van 4.366, 5 liter. De wadi mag maximaal 50 cm diep zijn, de diepte van de noodoverloop bevindt zich maximum 30 cm onder het maaiveld.

FUNDERINGEN EN RIOLERING GETEKEND VOLGENS ZICHTBARE AFVOEREN
EFFECTIEVE VERLOOP TIJDENS UITVOERING NA TE KLIJKEN
De bestaande rioleringen worden vernieuwd en ondergaan geen wijzigingen ten gevolge van de werkzaamheden

Nijverheidstraat

AANVRAAG TOT OMGEVINGSVERGUNNING
Verbouwen van een meergezinswoning
Nijverheidstraat 102 | 9040 Sint-Amansberg

GRONDPLAN NIVEAU -1 - nieuwe toestand

0 1 2 5
schaal: 1:100
alle maten worden uitgedrukt in cm

HDMA
HOFFMAN DE MEULEMEESTER ARCHITECTEN

ARCHITECT
HDMA
Hippoliet Persoonsstraat 37
9050 Gentbrugge
0472 99 38 29 (Anke)
0479 17 05 83 (Andrea)

OPDRACHTGEVER
Sarah D'Hondt - Wim Floré
Nijverheidstraat 102
9040 Sint-Amansberg

datum: 15/06/2025