


ZIE BIJZONDERE
VOORWAARDE(N)

Enkele bijzondere voorwaarden worden grafisch op het plan vermeld. Voor een volledig overzicht van alle bijzondere voorwaarden wordt verwezen naar de beslissing.

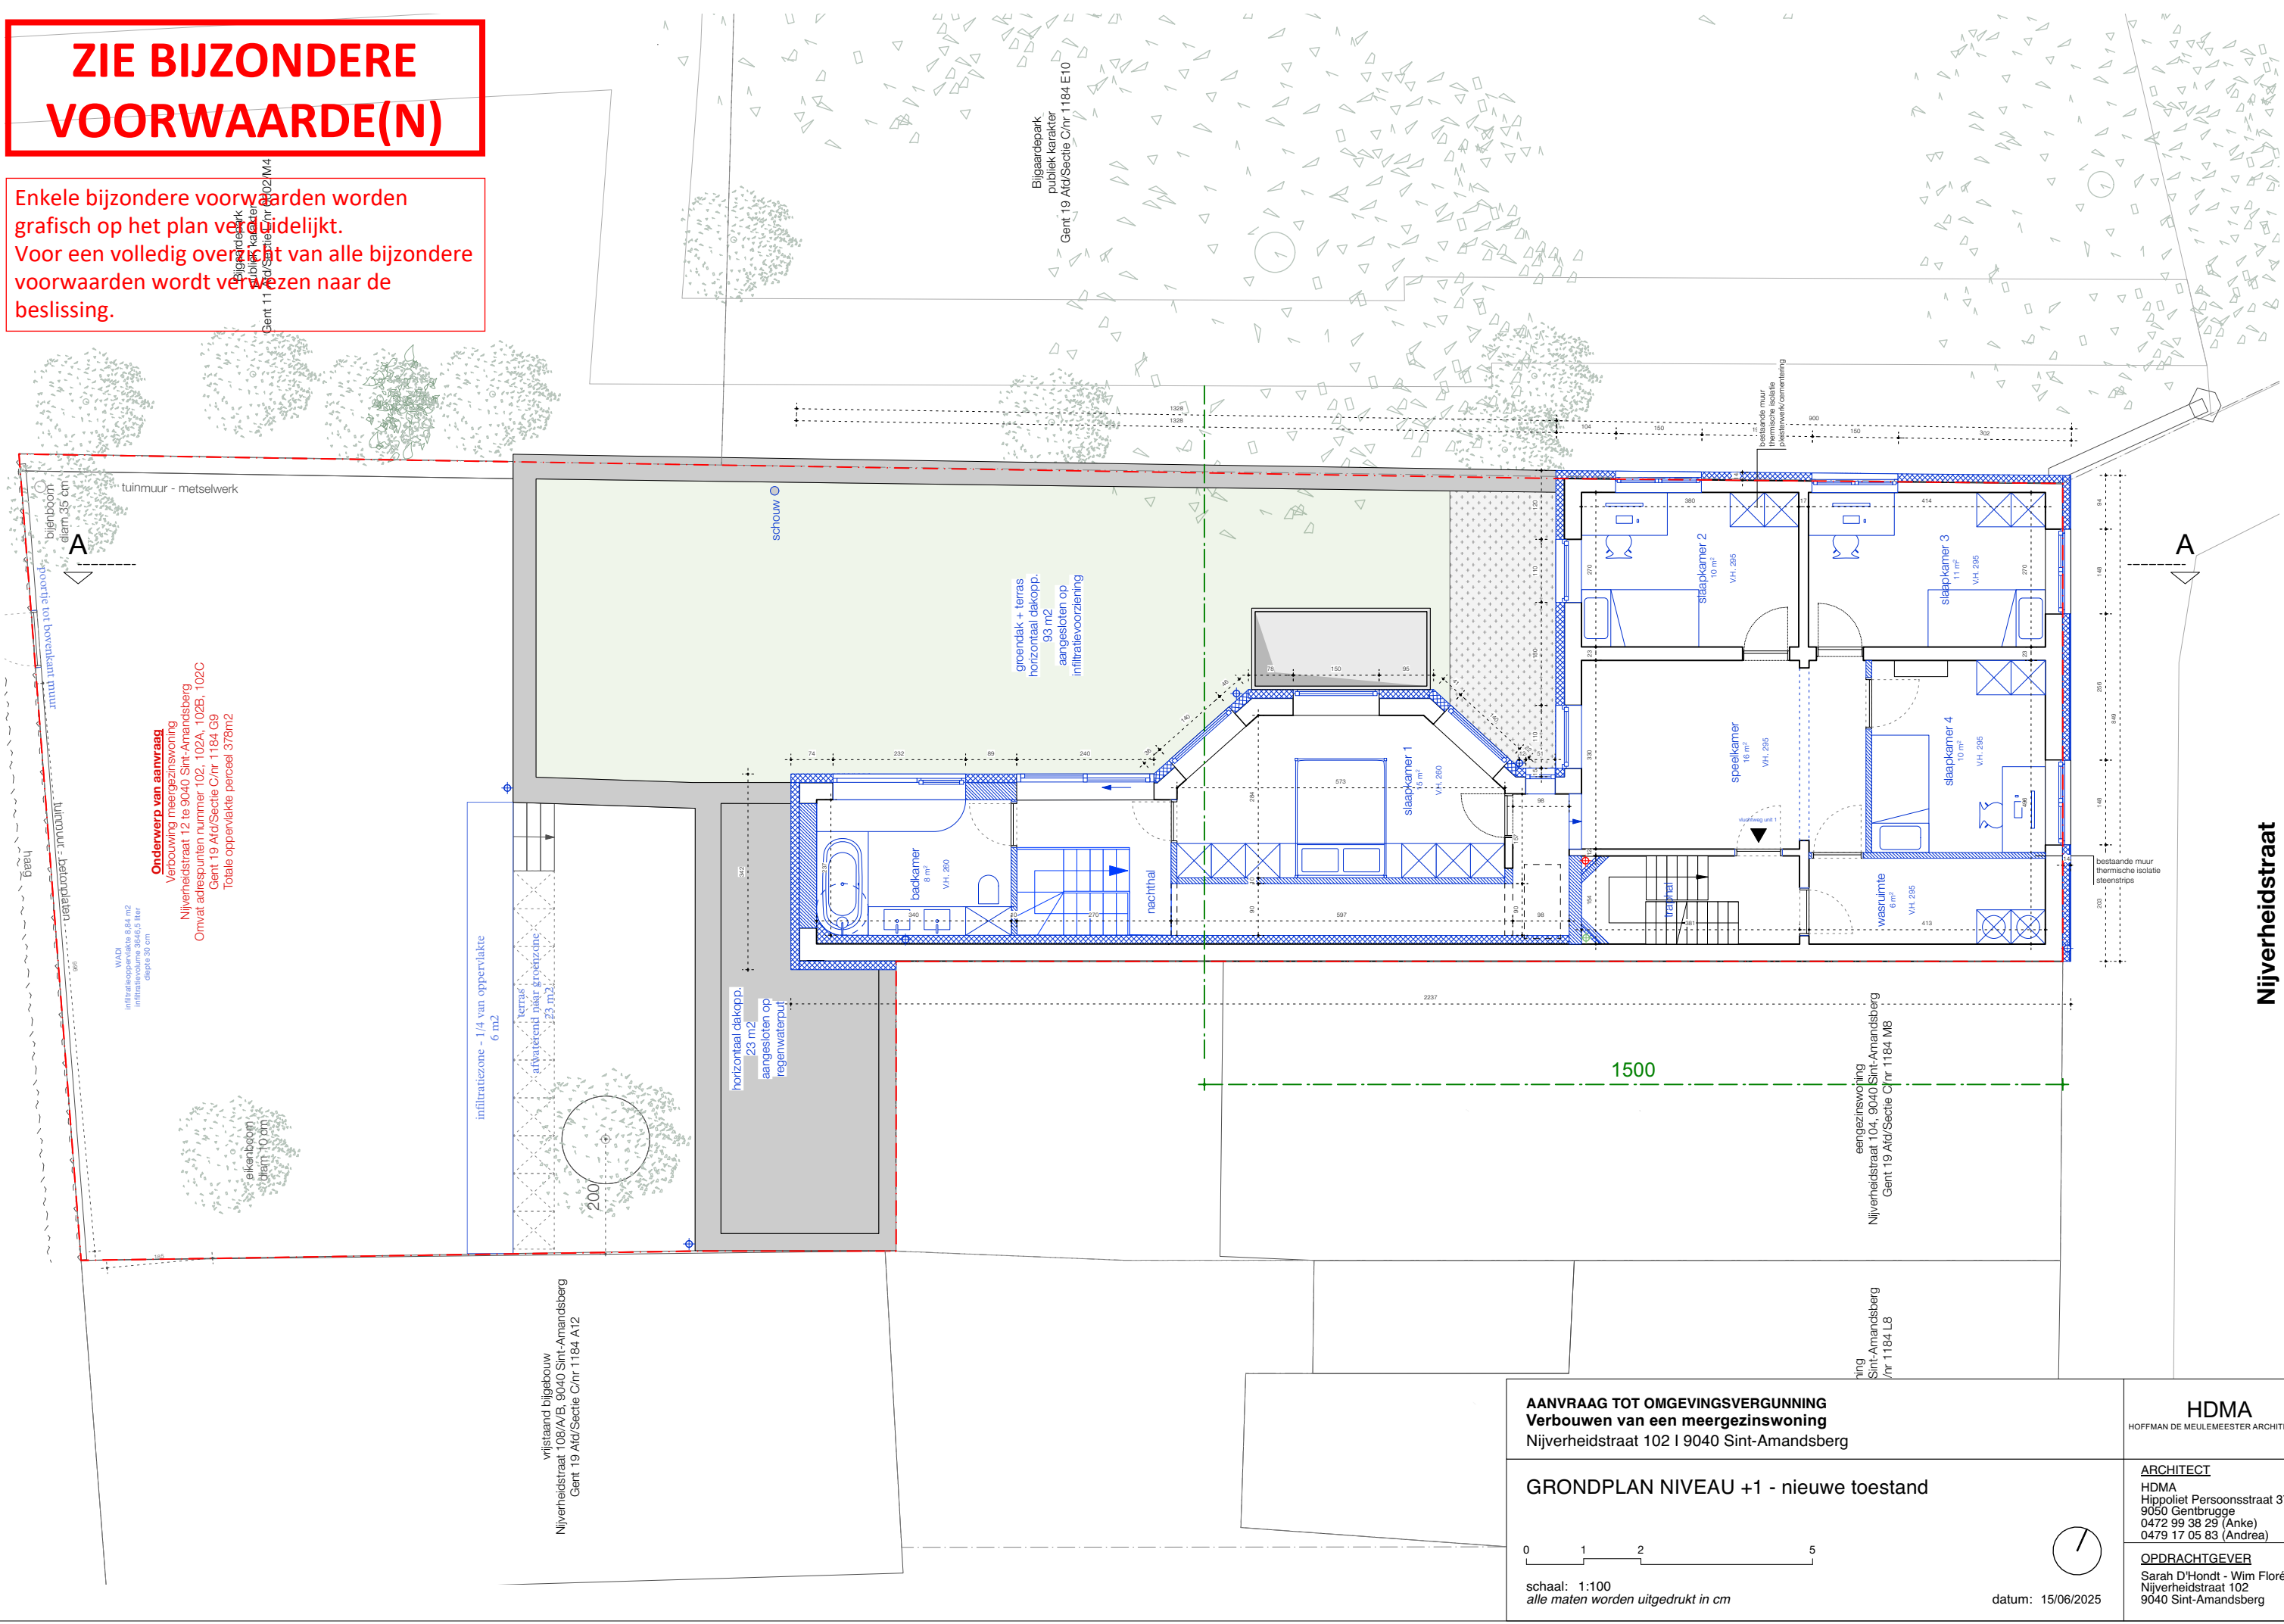

AANVRAAG TOT OMGEVINGSVERGUNNING Verbouwen van een meergezinswoning Nijverheidstraat 102 9040 Sint-Amandsberg		HDMA HOFFMAN DE MEULEMEESTER ARCHITECTEN	
GRONDPLAN NIVEAU +1 - nieuwe toestand 0 1 2 5 schaal: 1:100 alle maten worden uitgedrukt in cm		<u>ARCHITECT</u> HDMA Hippoliet Persoonsstraat 37 9050 Gentbrugge 0472 99 38 29 (Anke) 0479 17 05 83 (Andrea)	
		<u>OPDRACHTGEVER</u> Sarah D'Hondt - Wim Floré Nijverheidstraat 102 9040 Sint-Amandsberg	

datum: 15/06/2025