


# Vorgevel Hippoliet Lammensstraat

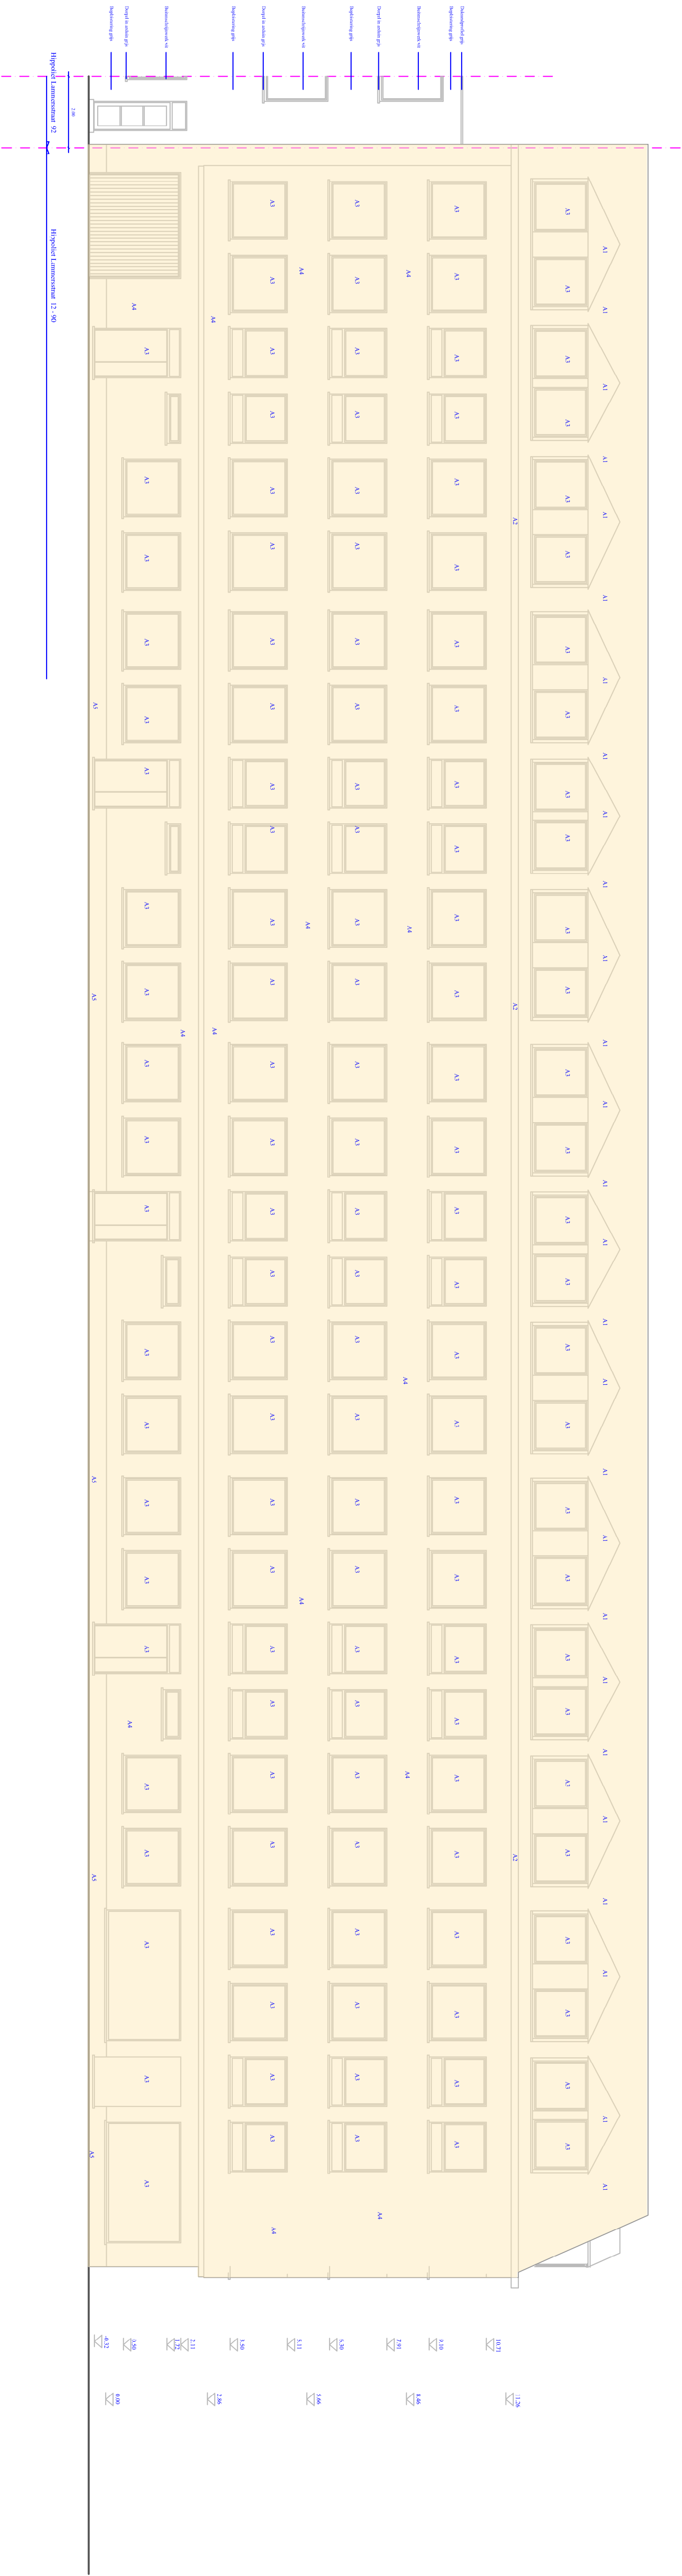

|   |   |  |                     |
|---|---|--|---------------------|
|   | OPDRACHTGEVER   |  | DATUM<br>15 02 2025 |
|   | VME residentie BouwSchied<br>Bosch Hippoliet Lammensstraat 12-90<br>1500 CA Amsterdam Z.O.<br>KvK 0525446229<br>9000 den Haag |  |                     |
|   | Bestaande toestand Vorgevel Hippoliet Lammensstraat                                                                           |  |                     |
|   | PLANNUMMER<br>BA_registratie G_B_01_vorgevel hippoliet lammensstraat                                                          |  |                     |
|   | MEER   |  | Maatlijn            |
|   | Hippoliet Lammensstraat 12-90<br>en Klinkers Gesswaststraat 2-36<br>1500 CA Amsterdam Z.O.<br>KvK 0525446229<br>9000 den Haag |  |                     |
|   | Schied<br>Afd 15   |  |                     |
|   | Oost-Vlaanderen<br>nummer A100945                                                                                             |  |                     |
| Dit plan blijft onze eigendom het is verboden het te kopiëren of aan derden te geven zonder uitdrukkelijke toestemming. |   |  |                     |