


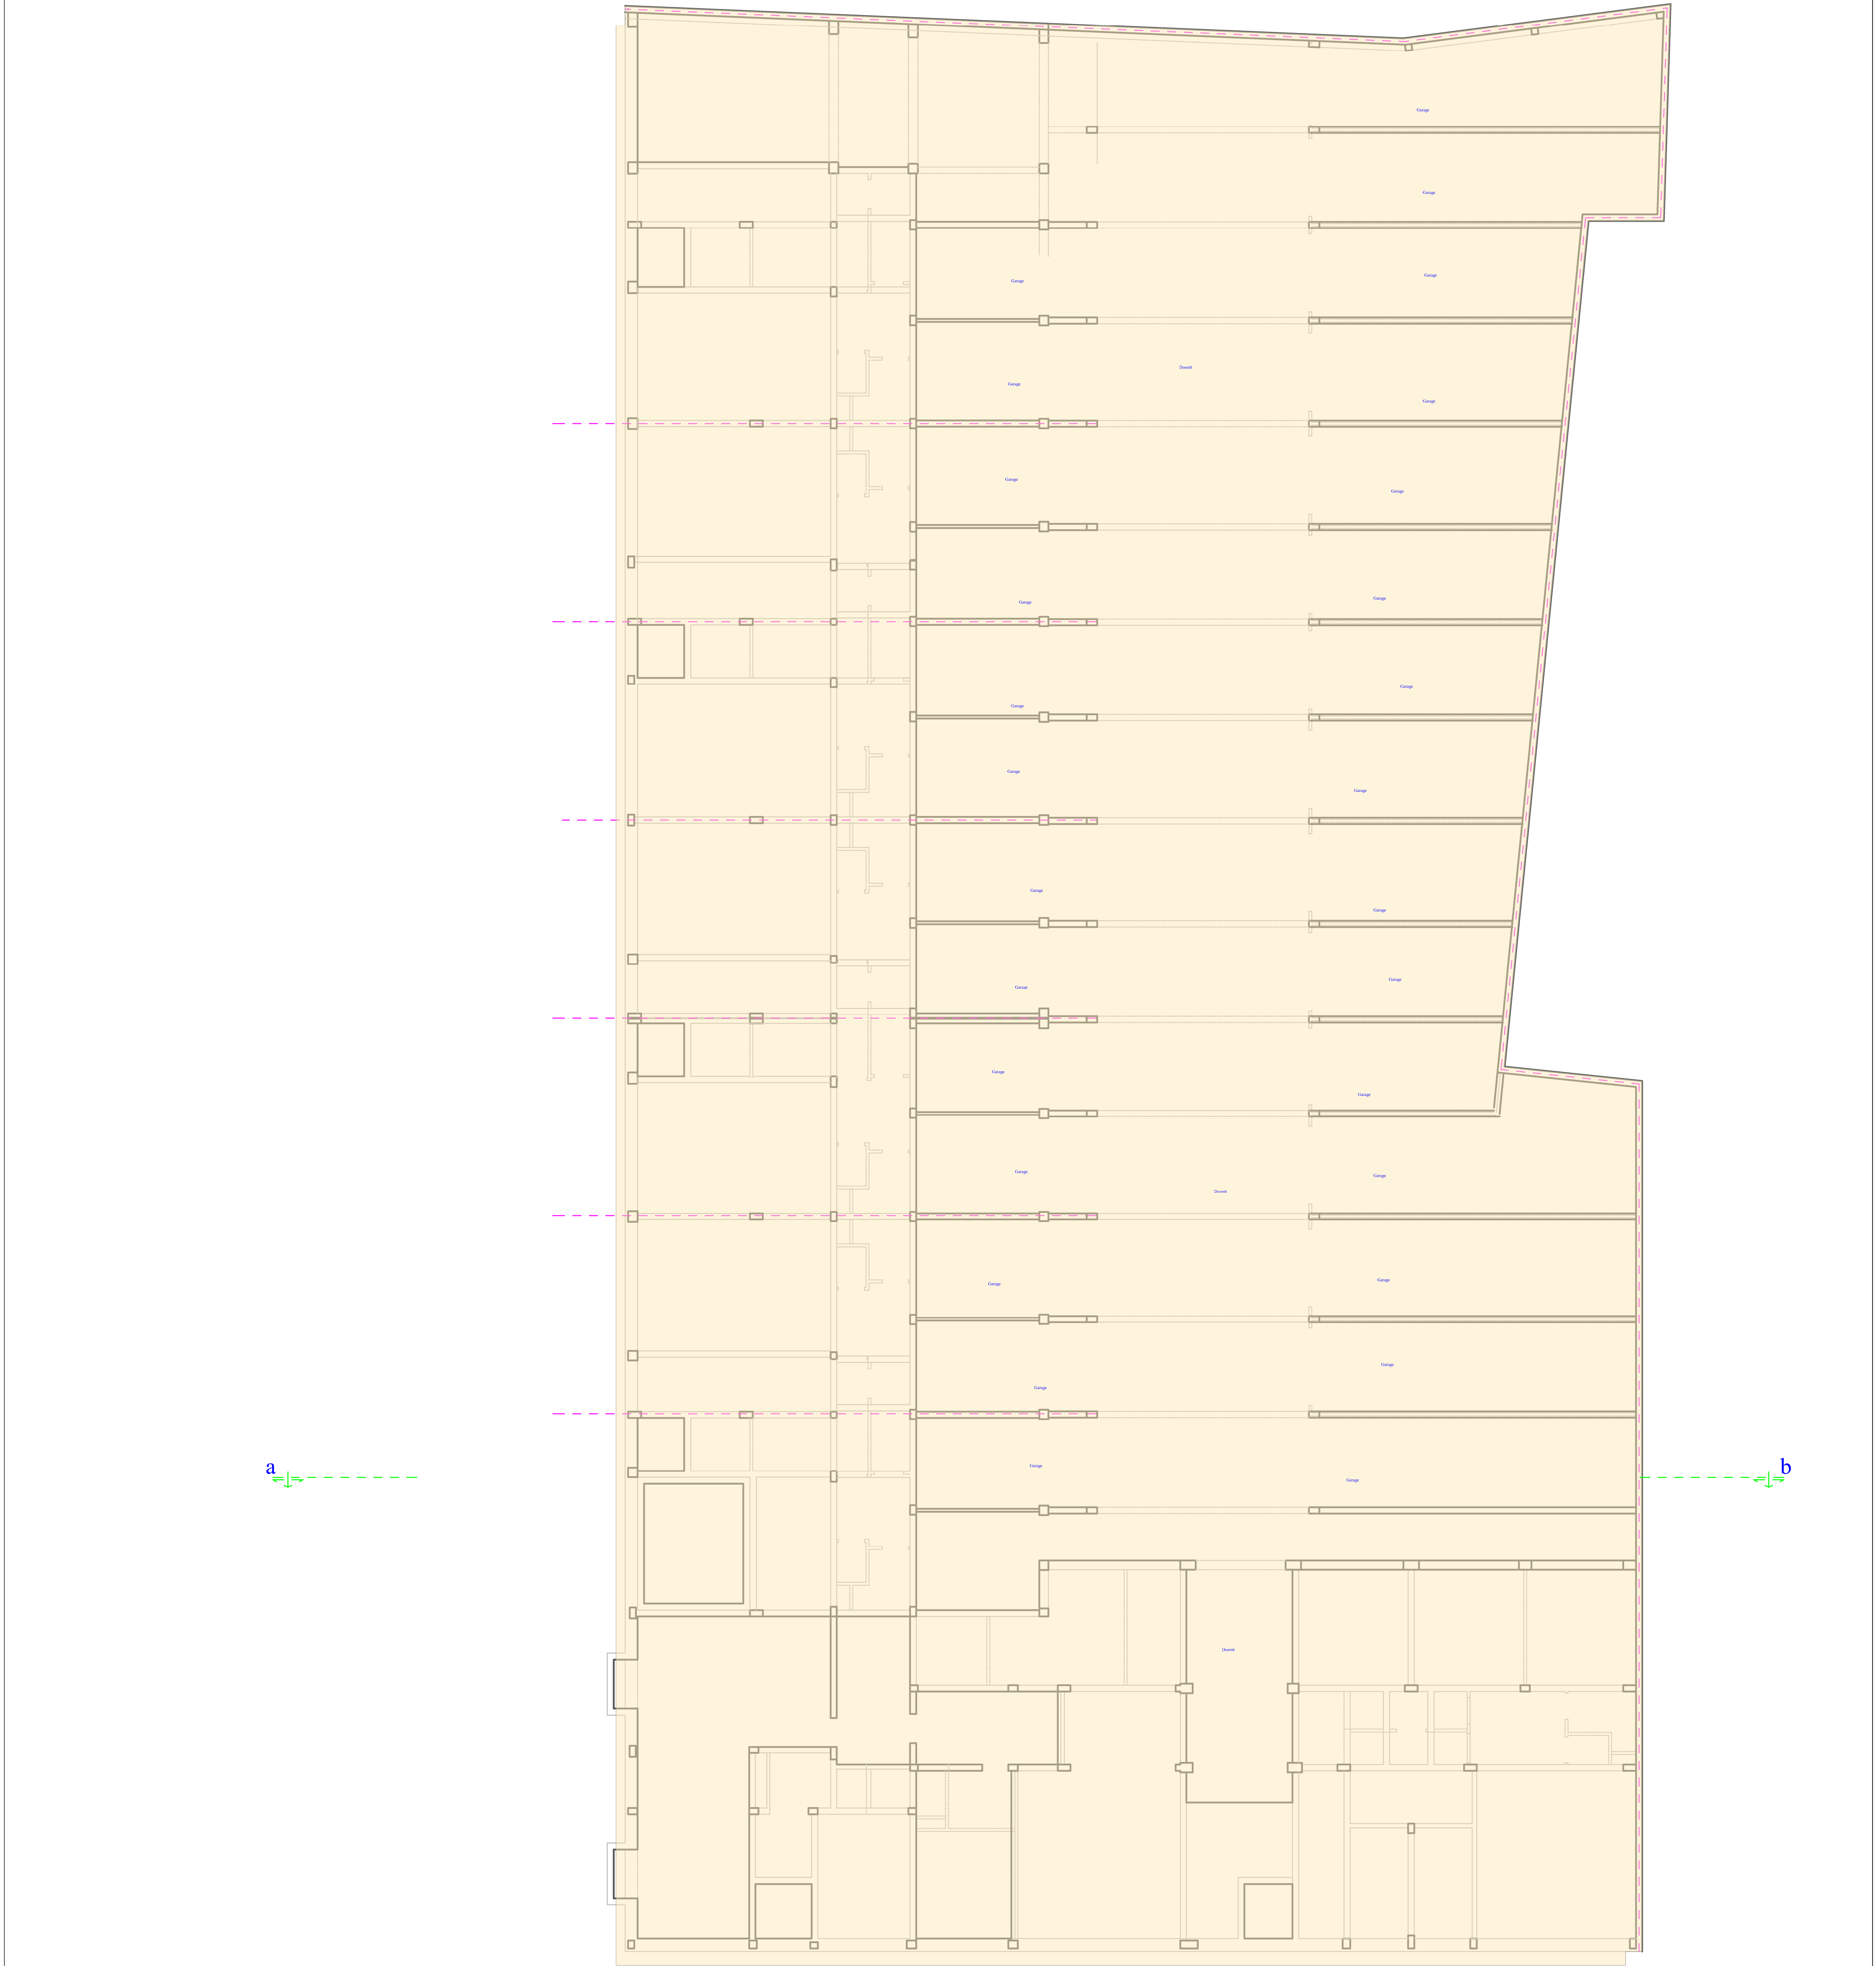

Kelder

 Frank Pennet Energie Bewuste Architect Akkerstraat 22 9000 Gent tel 09 / 233 24 27 GSM 0486 / 36 45 56 e-mail frank.pennet@telenet.be orde van architecten Oost-Vlaanderen stamnummer A100745	OPDRACHTGEVER VME residentie Rondeta Hoek Hippoliet Lammensstraat 12-90 + Mathias Geweinsteinstraat 2-36 9000 Gent KBO 0826 466 229 tel 09 243 73 37 administratie@beheer@maxicus.be	Regularisatie	DATUM
		Nieuwe toestand	Kelder 15 02 2025
		PLANNUMMER BA_regularisatie_P_N_01_kelder	
		 Maatlijn	
WERF Hippoliet Lammensstraat 12-90 en Mathias Geweinsteinstraat 2-36 9000 gent Kadastrale gegevens ARI 15 sectie F nr 2633b		Schaal 1/100 of 10 mm is 1 meter	
Dit plan blijft onze eigendom het is verboden het te kopiëren of aan derden te geven zonder uitdrukkelijke toestemming.			

