


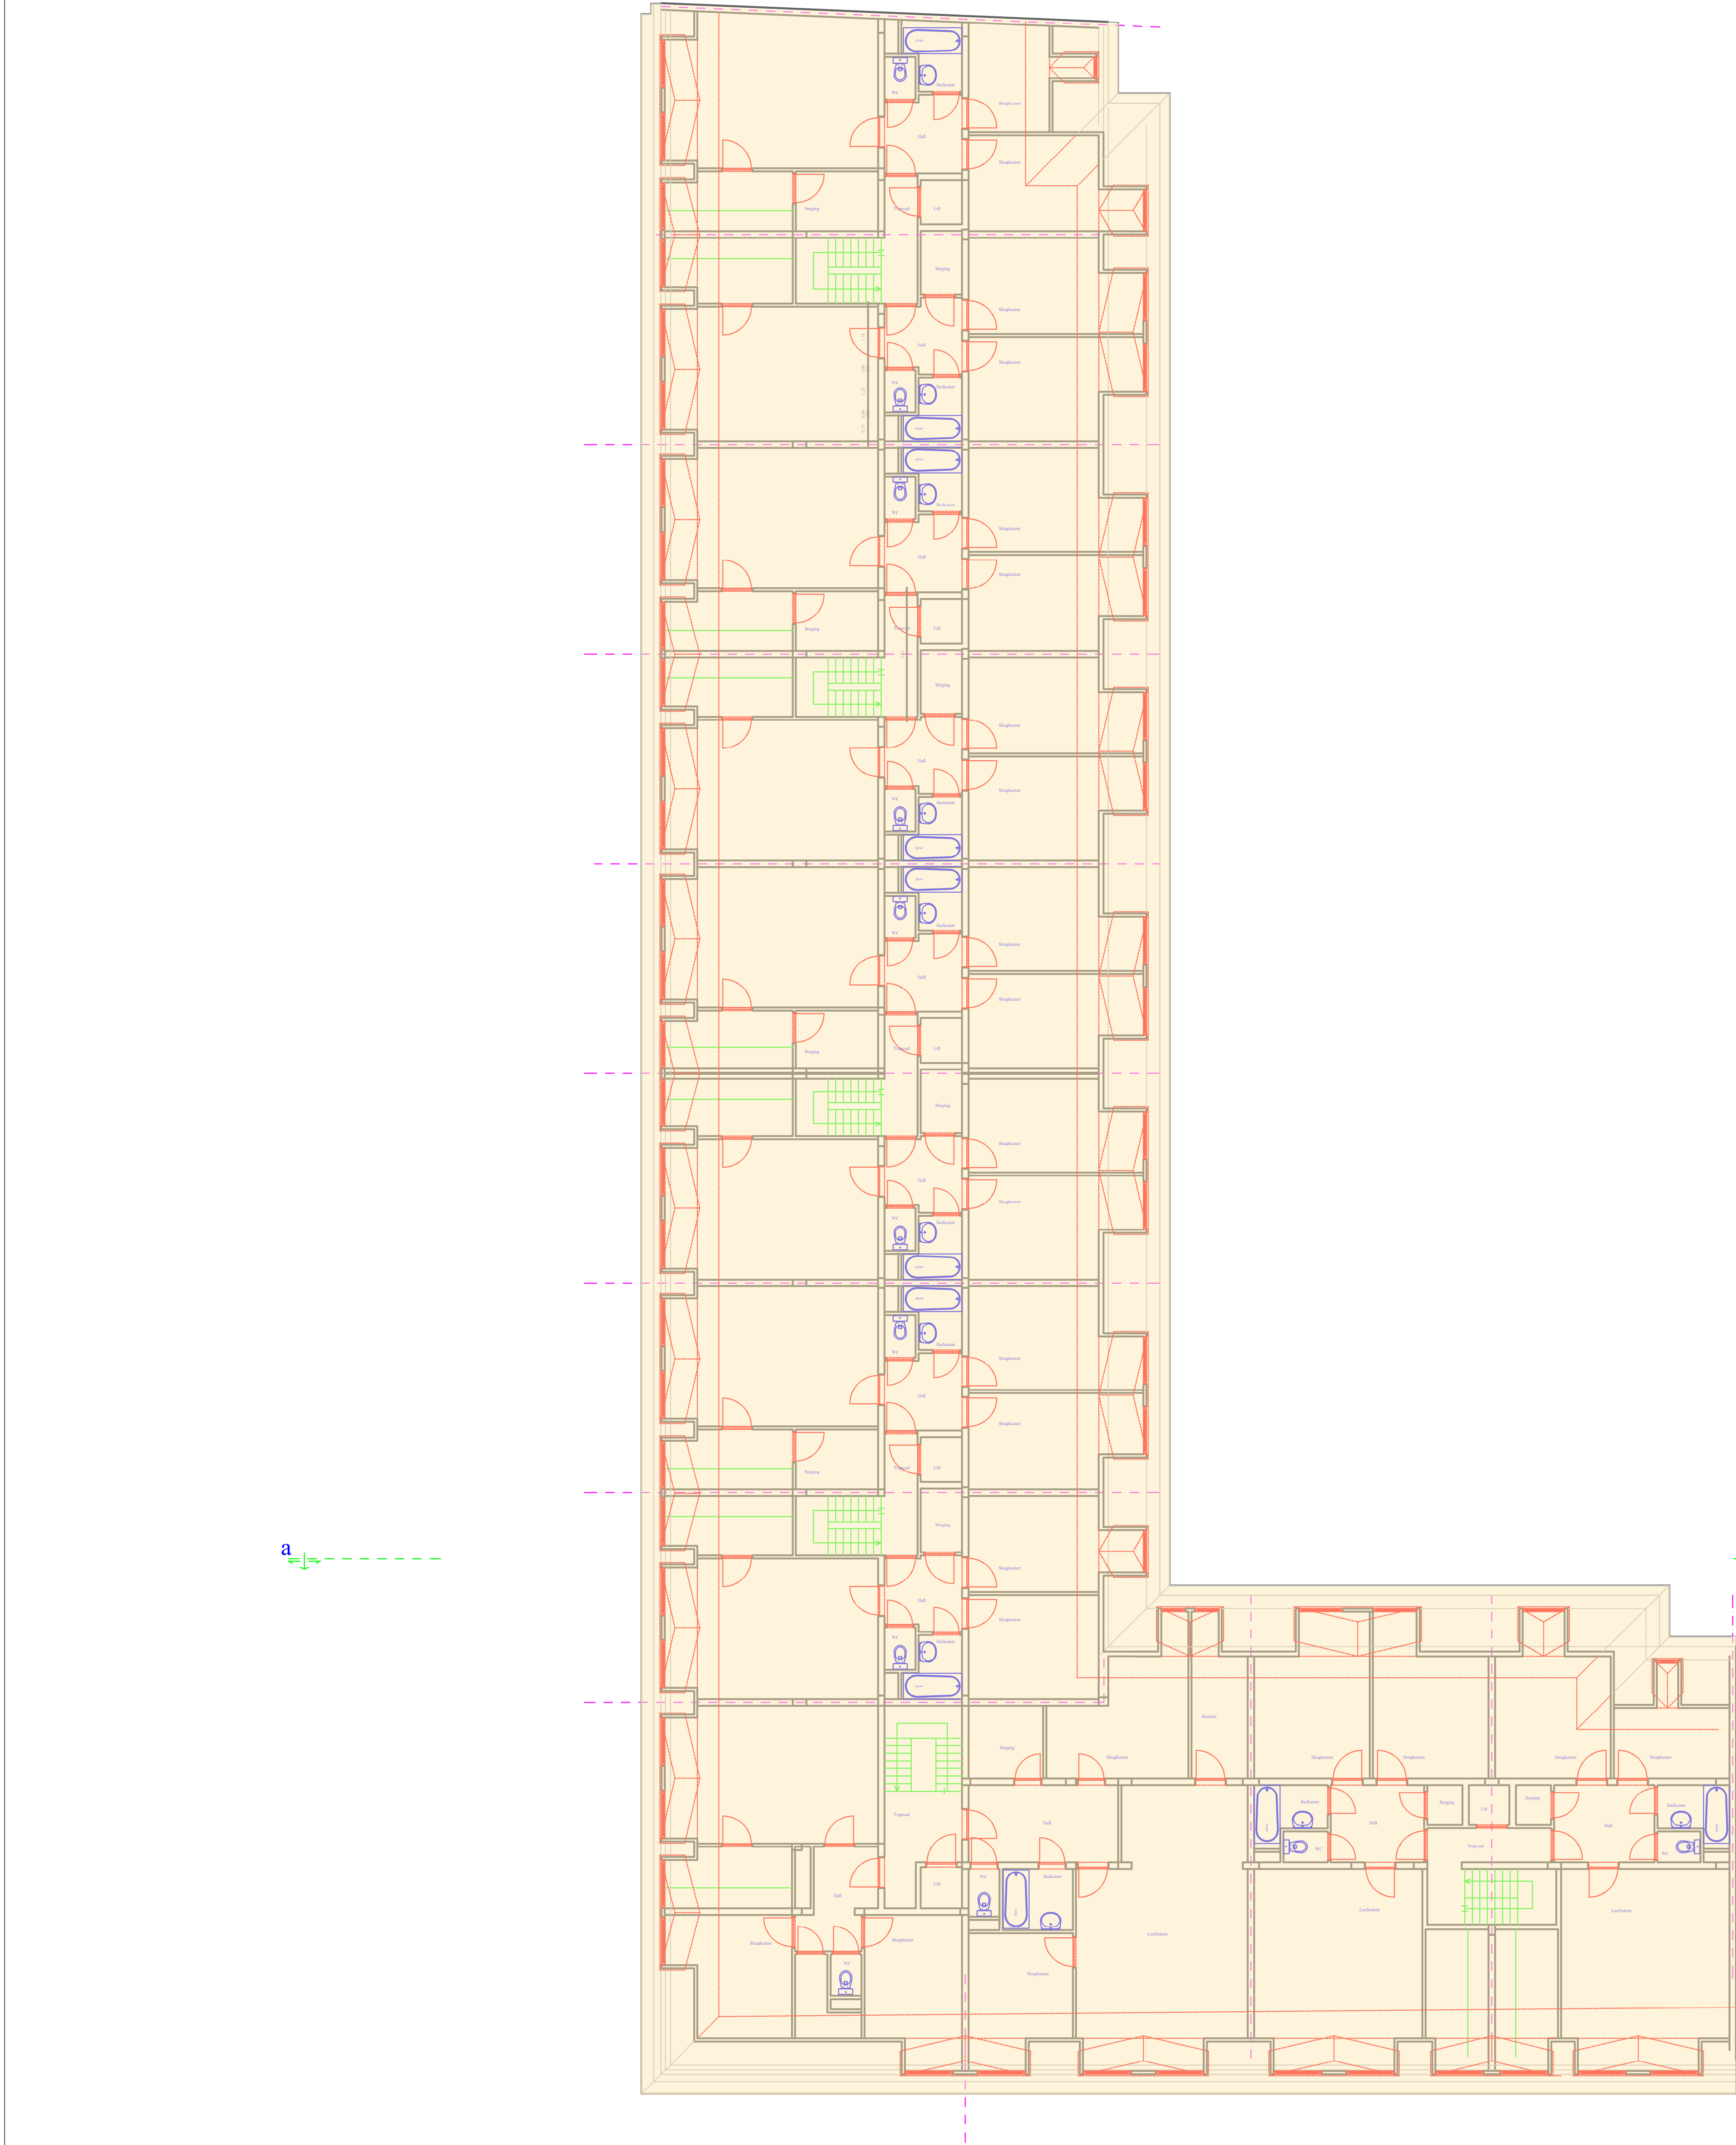

4de verdiep

|   |   |   |            |
|---|---|---|------------|
| <br>Frank Pennet<br>Energie Bewuste Architect<br>Akkerstraat 22<br>9000 Gent<br>tel. 09 / 233 24 27<br>GSM 0486 / 36 45 56<br>e-mail frank.pennet@telenet.be<br>orle van architecten<br>Oost-Vlaanderen<br>stamnummer A100745 | <b>OPDRACHTGEVER</b><br>VME residentie Rondeta<br>Hoek Hippoliet Lammeisstraat 12-90<br>+ Mathias Gosweinstraat 2-36<br>9000 Gent<br>KBO 0826 466 229<br>tel 09 243 73 37<br>administratiefbeheer@maxicus.be | Regularisatie   | DATUM      |
|   |   | Bestaande toestand   | 15 02 2025 |
|   |   | PLANNUMMER   |            |
|   |   | BA_regularisatie_P_B_06_4de verdiep                                                                                     |            |
| <b>WERF</b><br>Hippoliet Lammeisstraat 12-90<br>en Mathias Gosweinstraat 2-36<br>9000 gent<br>Kadastrale gegevens<br>Afl 15<br>sectie F<br>nr 2633b   | <br>Maatlijn   | Schaal 1/100 of 10 mm is 1 meter                                                                                        |            |
|   |   | Dit plan blijft onze eigendom het is verboden het te kopiëren of aan derden te geven zonder uitdrukkelijke toestemming. |            |
|   |   |   |            |
|   |   |   |            |

