


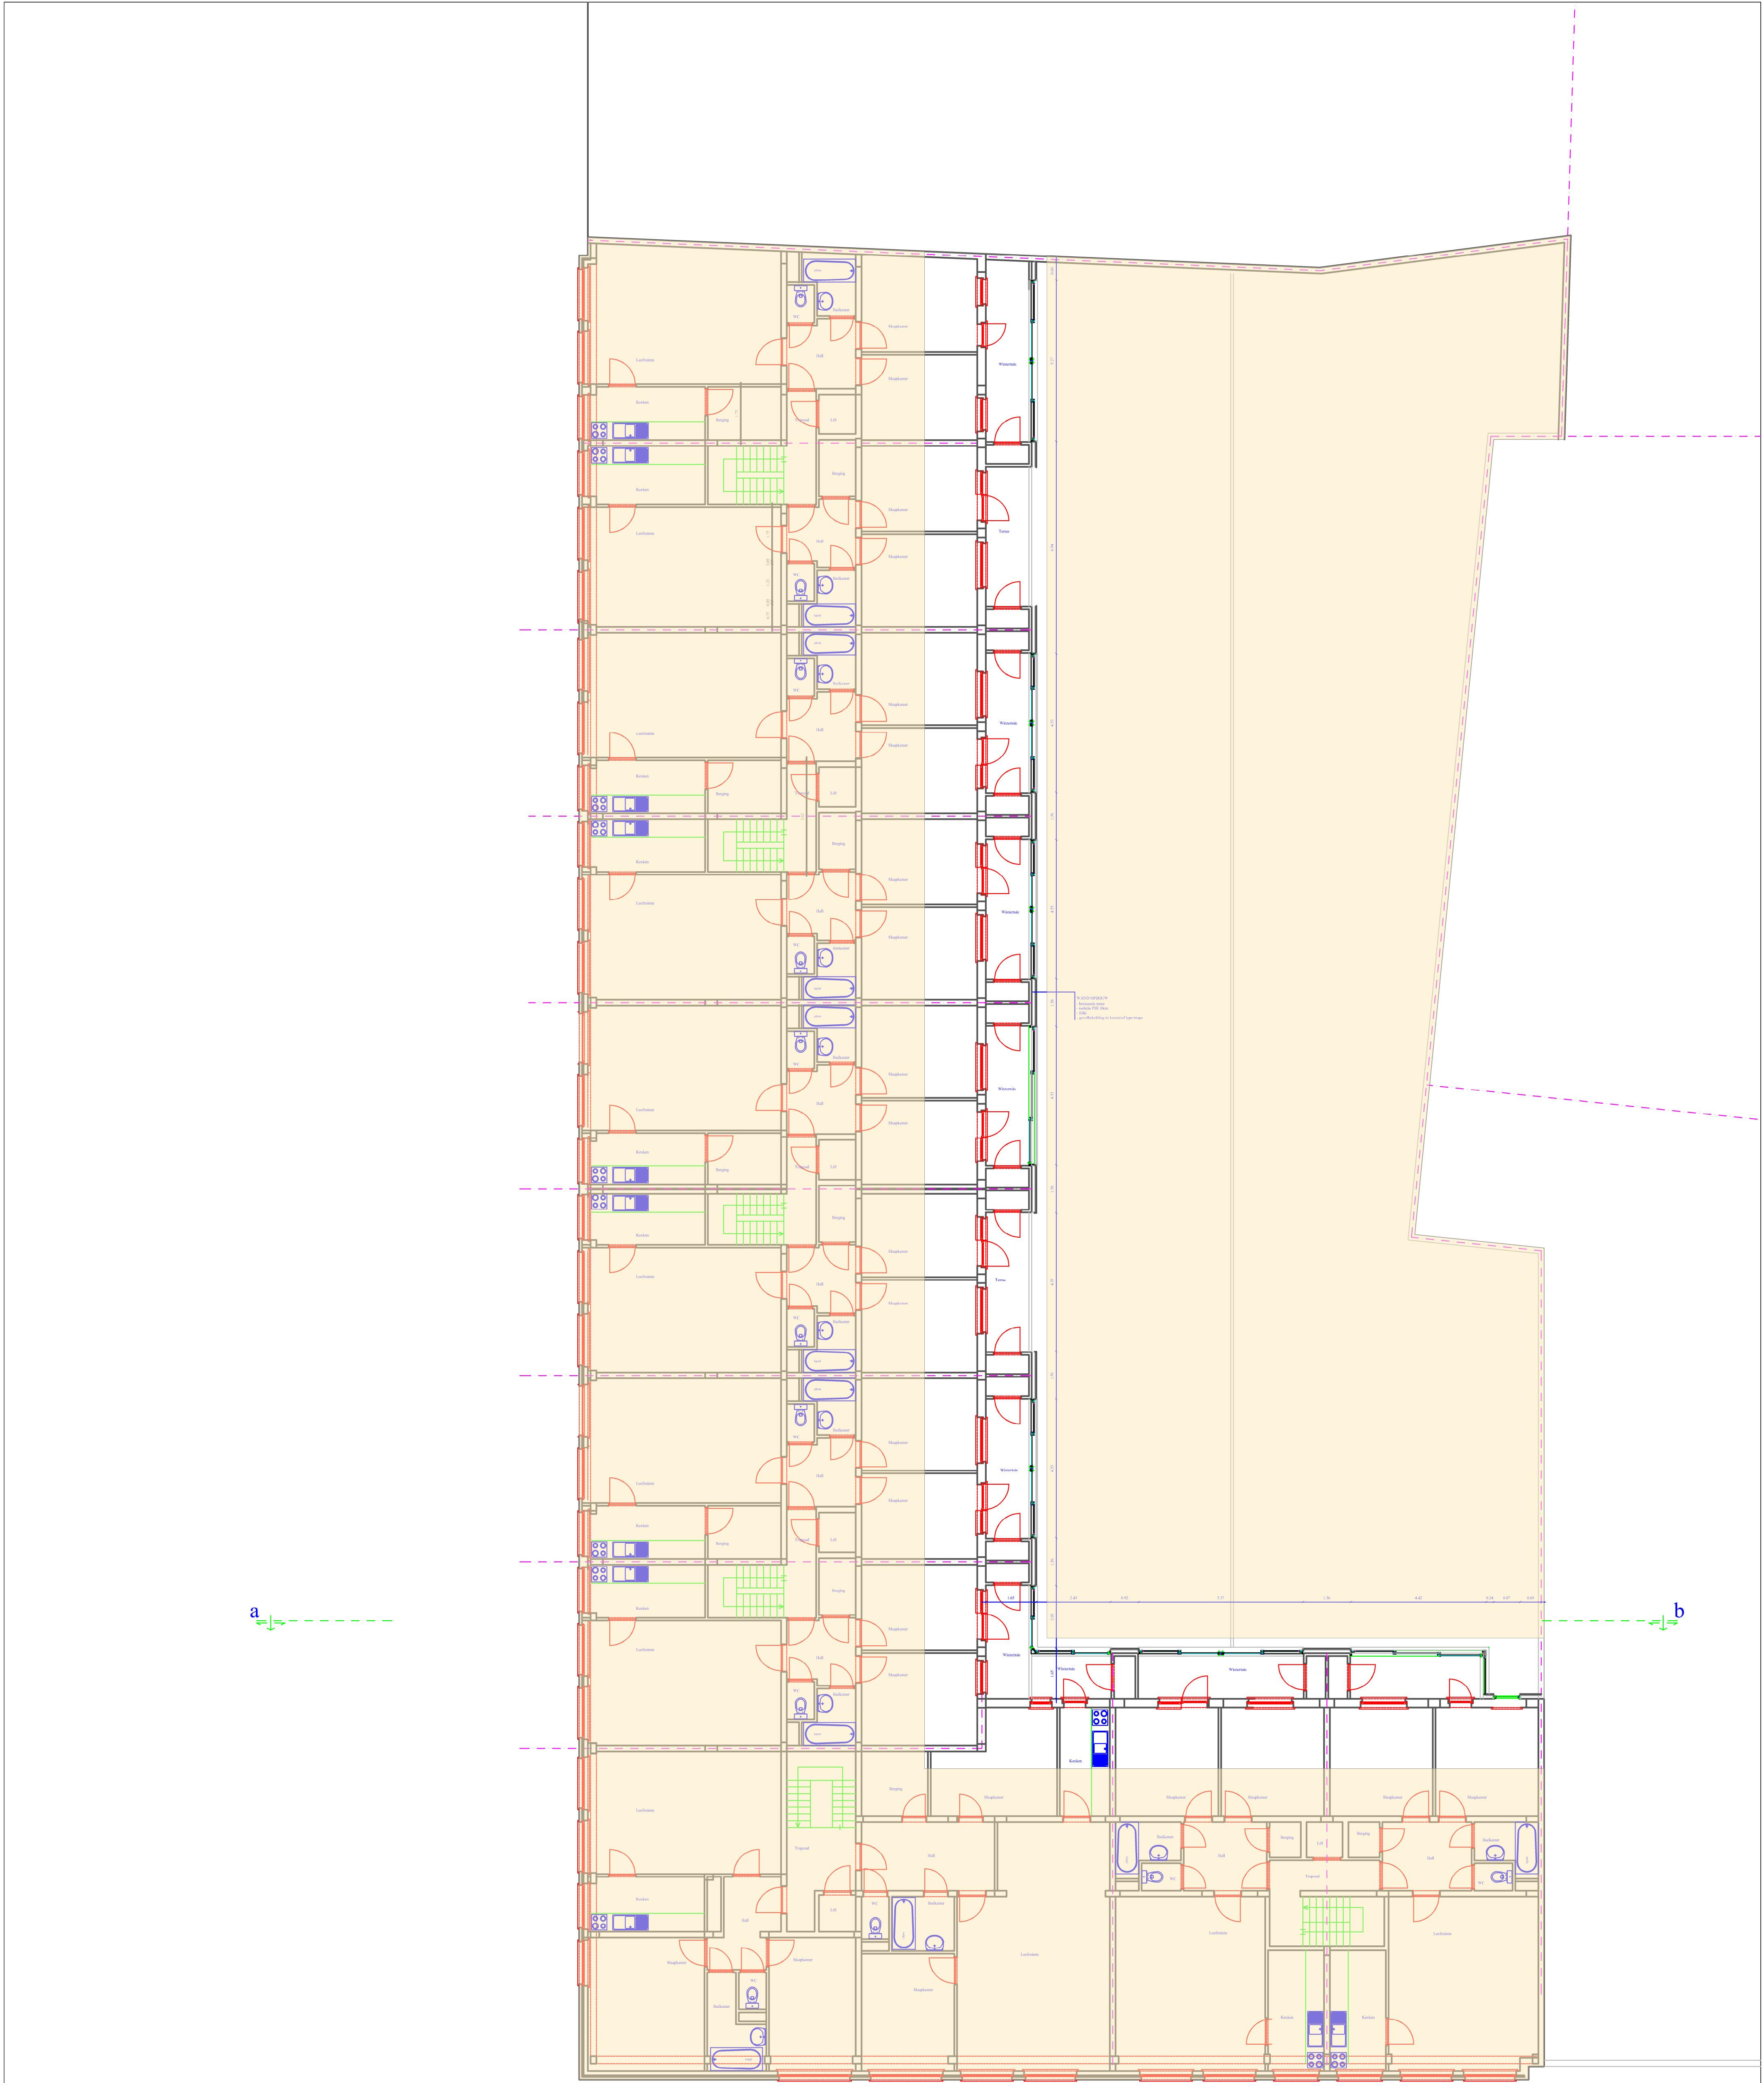

1ste verdiep

 Frank Pennet Energie Bewuste Architect Akkerstraat 22 9000 Gent tel. 09 / 233 24 27 GSM 0486 / 36 45 56 e-mail frank.pennet@telenet.be ofde van architecten Oost-Vlaanderen stamnummer A100745	OPDRACHTGEVER		Regularisatie		DATUM	
	VME residentie Rondeta Hoek Hippoliet Lammensstraat 12-90 + Mathias Gosweinstraat 2-36 9000 Gent KBO 0826 466 229 tel 09 243 73 37 administratiefbeheer@maxiscus.be		Nieuwe toestand		1ste verdiep	
	PLANNUMMER		BA_regularisatie_P_N_03_1ste verdiep			
	WERF					
	Hippoliet Lammensstraat 12 -90 en Mathias Gosweinstraat 2-36 9000 gent Kadastrale gegevens Afd 15 sectie F nr 2633b				Maatlijn	
Schaal 1/100 of 10 mm is 1 meter						
Dit plan blijft onze eigendom het is verboden het te kopiëren of aan derden te geven zonder uitdrukkelijke toestemming.						

