


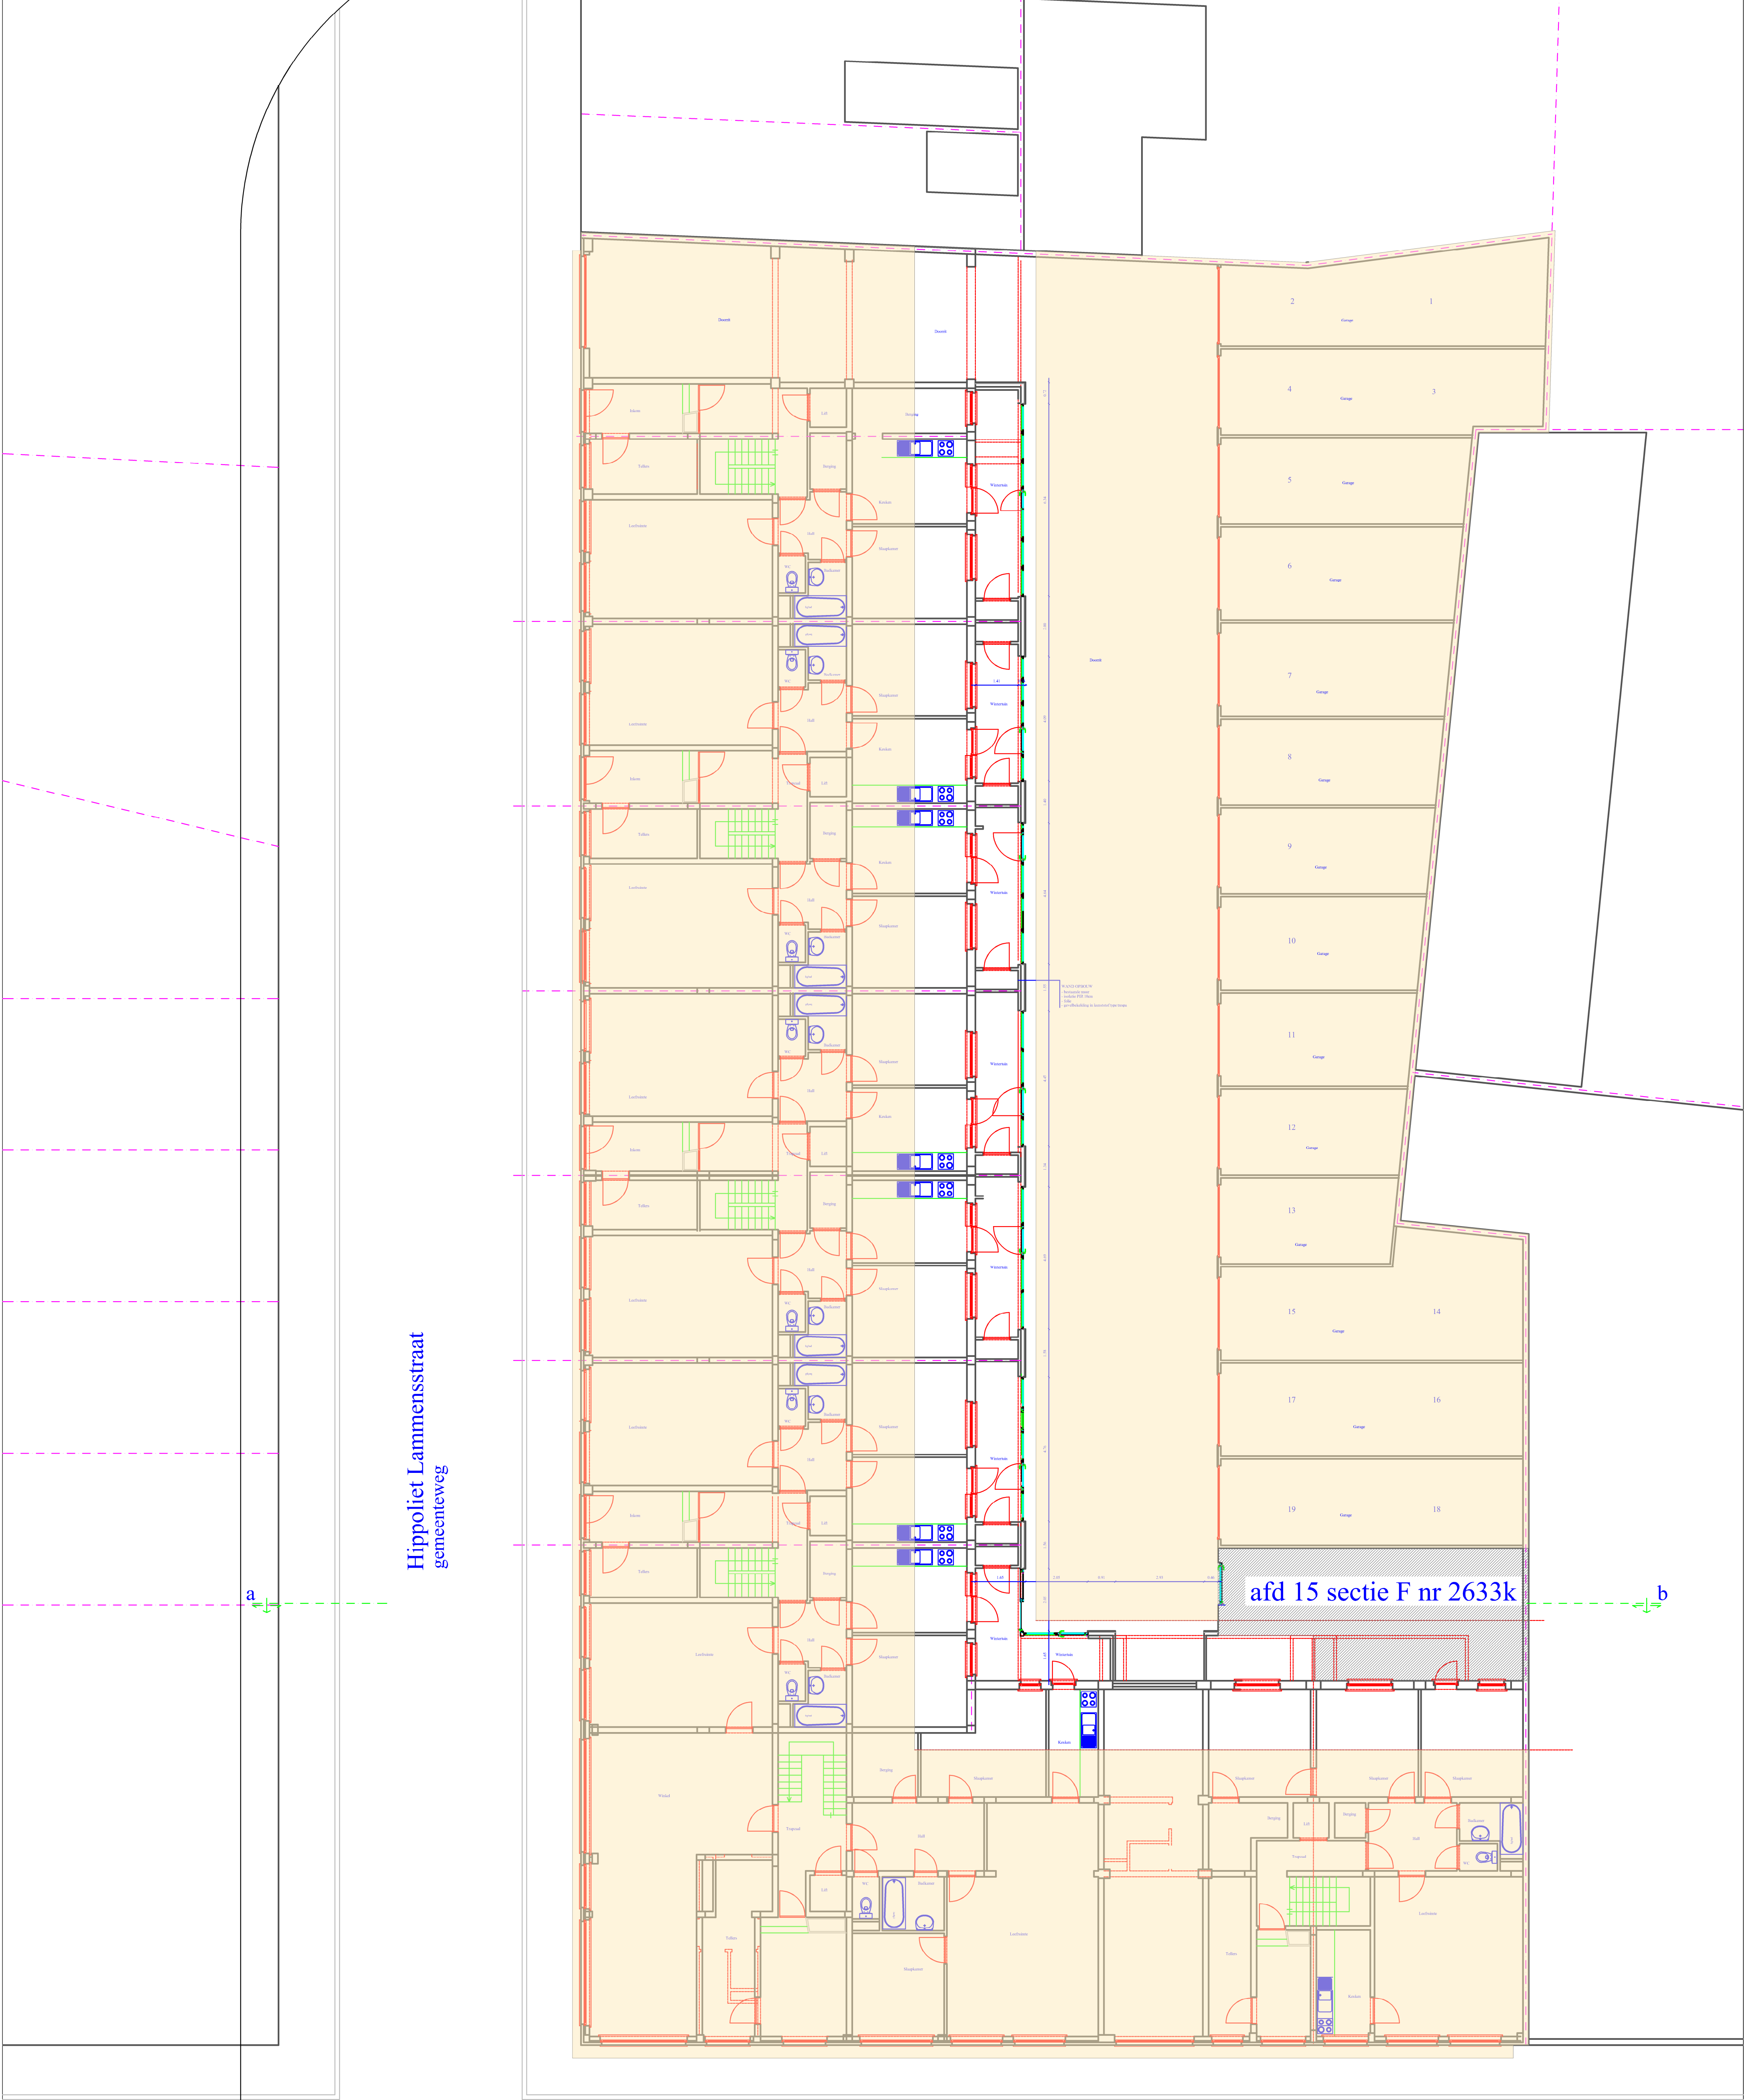

Gelijkvloers

 Frank Pennet Energie Bewuste Architect Akkerstraat 22 9000 Gent tel. 09 / 233 24 27 GSM 0486 / 36 45 56 e-mail frank.pennet@telenet.be ofde van architecten Oost-Vlaanderen stamnummer A100745	OPDRACHTGEVER VME residentie Rondeta Hoek Hippoliet Lammensstraat 12-90 + Mathias Gesweinstraat 2-36 9000 Gent KBO 0826 466 229 tel 09 243 73 37 administratie@beheer@maxicus.be		Regularisatie	DATUM 15 02 2025
	WERF Hippoliet Lammensstraat 12-90 en Mathias Gesweinstraat 2-36 9000 gent Kadastrale gegevens Afd 15 sectie F nr 2633k		Nieuwe toestand Gelijkvloers	
	Maatlijn 0 meter 1 meter 2 meter 3 meter 4 meter 5 meter 6 meter 7 meter 8 meter 9 meter 10 meter		PLANNUMMER BA_regularisatie_P_N_02_gelijkvloers	

Schaal 1/100 of 10 mm is 1 meter

Dit plan blijft onze eigendom het is verboden het te kopiëren of aan derden te geven zonder uitdrukkelijke toestemming.

Mathias Gesweinstraat
gemeenteweg