


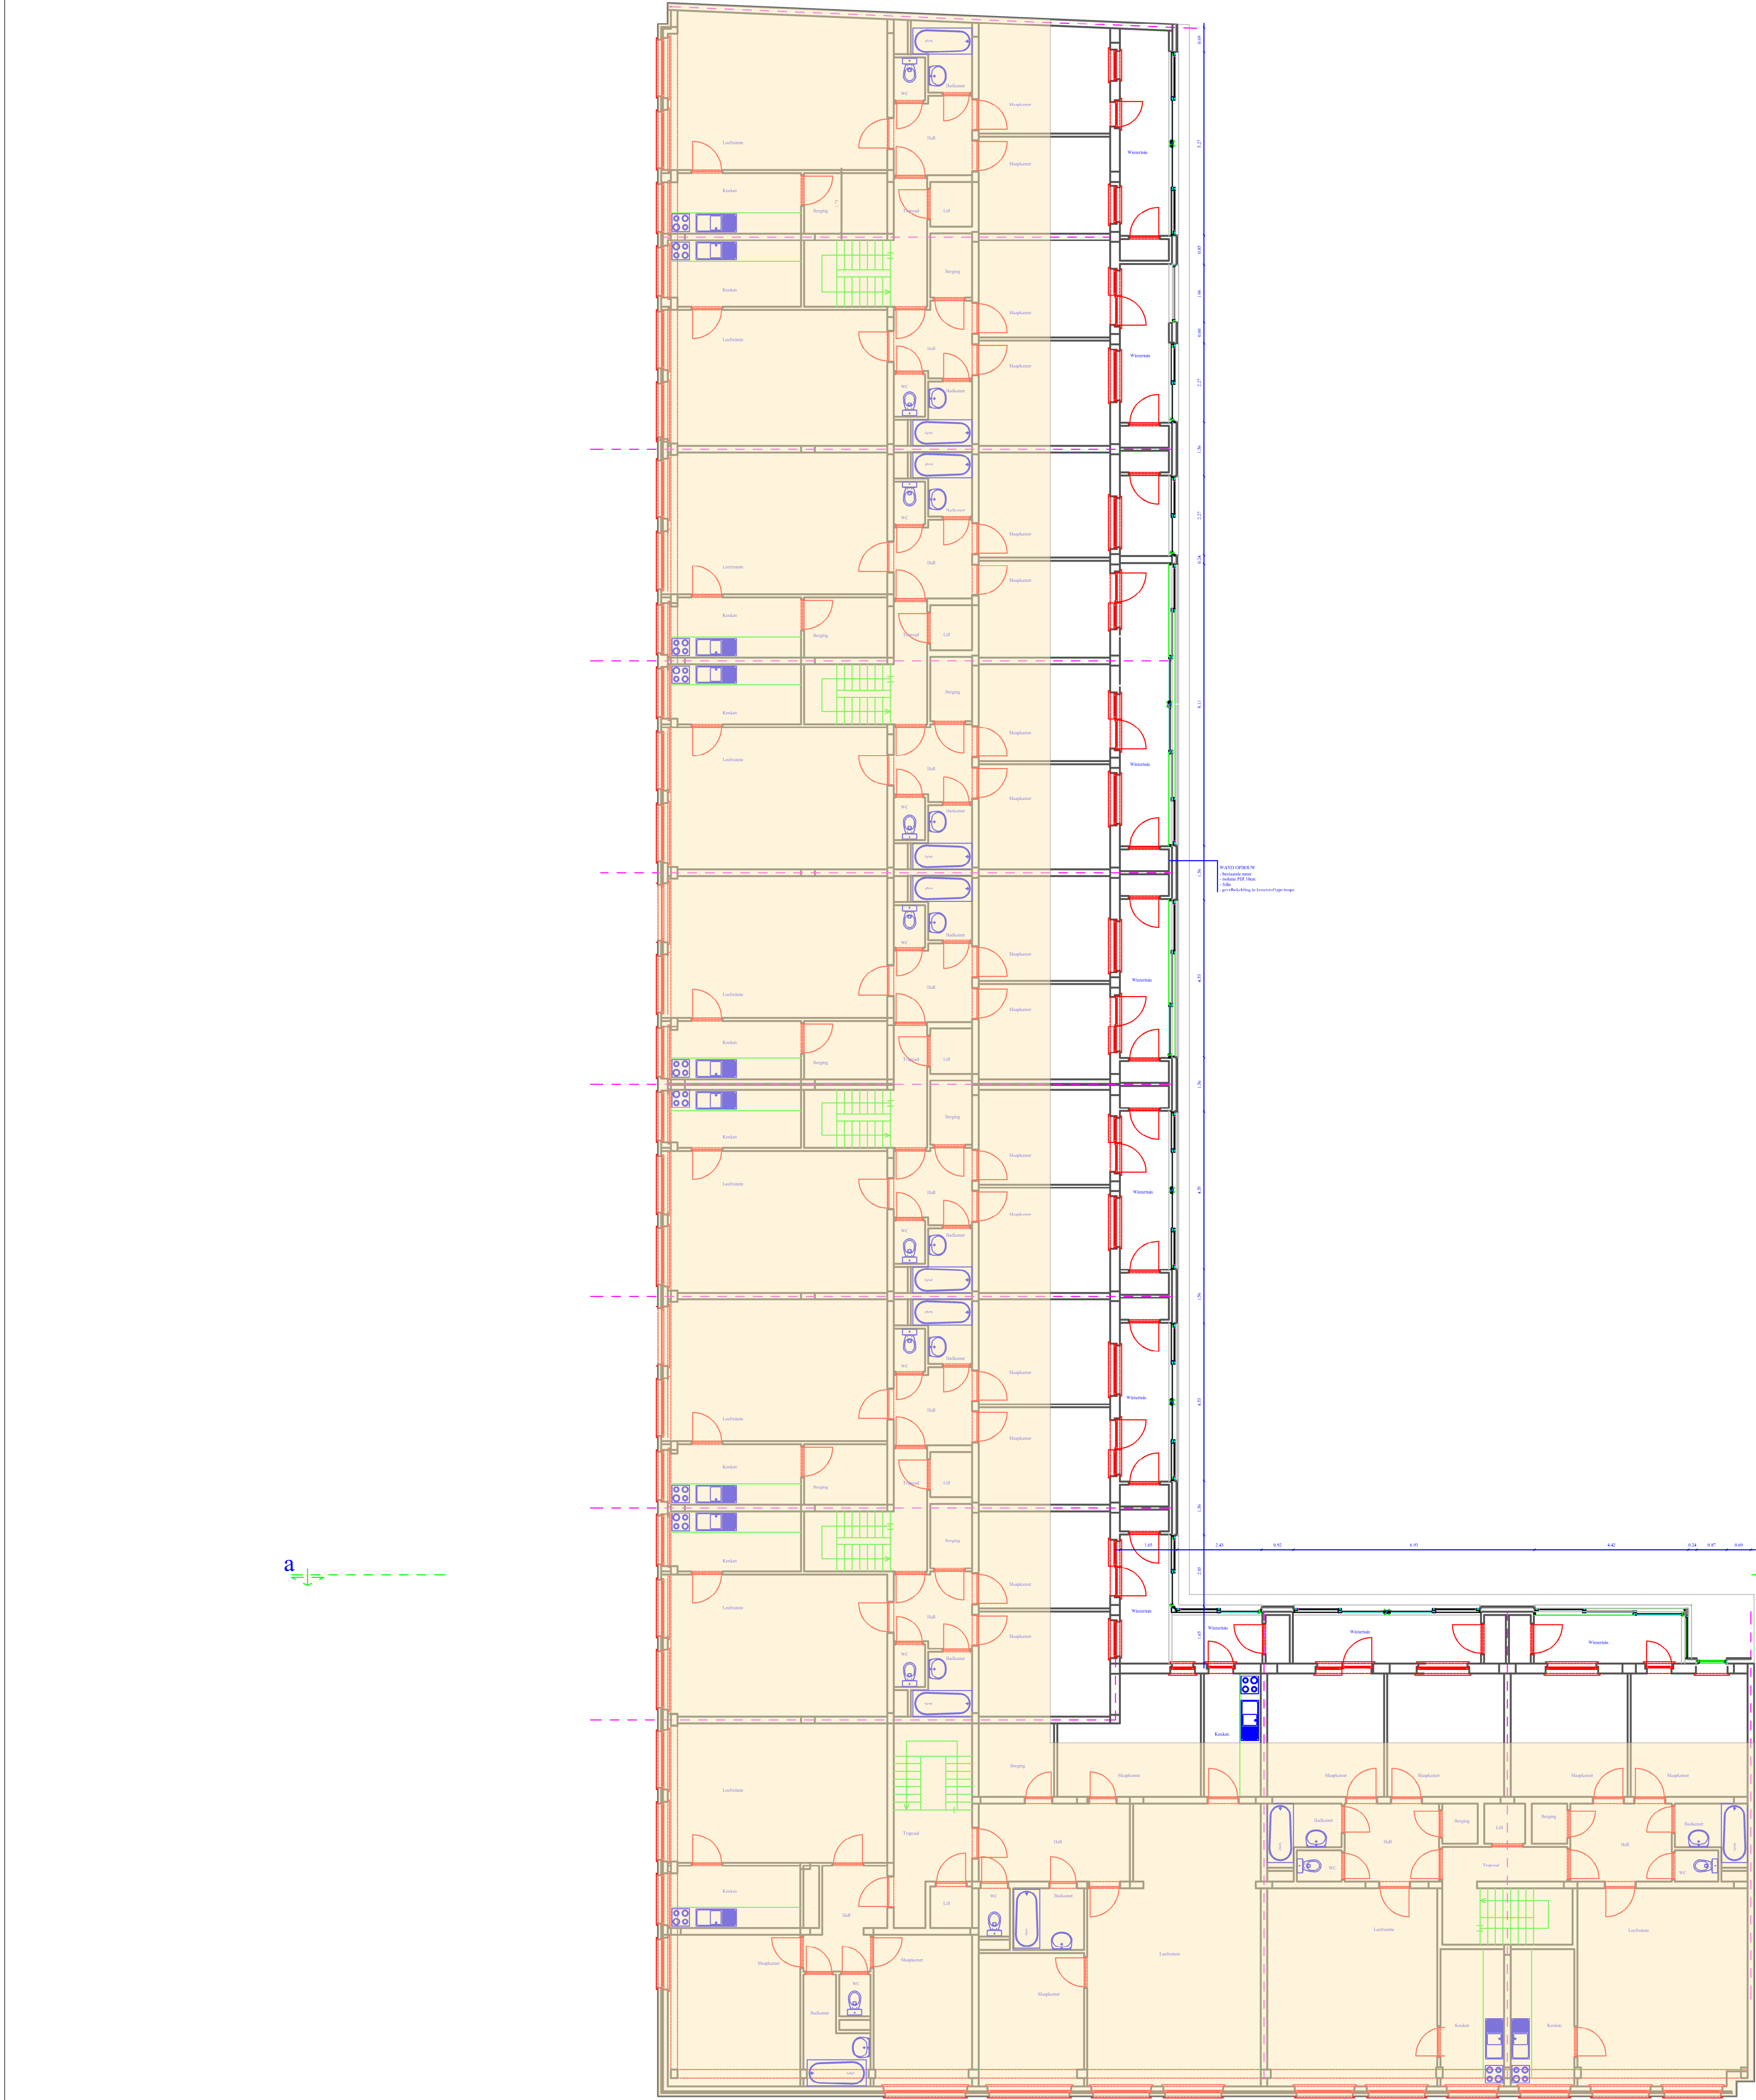

2de verdiep

 Frank Pennet Energie Bewuste Architect Akkerstraat 22 9000 Gent tel. 09 / 233 24 27 GSM 0486 / 36 45 56 e-mail frank.pennet@telenet.be orle van architecten Oost-Vlaanderen stamnummer A100745	OPDRACHTGEVER VME residentie Rondeta Hoek Hippoliet Lammensstraat 12-90 + Mathias Geweinsteinstraat 2-36 9000 Gent KBO 0826-466 229 tel 09 243 73 37 administratiefbeheer@maxicuis.be	Regularisatie	DATUM 15 02 2025
		Nieuwe toestand	2de verdiep
		PLANNUMMER BA_regularisatie_P_N_04_2de verdiep	
		WERF Hippoliet Lammensstraat 12-90 en Mathias Geweinsteinstraat 2-36 9000 gent Kadastrale gegevens Afd 15 sectie F nr 2633b	


Maatlijn
Schaal 1/100 of 10 mm is 1 meter



Dit plan blijft onze eigendom het is verboden het te kopiëren of aan derden te geven zonder uitdrukkelijke toestemming.