


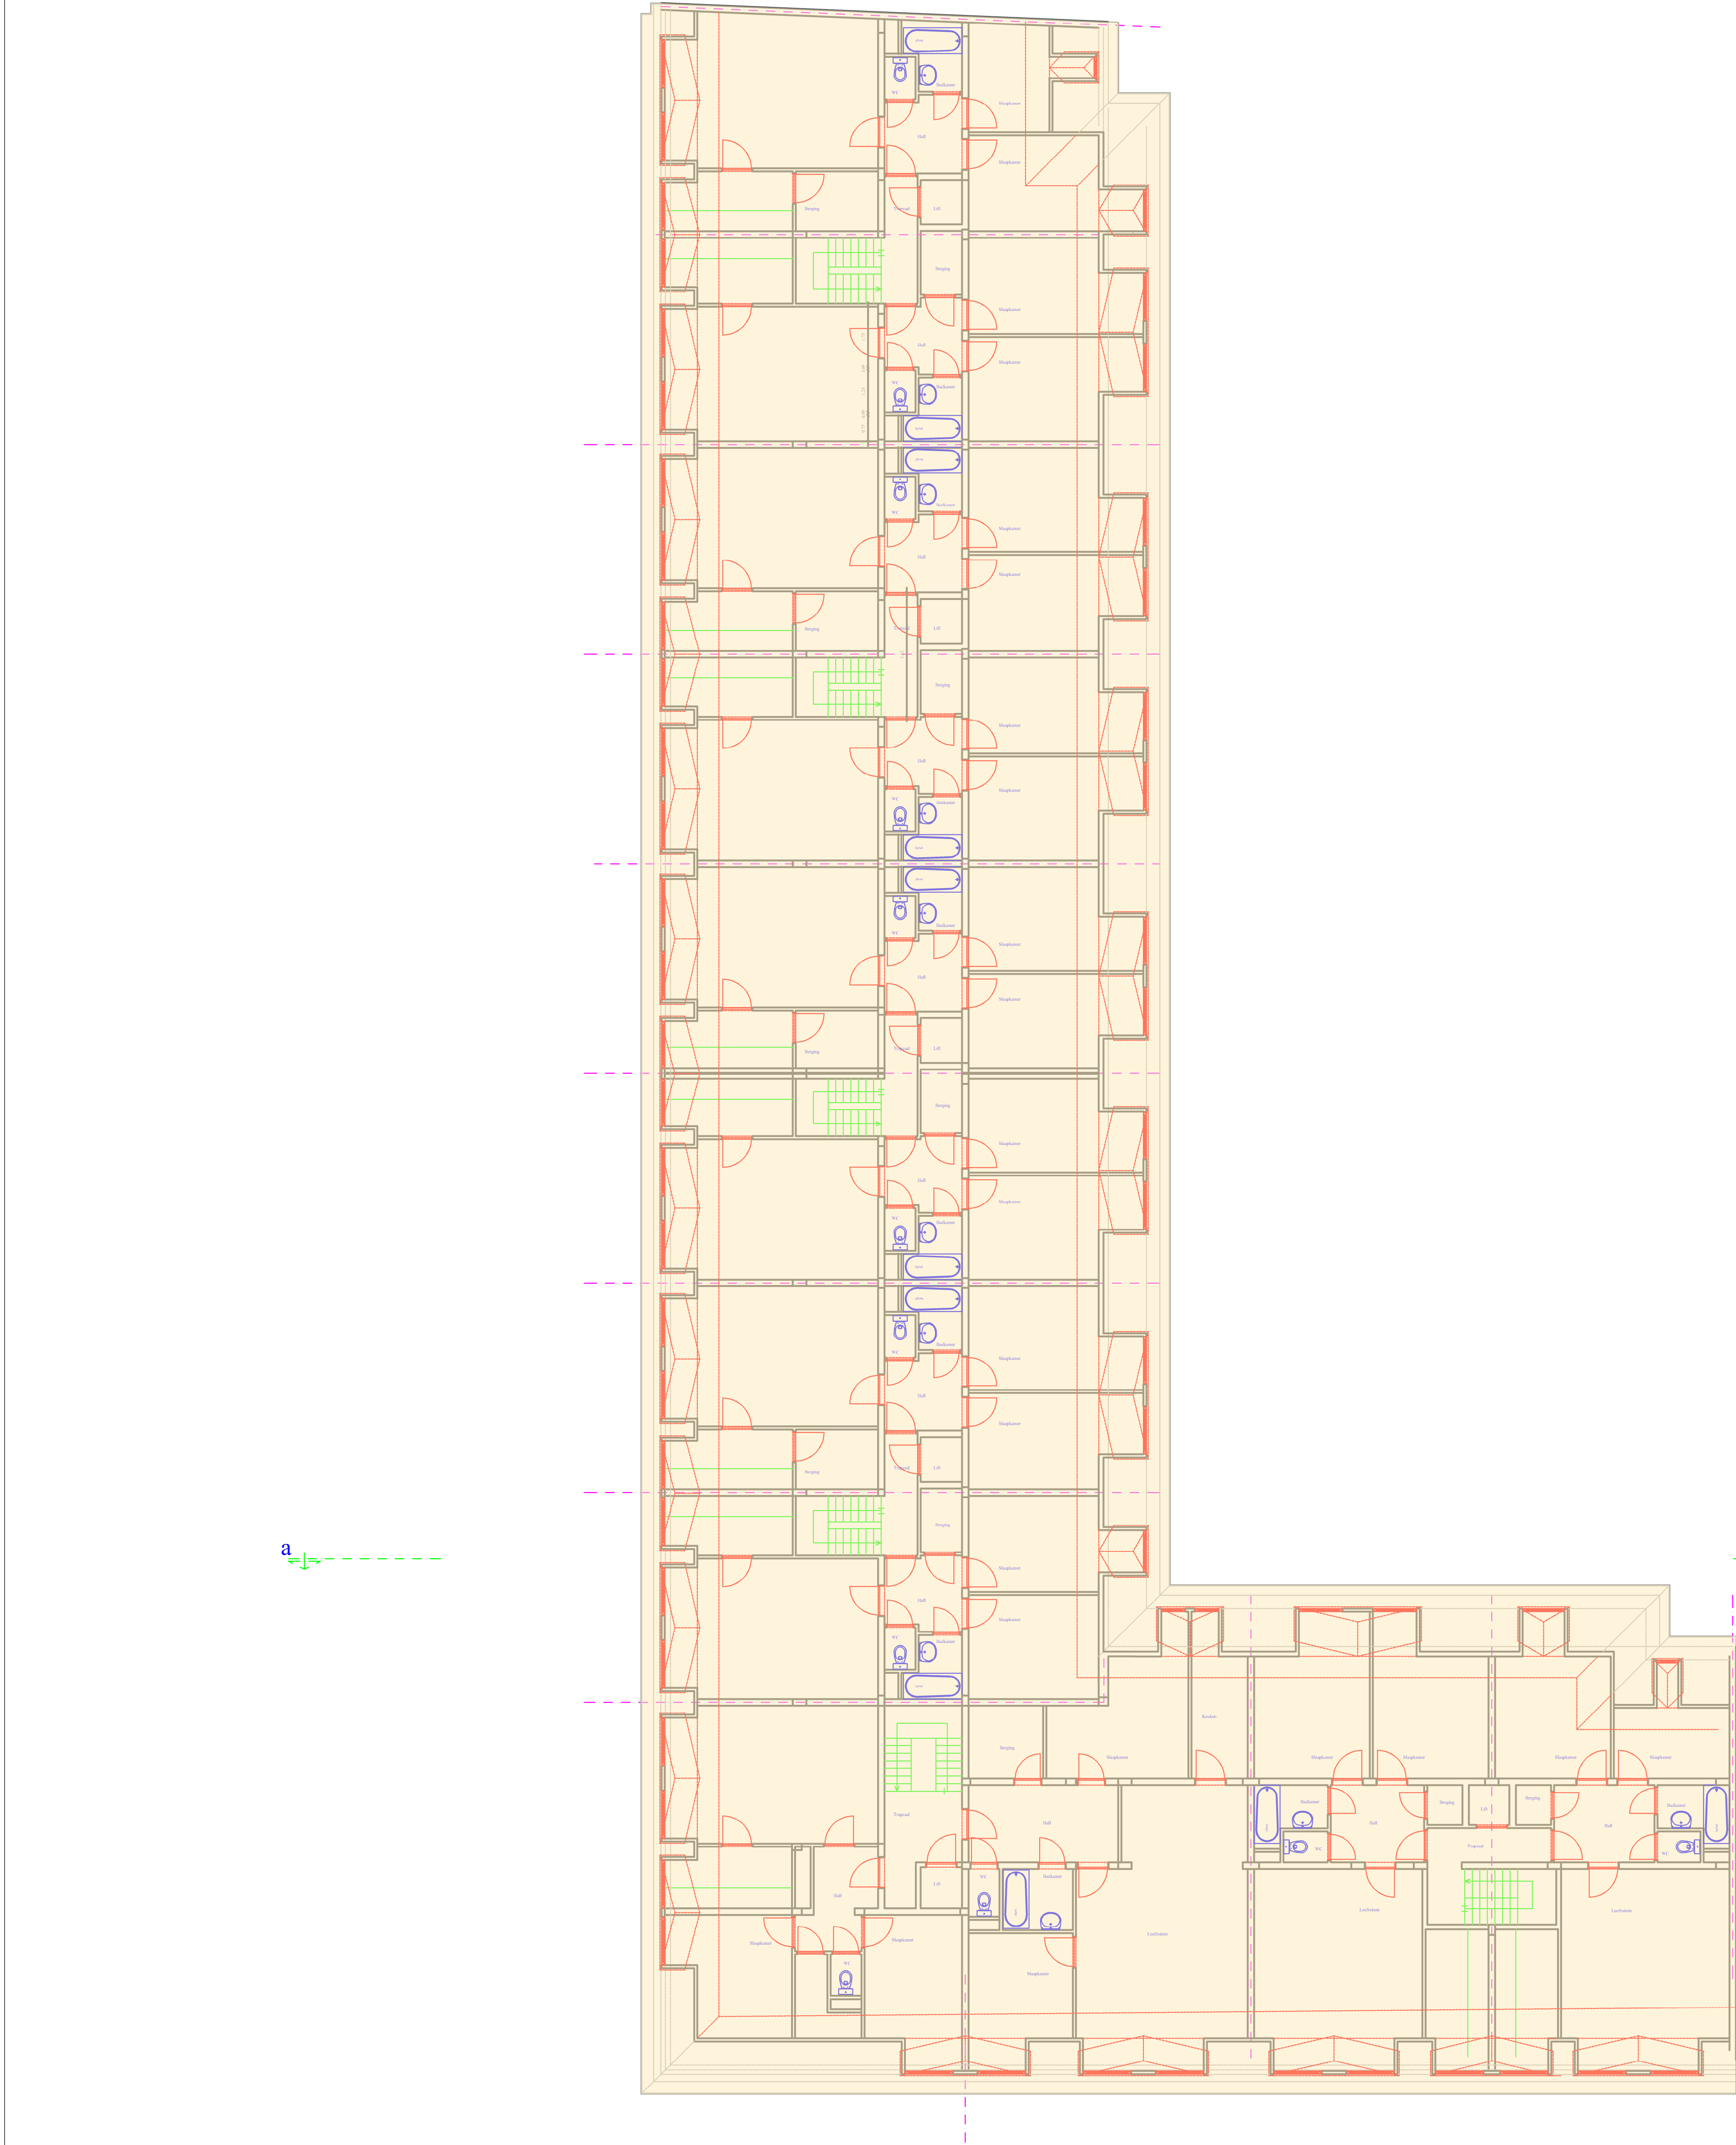

4de verdiep

 Frank Pennet Energie Bewuste Architect Akkerstraat 22 9000 Gent tel. 09 / 233 24 27 GSM 0486 / 36 45 56 e-mail frank.pennet@telenet.be orde van architecten Oost-Vlaanderen stamnummer A100745	OPDRACHTGEVER VME residentie Rondeta Hoek Hippoliet Lammeisstraat 12-90 + Mathias Gosweinstraat 2-36 9000 Gent KBO 0826 466 229 tel 09 243 73 37 administratiefbeheer@maxicus.be	Regularisatie	DATUM 15 02 2025		
		Nieuwe toestand	4de verdiep		
		PLANNUMMER BA_regularisatie_P_N_06_4de verdiep			
	WERF Hippoliet Lammeisstraat 12-90 en Mathias Gosweinstraat 2-36 9000 gent Kadastrale gegevens Afd 15 sectie F nr 2633b	 Schaal 1/100 of 10 mm is 1 meter			Maatlijn
		Dit plan blijft onze eigendom het is verboden het te kopiëren of aan derden te geven zonder uitdrukkelijke toestemming.			

