


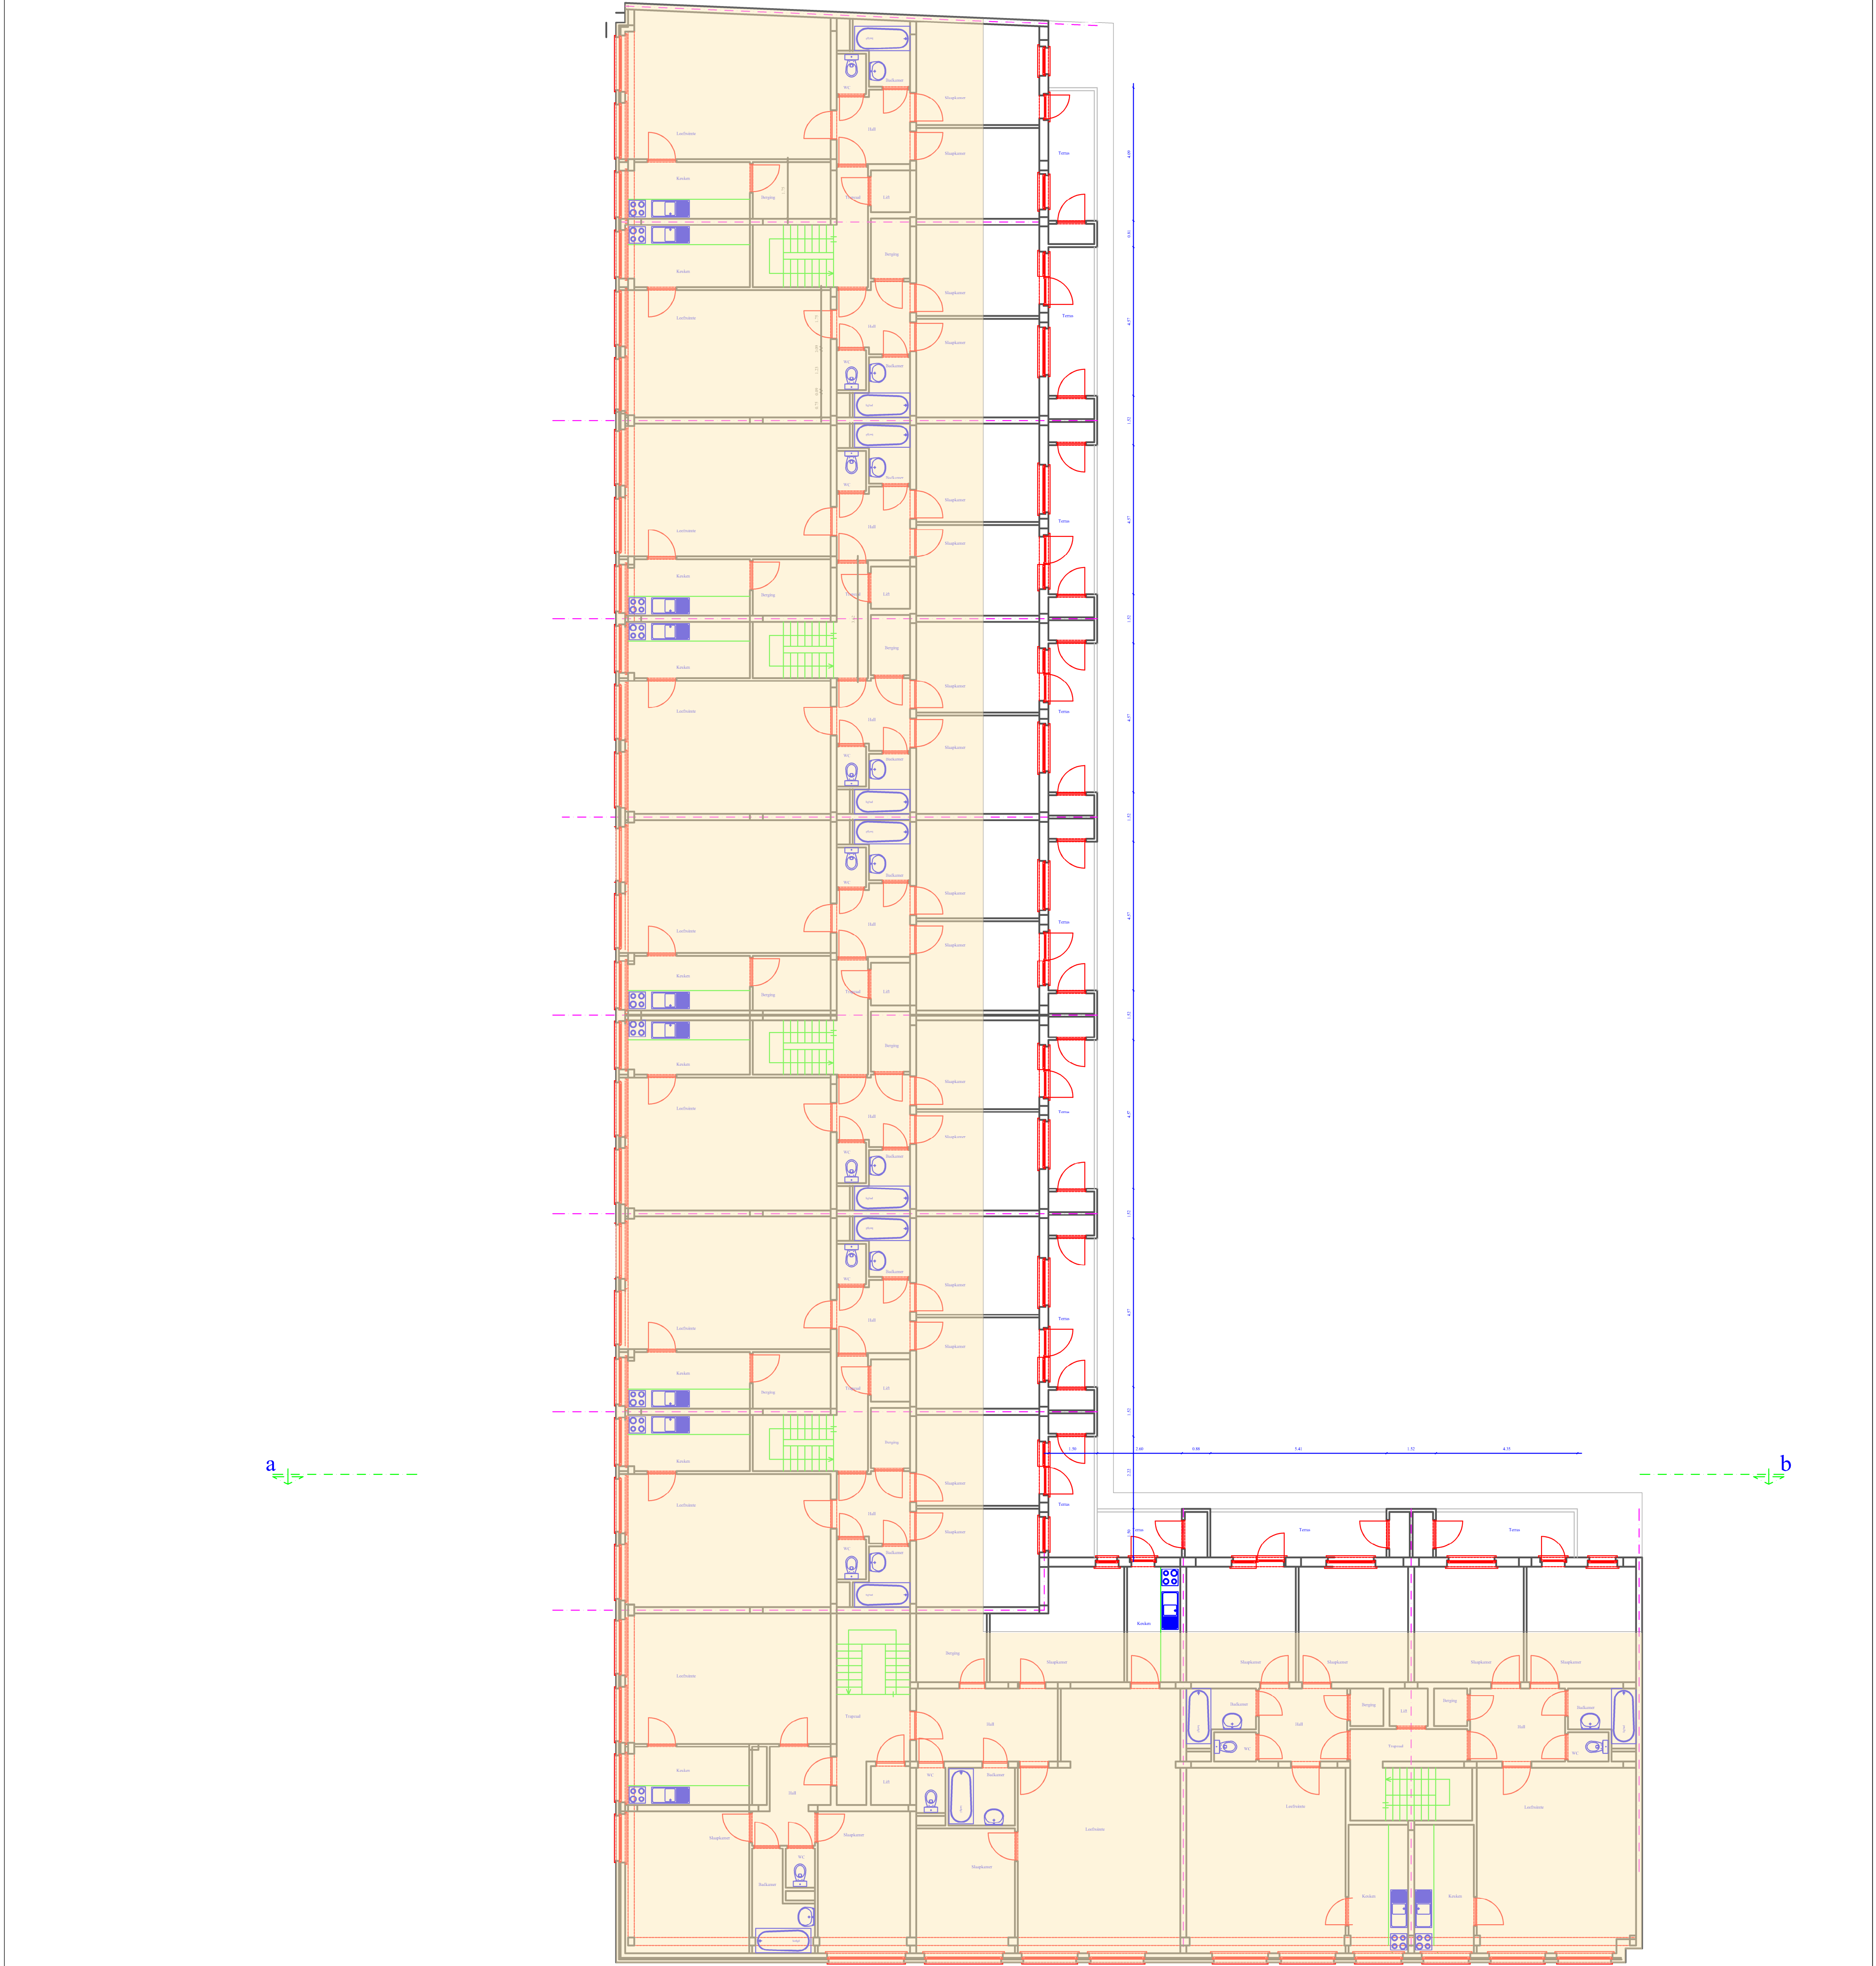

3de verdiep

 Frank Pennet Energie Bewuste Architect Akkerstraat 22 9000 Gent tel. 09 / 233 24 27 GSM 0486 / 36 45 56 e-mail frank.pennet@telenet.be ofde van architecten Oost-Vlaanderen stamnummer A100745	OPDRACHTGEVER		Regularisatie		DATUM
	VME residentie Rondels Hoek Hippoliet Lammensstraat 12-90 + Mathias Gesweinstraat 2-36 9000 Gent KBO 0828-466-229 tel 09 243 73 37 administratie@beheer@maxiscus.be		Vergunde toestand		3de verdiep
	WERF Hippoliet Lammensstraat 12-90 en Mathias Gesweinstraat 2-36 9000 gent Kadastrale gegevens Afd 15 sectie F nr 2633b		PLANNUMMER BA_regularisatie_P_V_05_3de verdiep		
					
Schaal 1/100 of 10 mm is 1 meter					
Dit plan blijft onze eigendom het is verboden het te kopiëren of aan derden te geven zonder uitdrukkelijke toestemming.					