


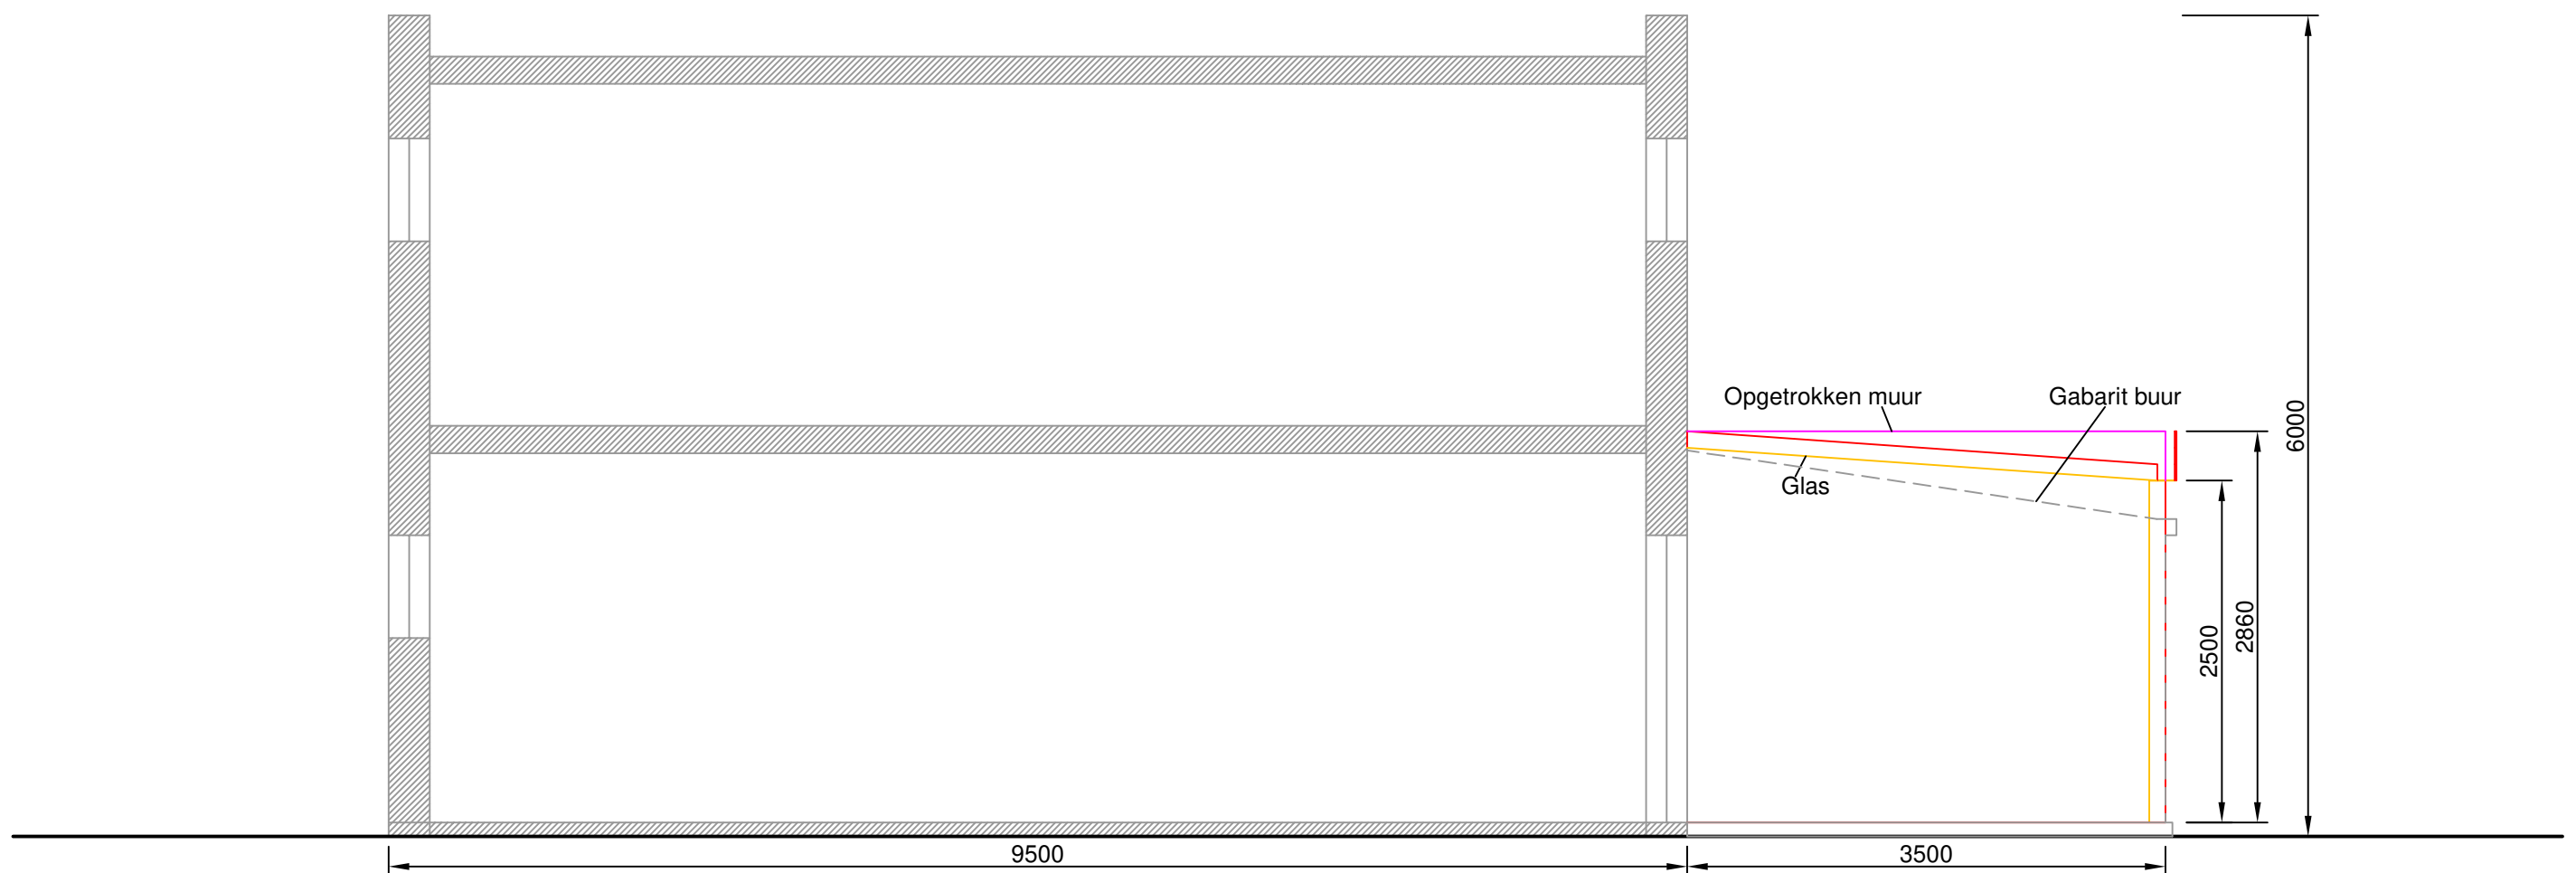

"S" : Doorsnede met buur
Schaal 1 / 50