


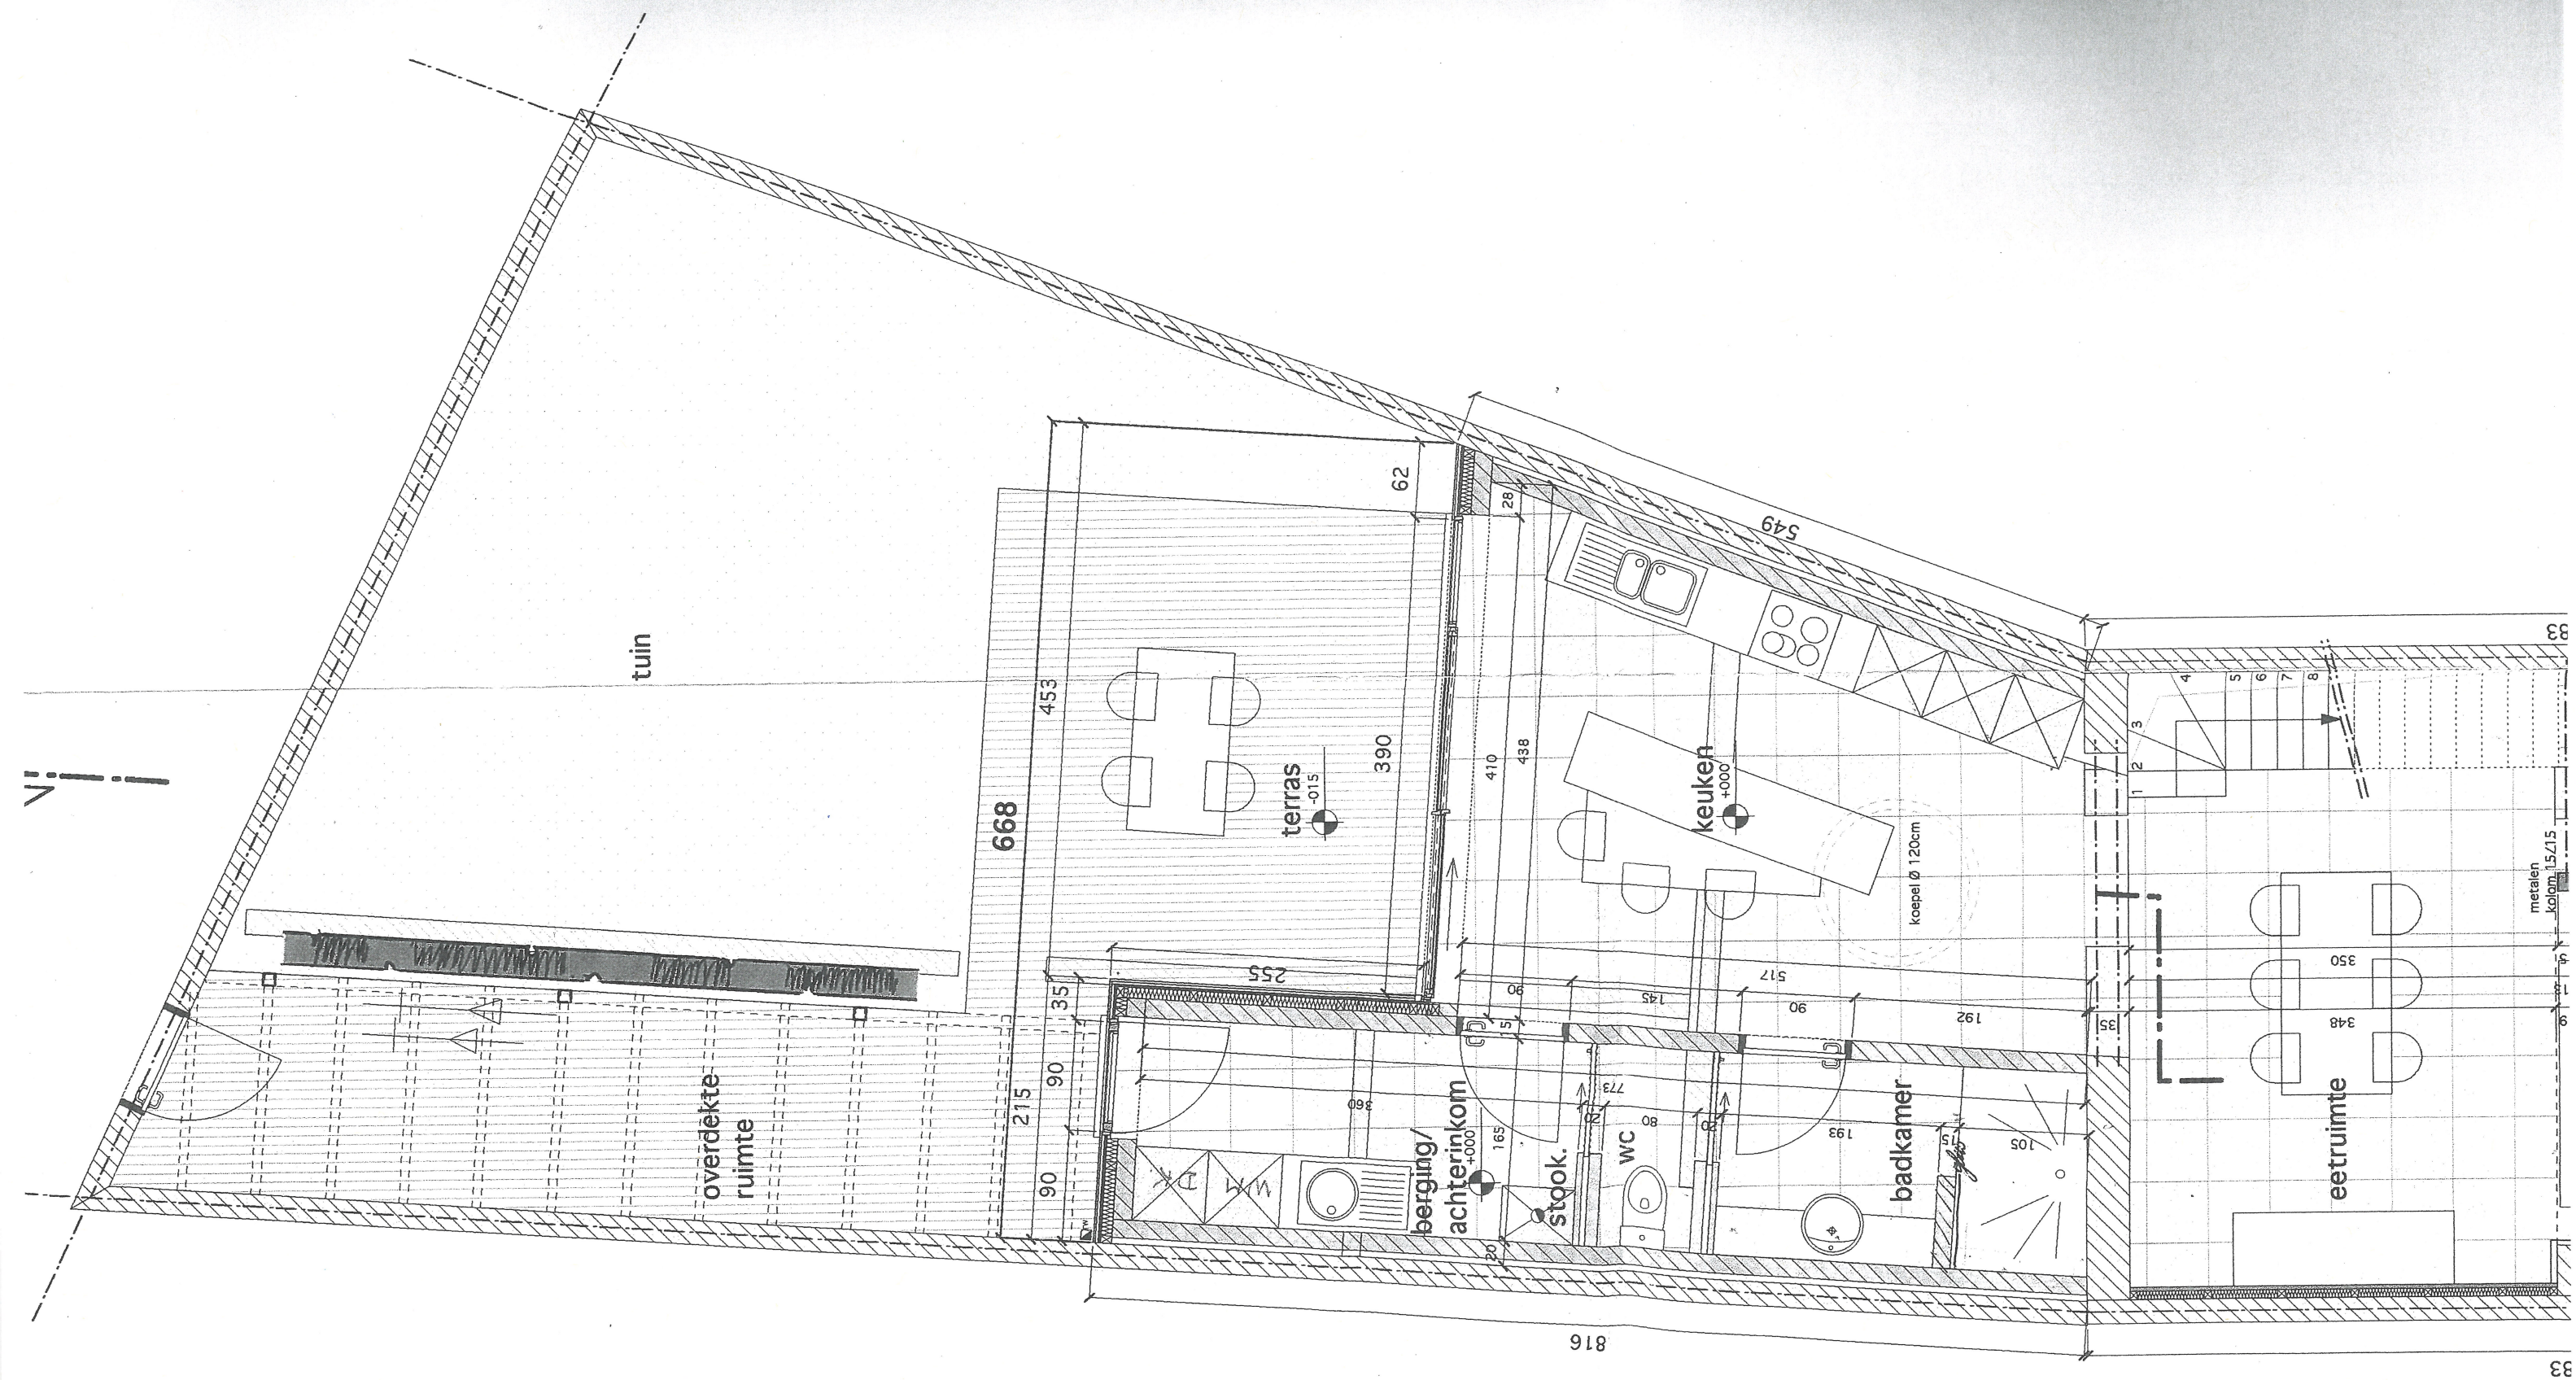

bestaande toestand grondplan. (1.2)
= gewenste toestand