
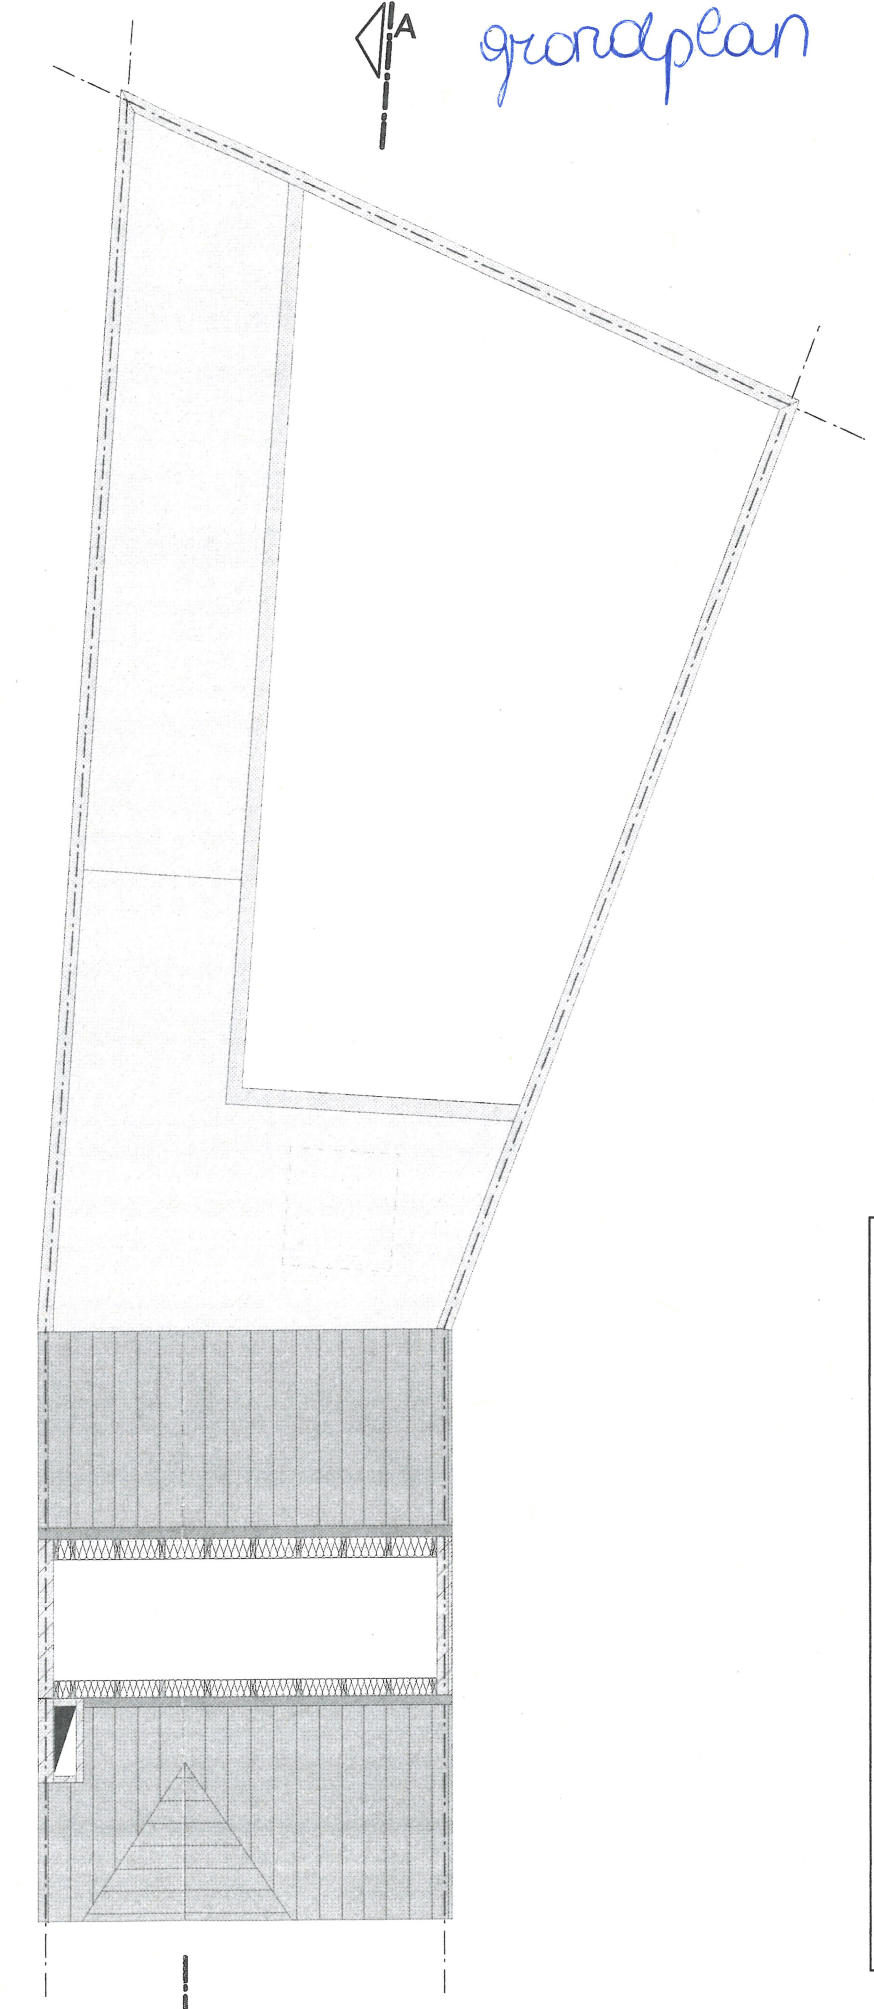
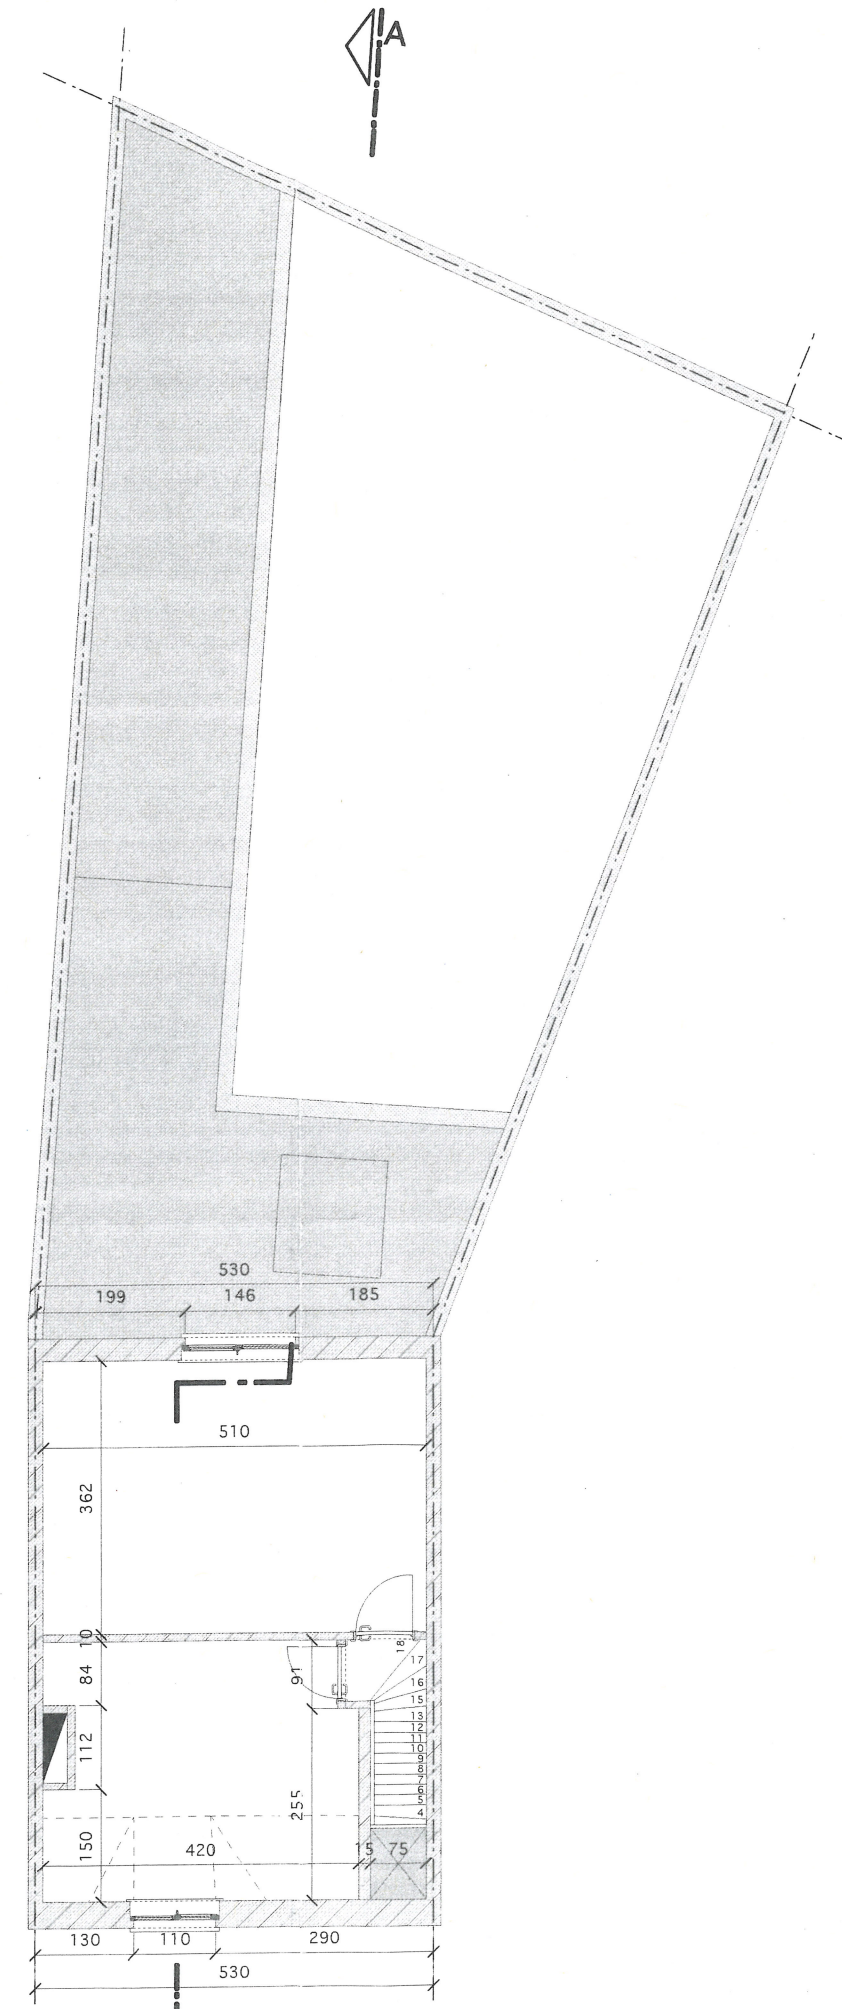


grondplan

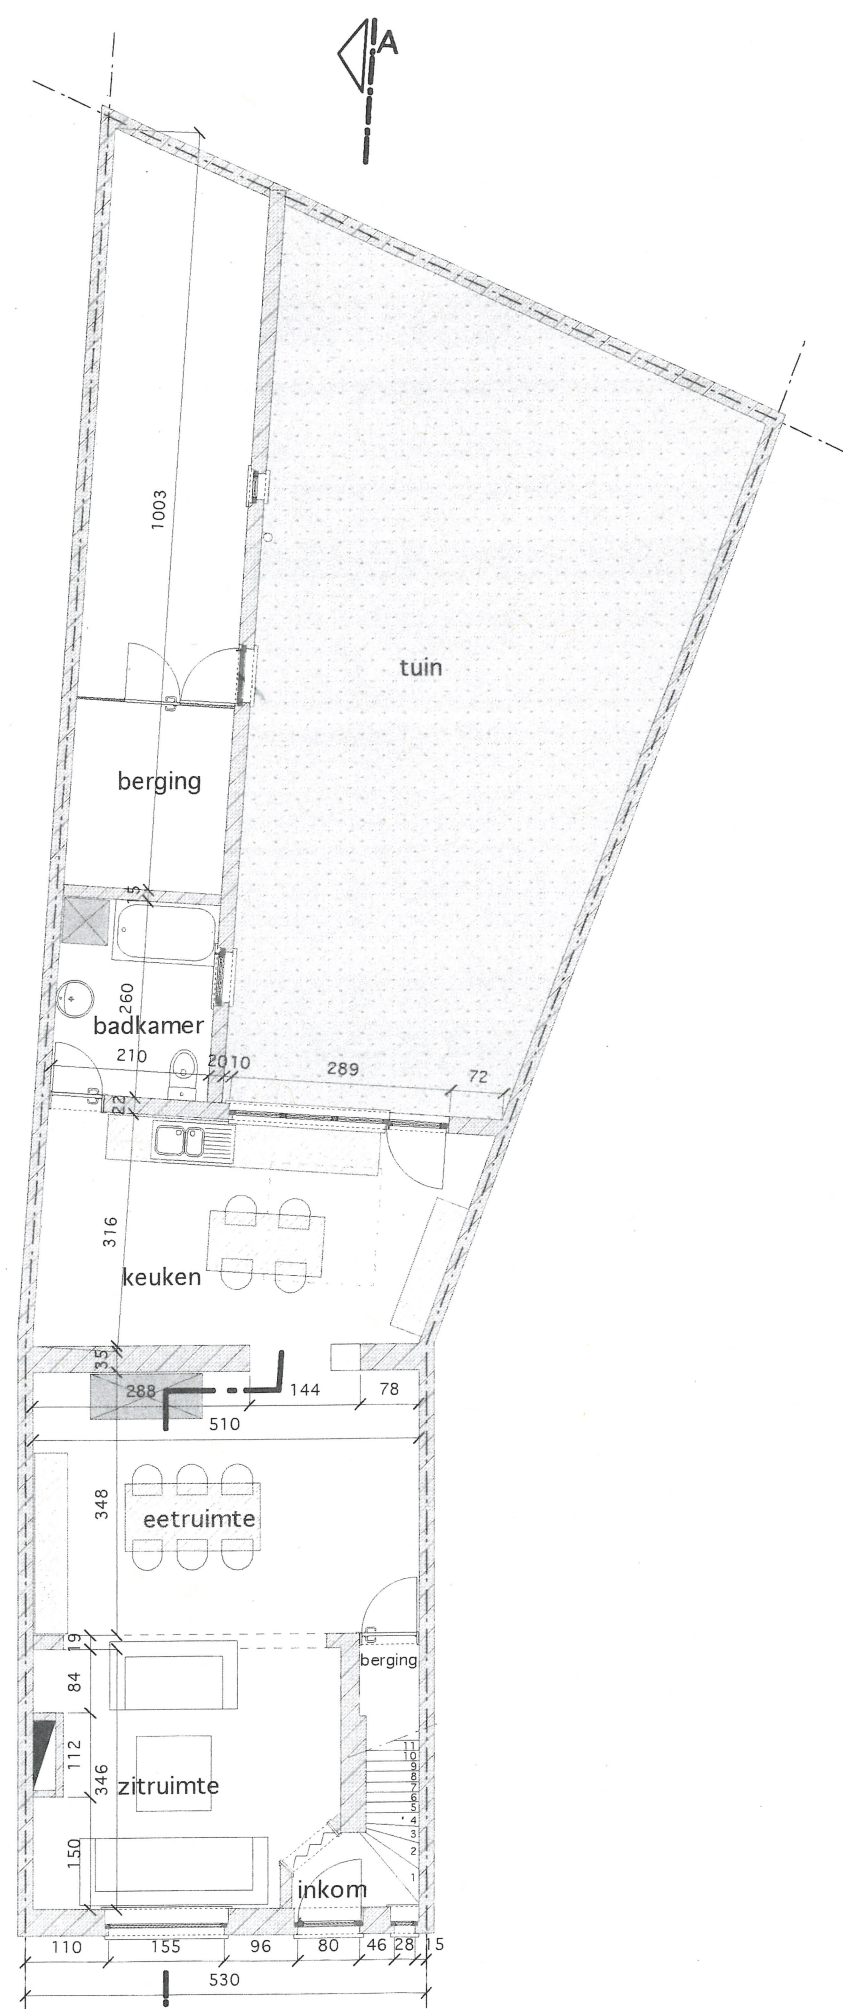

an 1/100

gelijkvloers 1/100

1ste verdieping 1/100

zolder 1/100

vergunde roestand.