


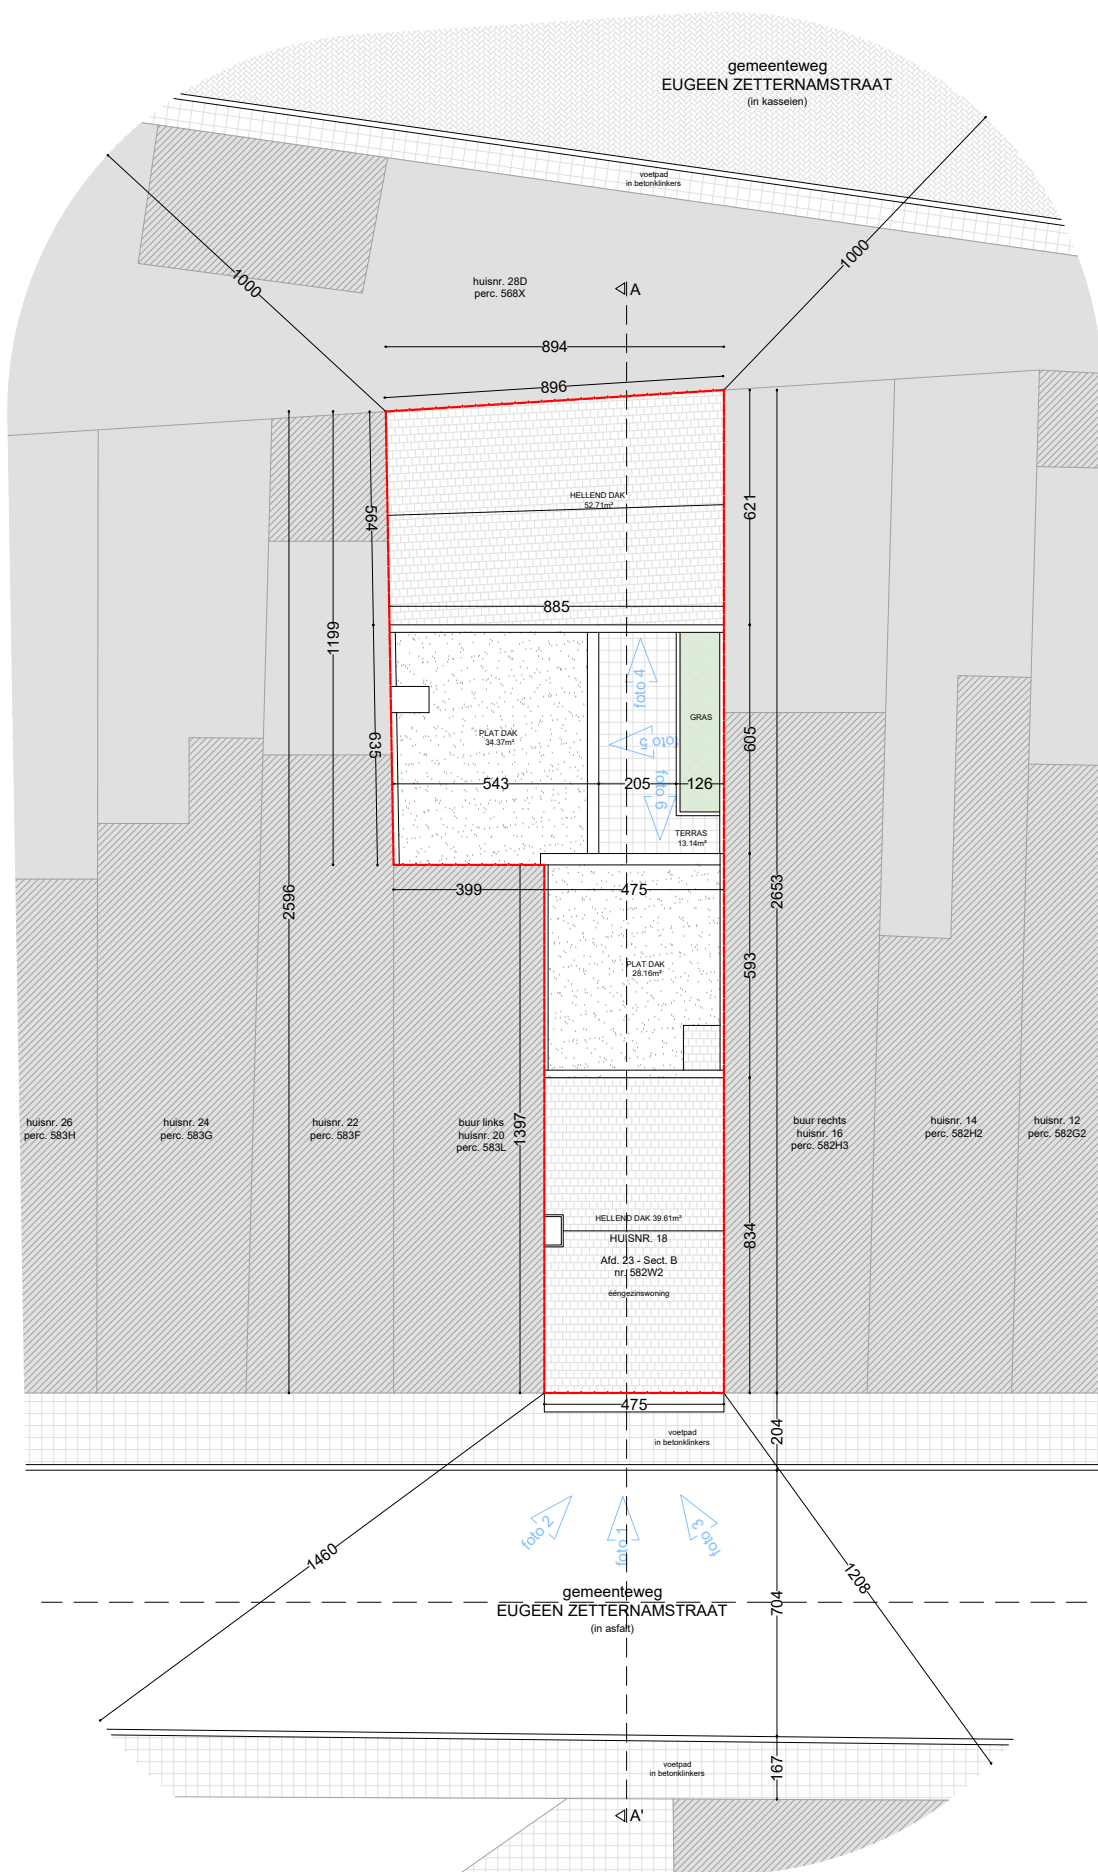


Inplantingsplan Bestaande toestand		Eugeen Zetternamstraat 18 9050 Gent	
plan 2/33	schaal 1/200	datum 08/07/2025	