


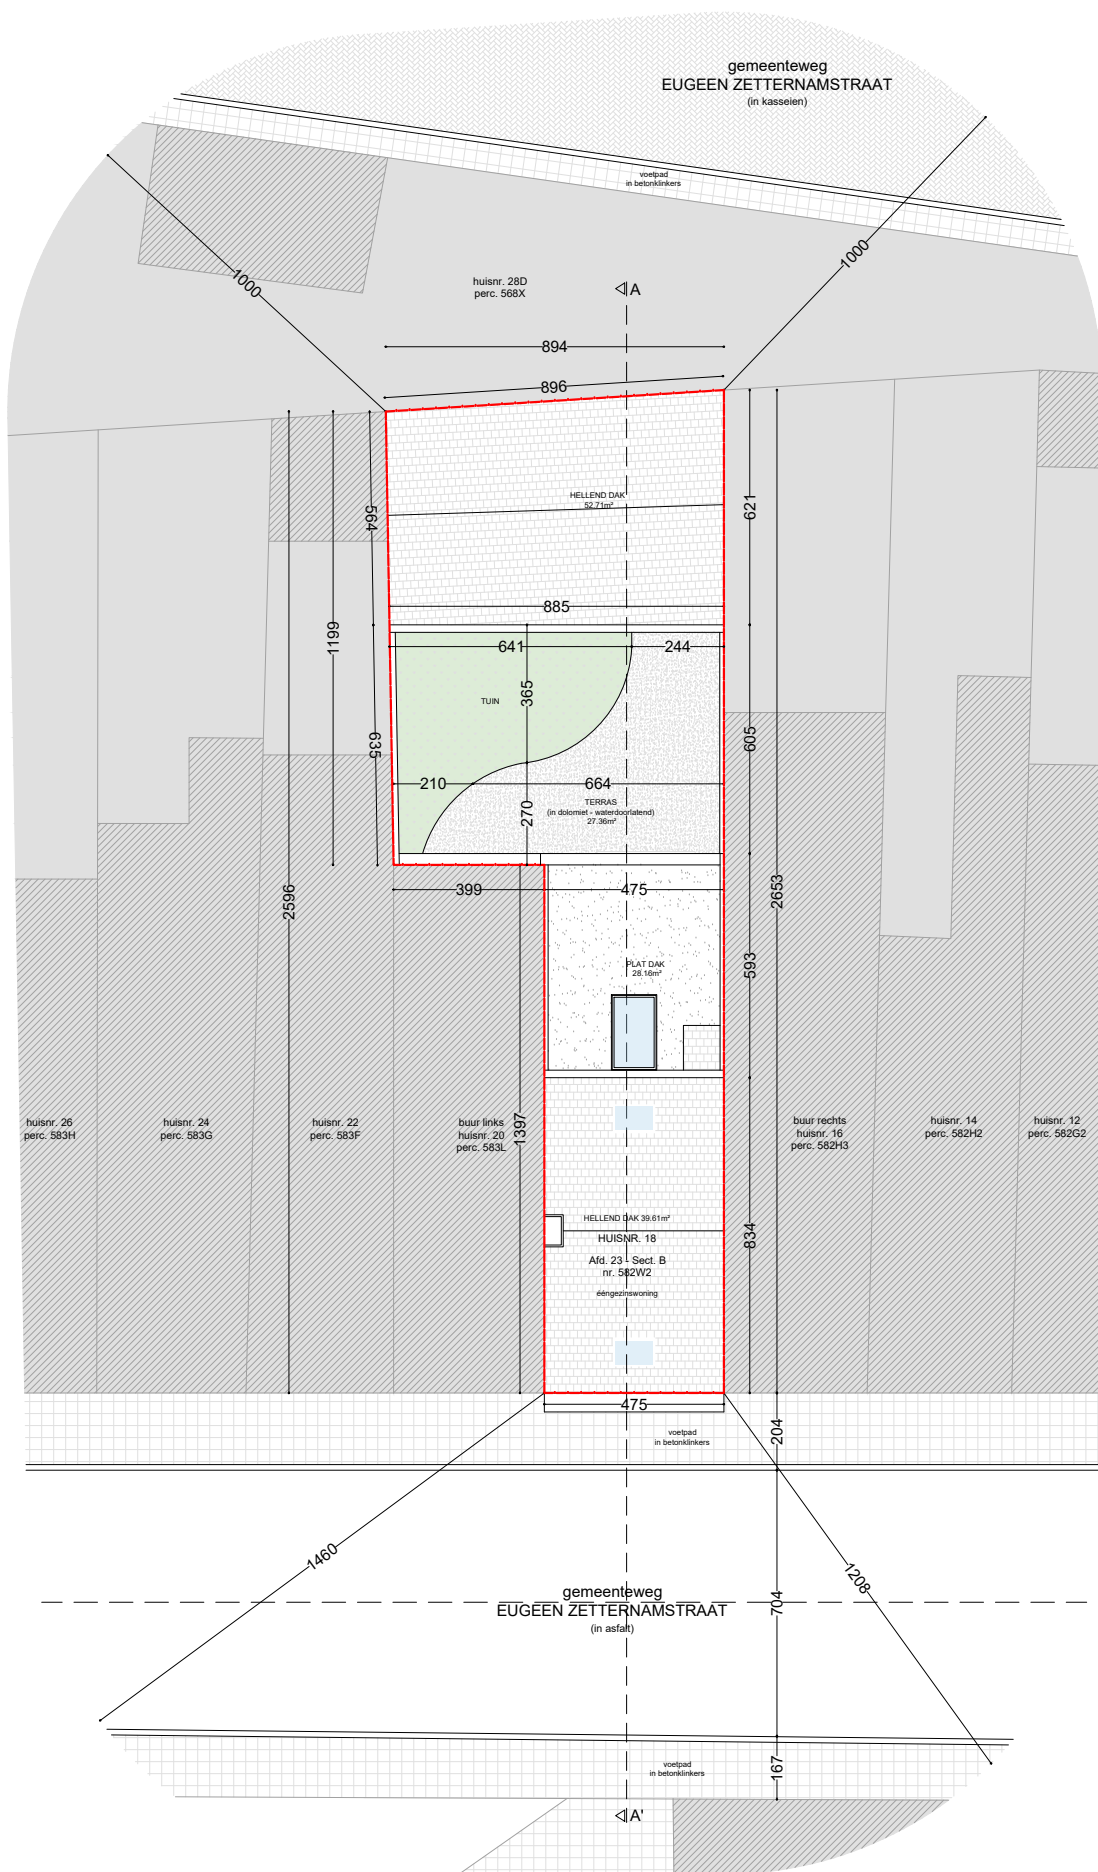



0 1 2 3 4 5 6 7 8 9 10

Inplantingsplan
Geplande toestand

Eugene Zetternamstraat 18
9050 Gent

plan
24/33

schaal
1/200

datum
08/07/2025

VERTONGEN

VERTONGEN