


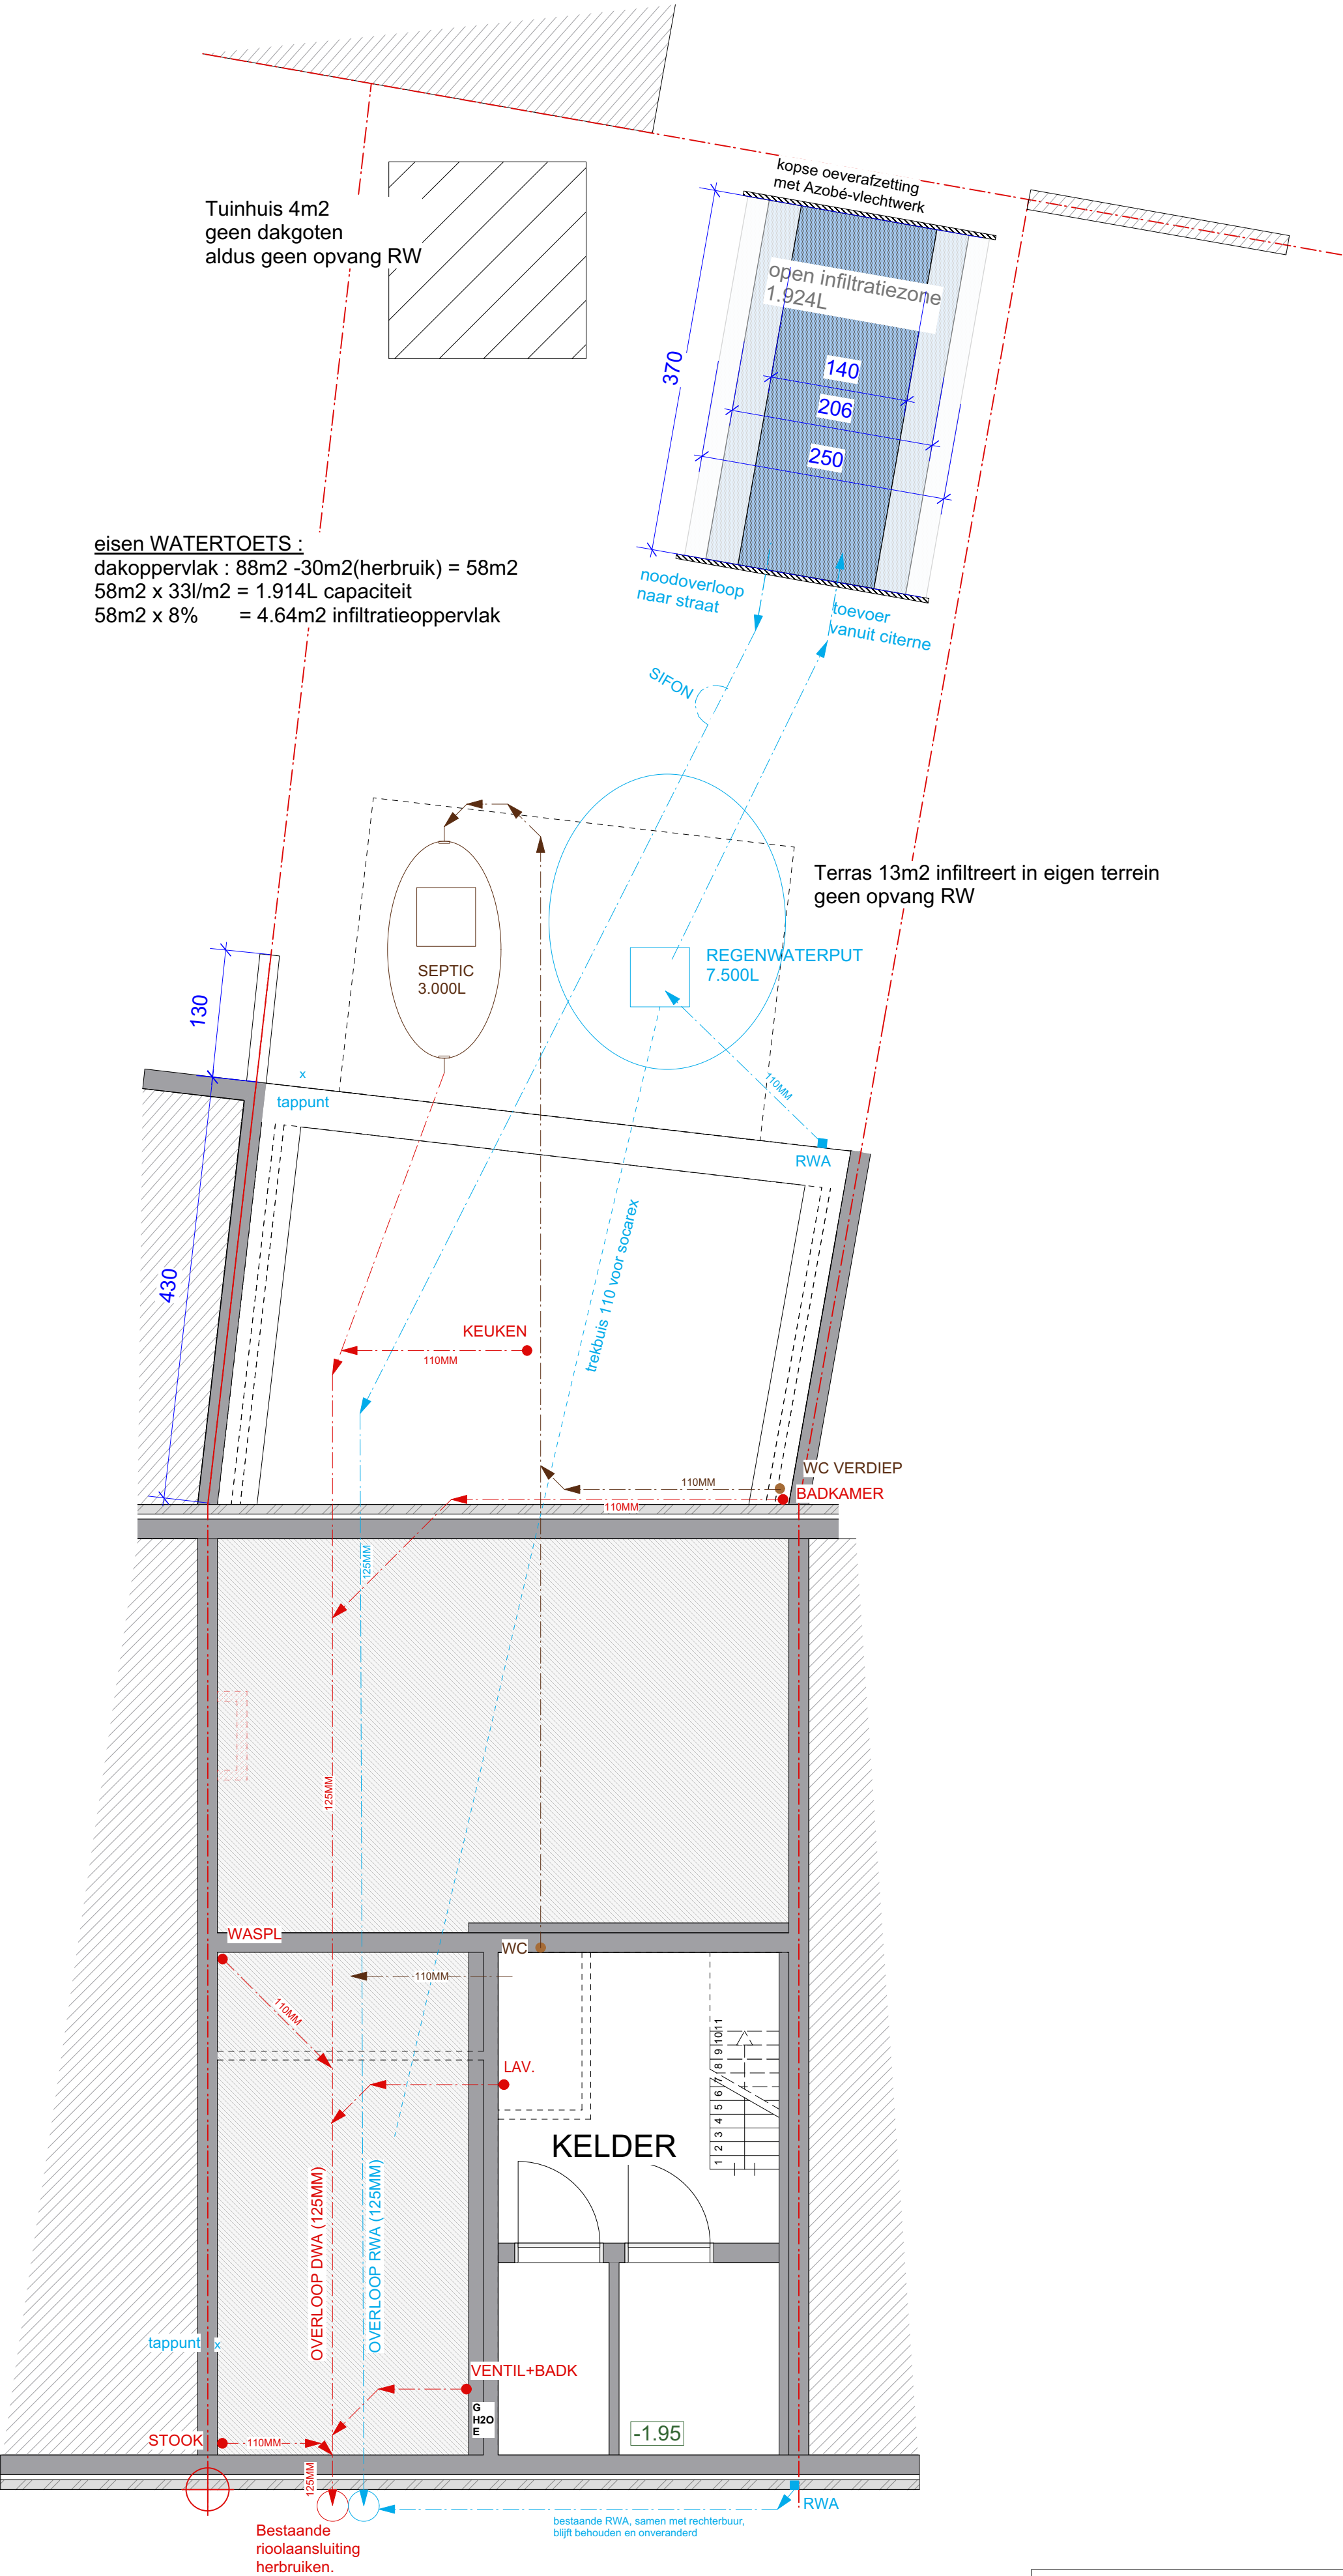

eisen WATERTOETS :
dakoppervlak : 88m2 -30m2(herbruik) = 58m2
58m2 x 33l/m2 = 1.914L capaciteit
58m2 x 8% = 4.64m2 infiltratieoppervlak

Tuinhuis 4m2
geen dakgoten
aldus geen opvang RW

kopse oeversafzetting
met Azobé-vlechtwerk

open infiltratiezone
1.924L

140

206

250

noodoverloop
naar straat

toevoer
vanuit citerne

SIFON

Terras 13m2 infiltreert in eigen terrein
geen opvang RW

SEPTIC

3.000L

REGENWATERPUT

7.500L

tappunt

RWA

KEUKEN

110MM

trekbuis 110 voor socarex

WC VERDIEP

BADKAMER

WASPL

WC

LAV.

KELDER

VENTIL+BADK

G
H2O
E

-1.95

tappunt

STOOK

Bestaande
rioolaansluiting
herbruiken.

bestaande RWA, samen met rechterbuur,
blijft behouden en onveranderd

RWA

FUNDERINGEN EN RIOLERINGEN: nieuwe toestand

BA_VERBOUW_P_N_4_FUNDERING

dd. 16 06 2025

OPDRACHTGEVER:

VANWYCK Thomas - TACK Sofie
GENT

ARCHITECT:

VANDAELE Rik - ROESELARE
T 051/ 24. 67. 95 M 0475/ 93. 22. 68