
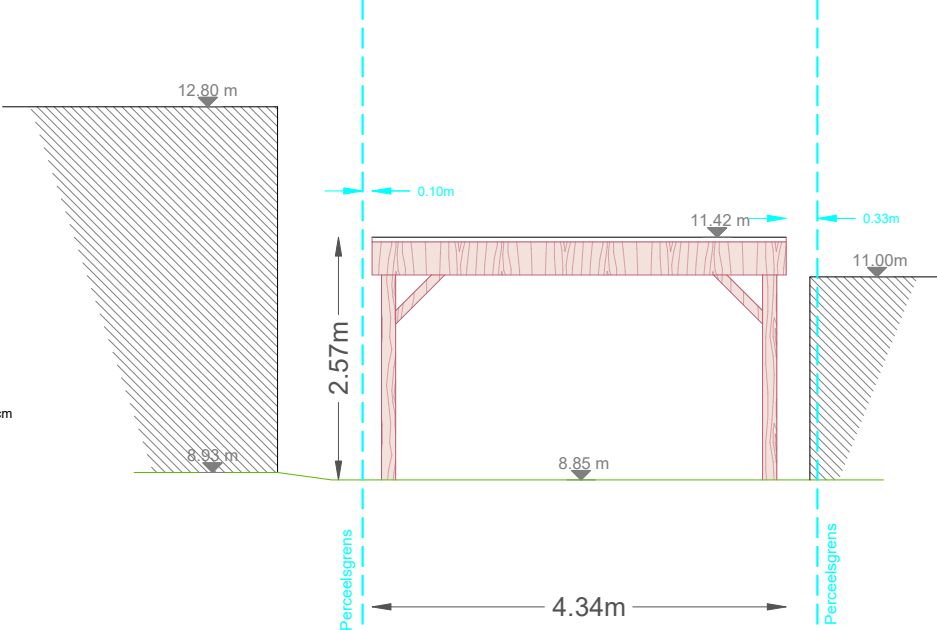


Voorgevel

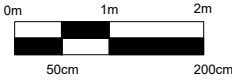



Carpot in hout met aluminium dakrand

DETAIL

SCHAAL
1/80

Papierformaat A3

Achtergevel

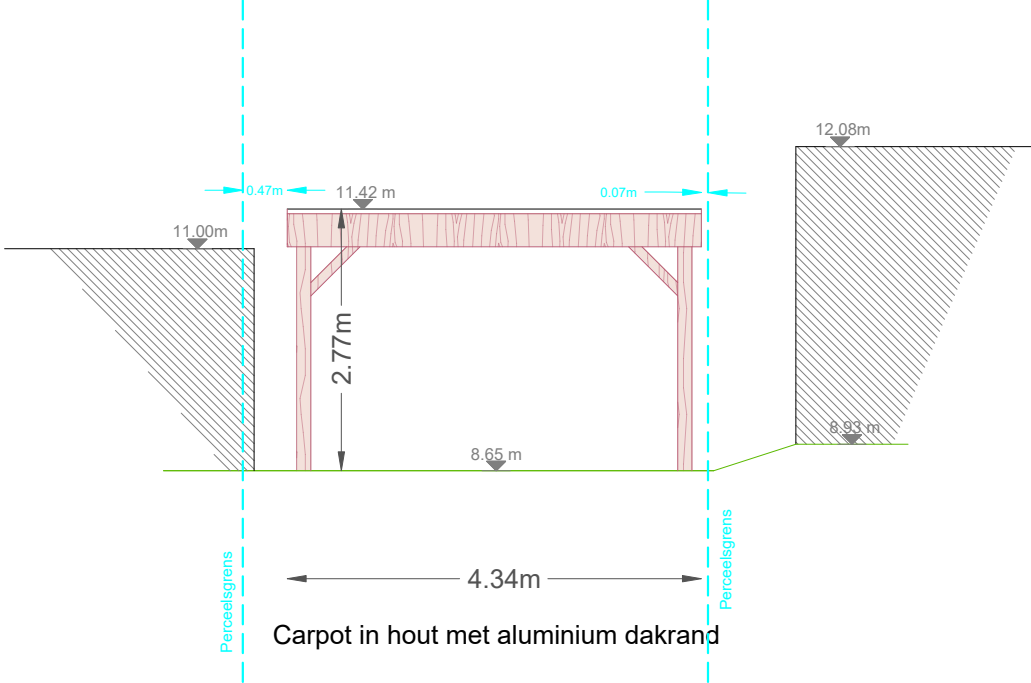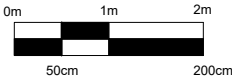



Carpot in hout met aluminium dakrand

DETAIL

SCHAAL
1/80

Papierformaat A3

Zijgevel links

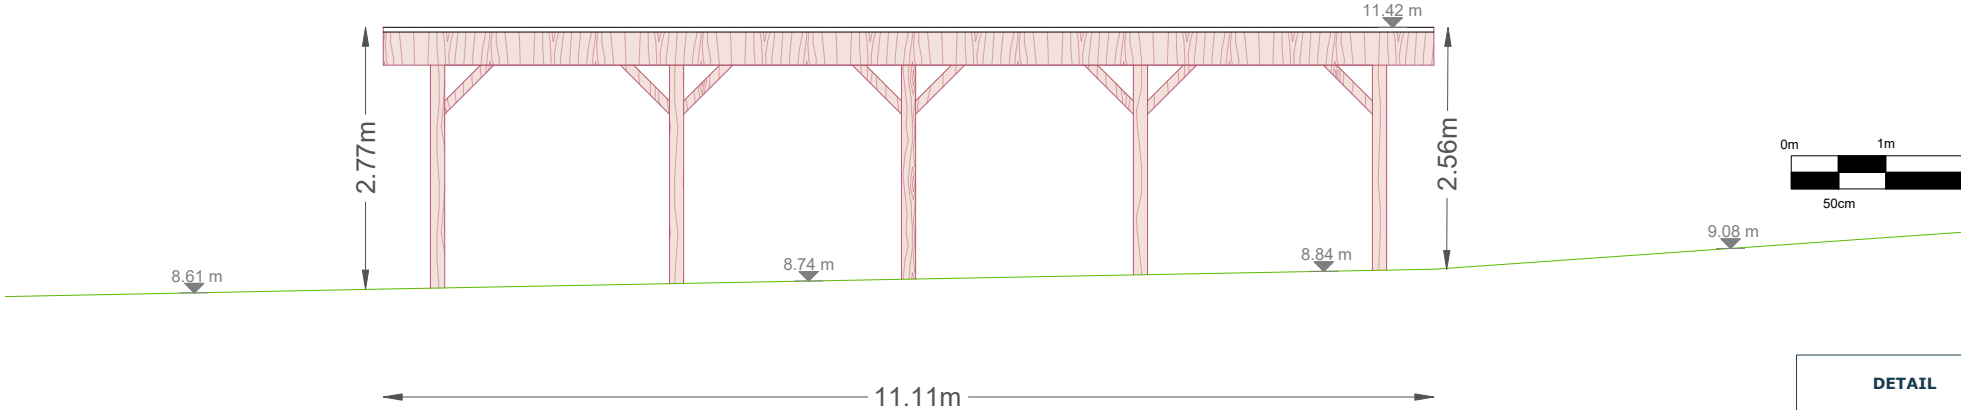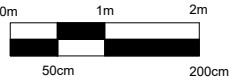


Carpot in hout met aluminium dakrand

DETAIL

SCHAAL
1/80

Papierformaat A3

Zijgevel rechts

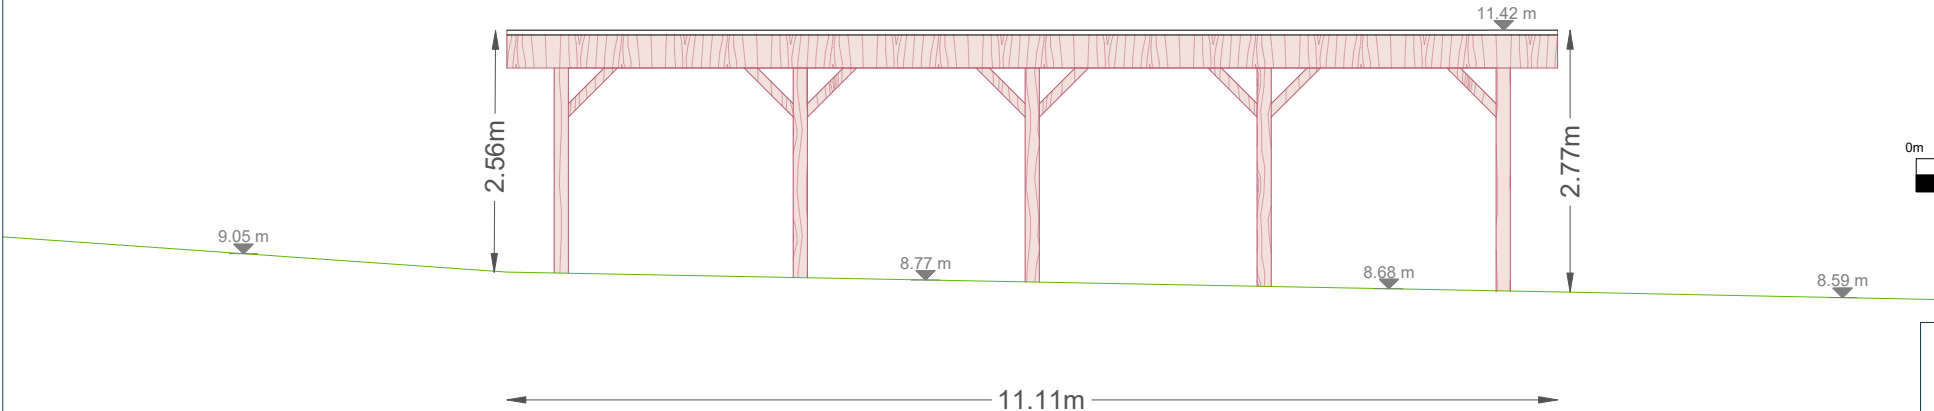

Carpot in hout met aluminium dakrand

DETAIL

SCHAAL
1/80

Papierformaat A3

OMV REGULARISATIE

Bestaande toestand - Aanzichten

GENT
Tussenbermen

Datum plan 05/05/2025



Behaeghe Laurens

beëdigd landmeter-expert door de rechtbank van Eerste Aanleg te Gent
ingeschreven op het tableau voor Landmeters-Experten : LAN 181770

INVVAR Landmeters | Mantelhof 11 | 9052 Zwijnaarde
Laurens@invarlandmeters.be | +32 476 99 76 58
BTW 0798.244.177 | BA nv Protect 00202/A.6500