
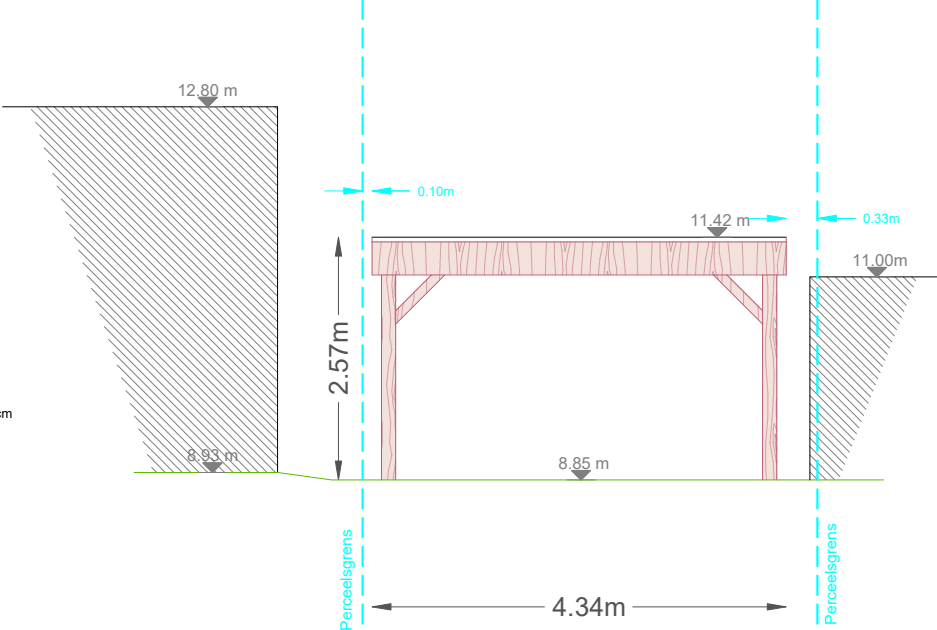


Voorgevel

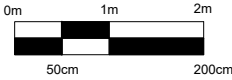



Carpot in hout met aluminium dakrand

**DETAIL**

SCHAAL  
1/80

Papierformaat A3

Achtergevel

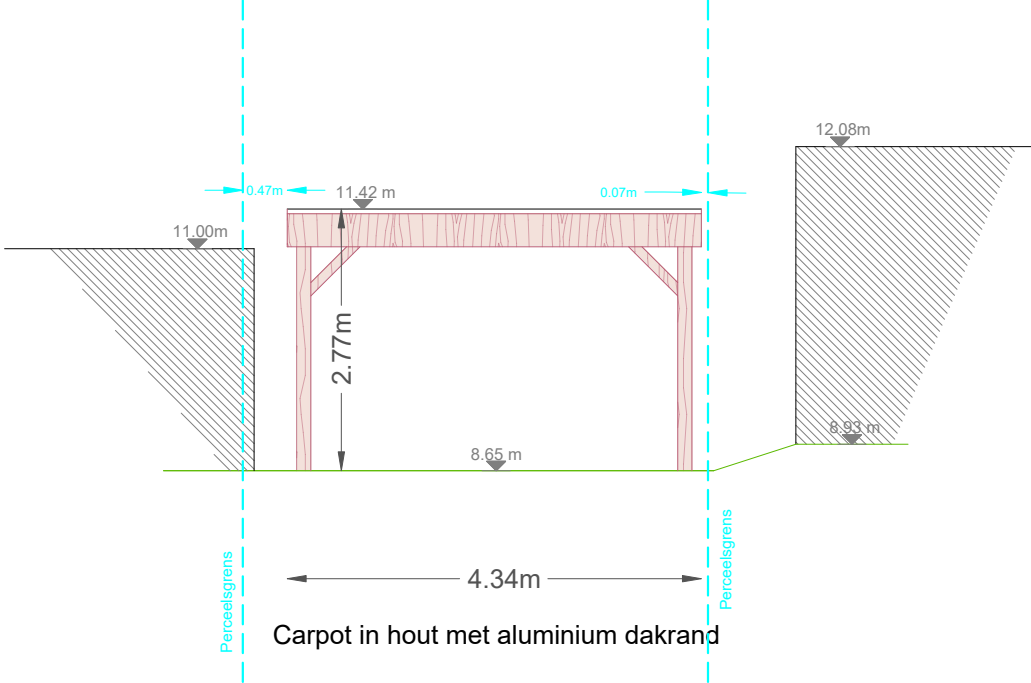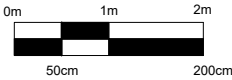



Carpot in hout met aluminium dakrand

**DETAIL**

SCHAAL  
1/80

Papierformaat A3

Zijgevel links

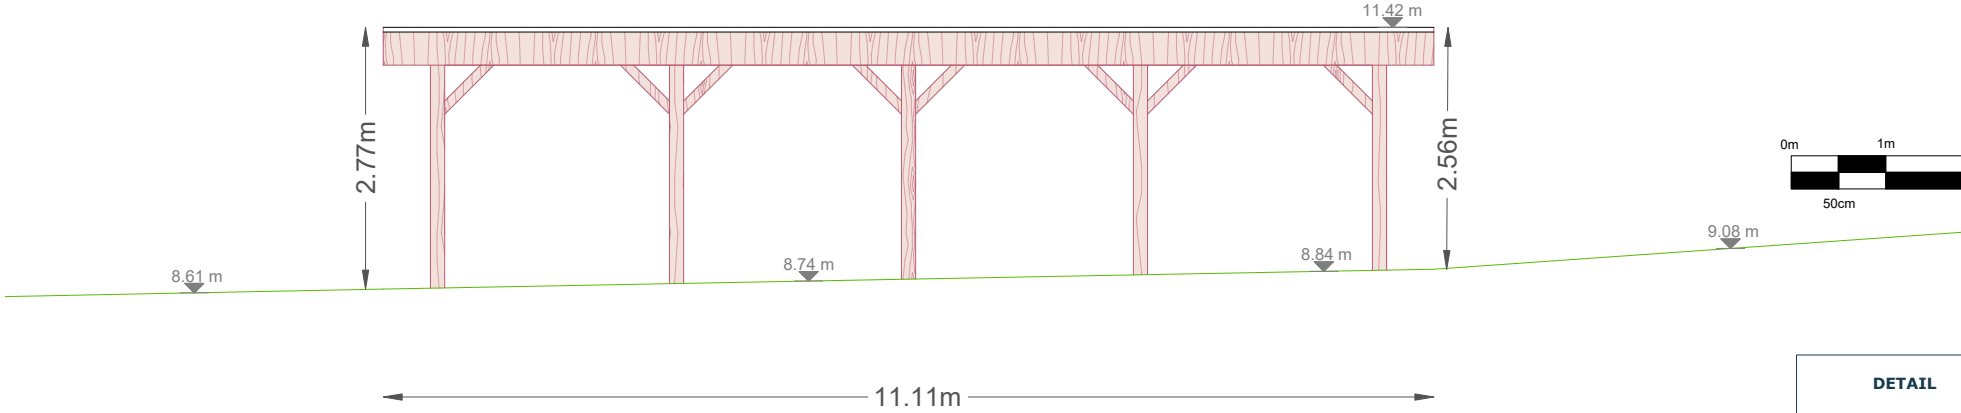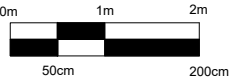


Carpot in hout met aluminium dakrand

**DETAIL**

SCHAAL  
1/80

Papierformaat A3

Zijgevel rechts

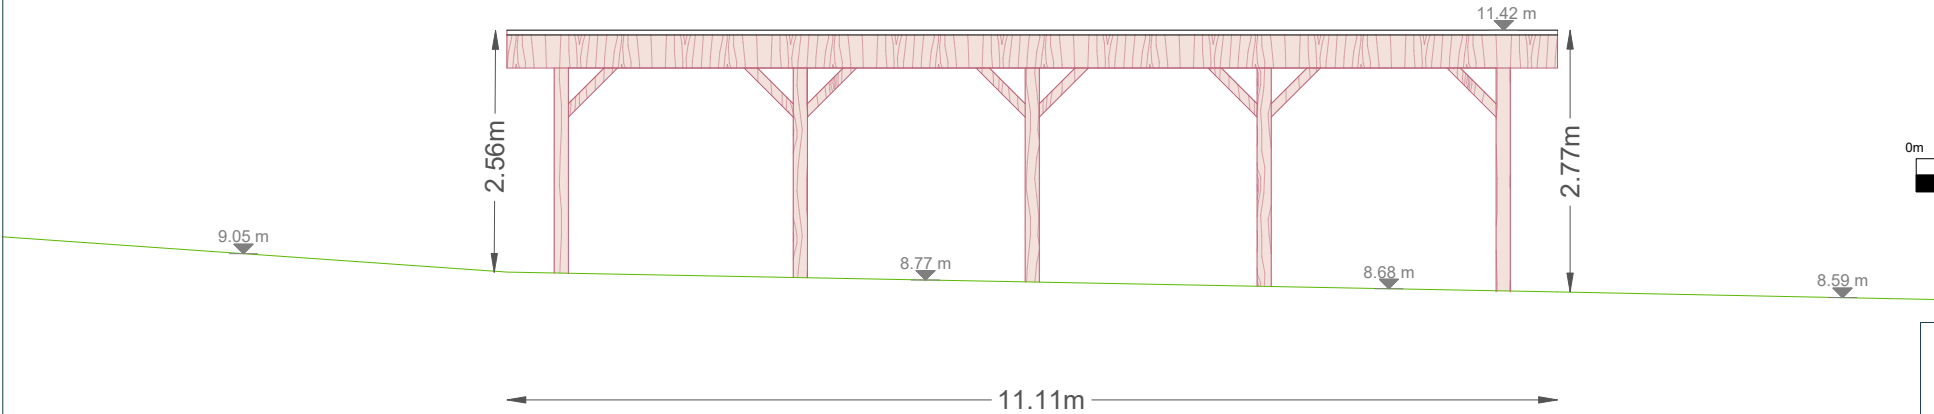

Carpot in hout met aluminium dakrand

**DETAIL**

SCHAAL  
1/80

Papierformaat A3