



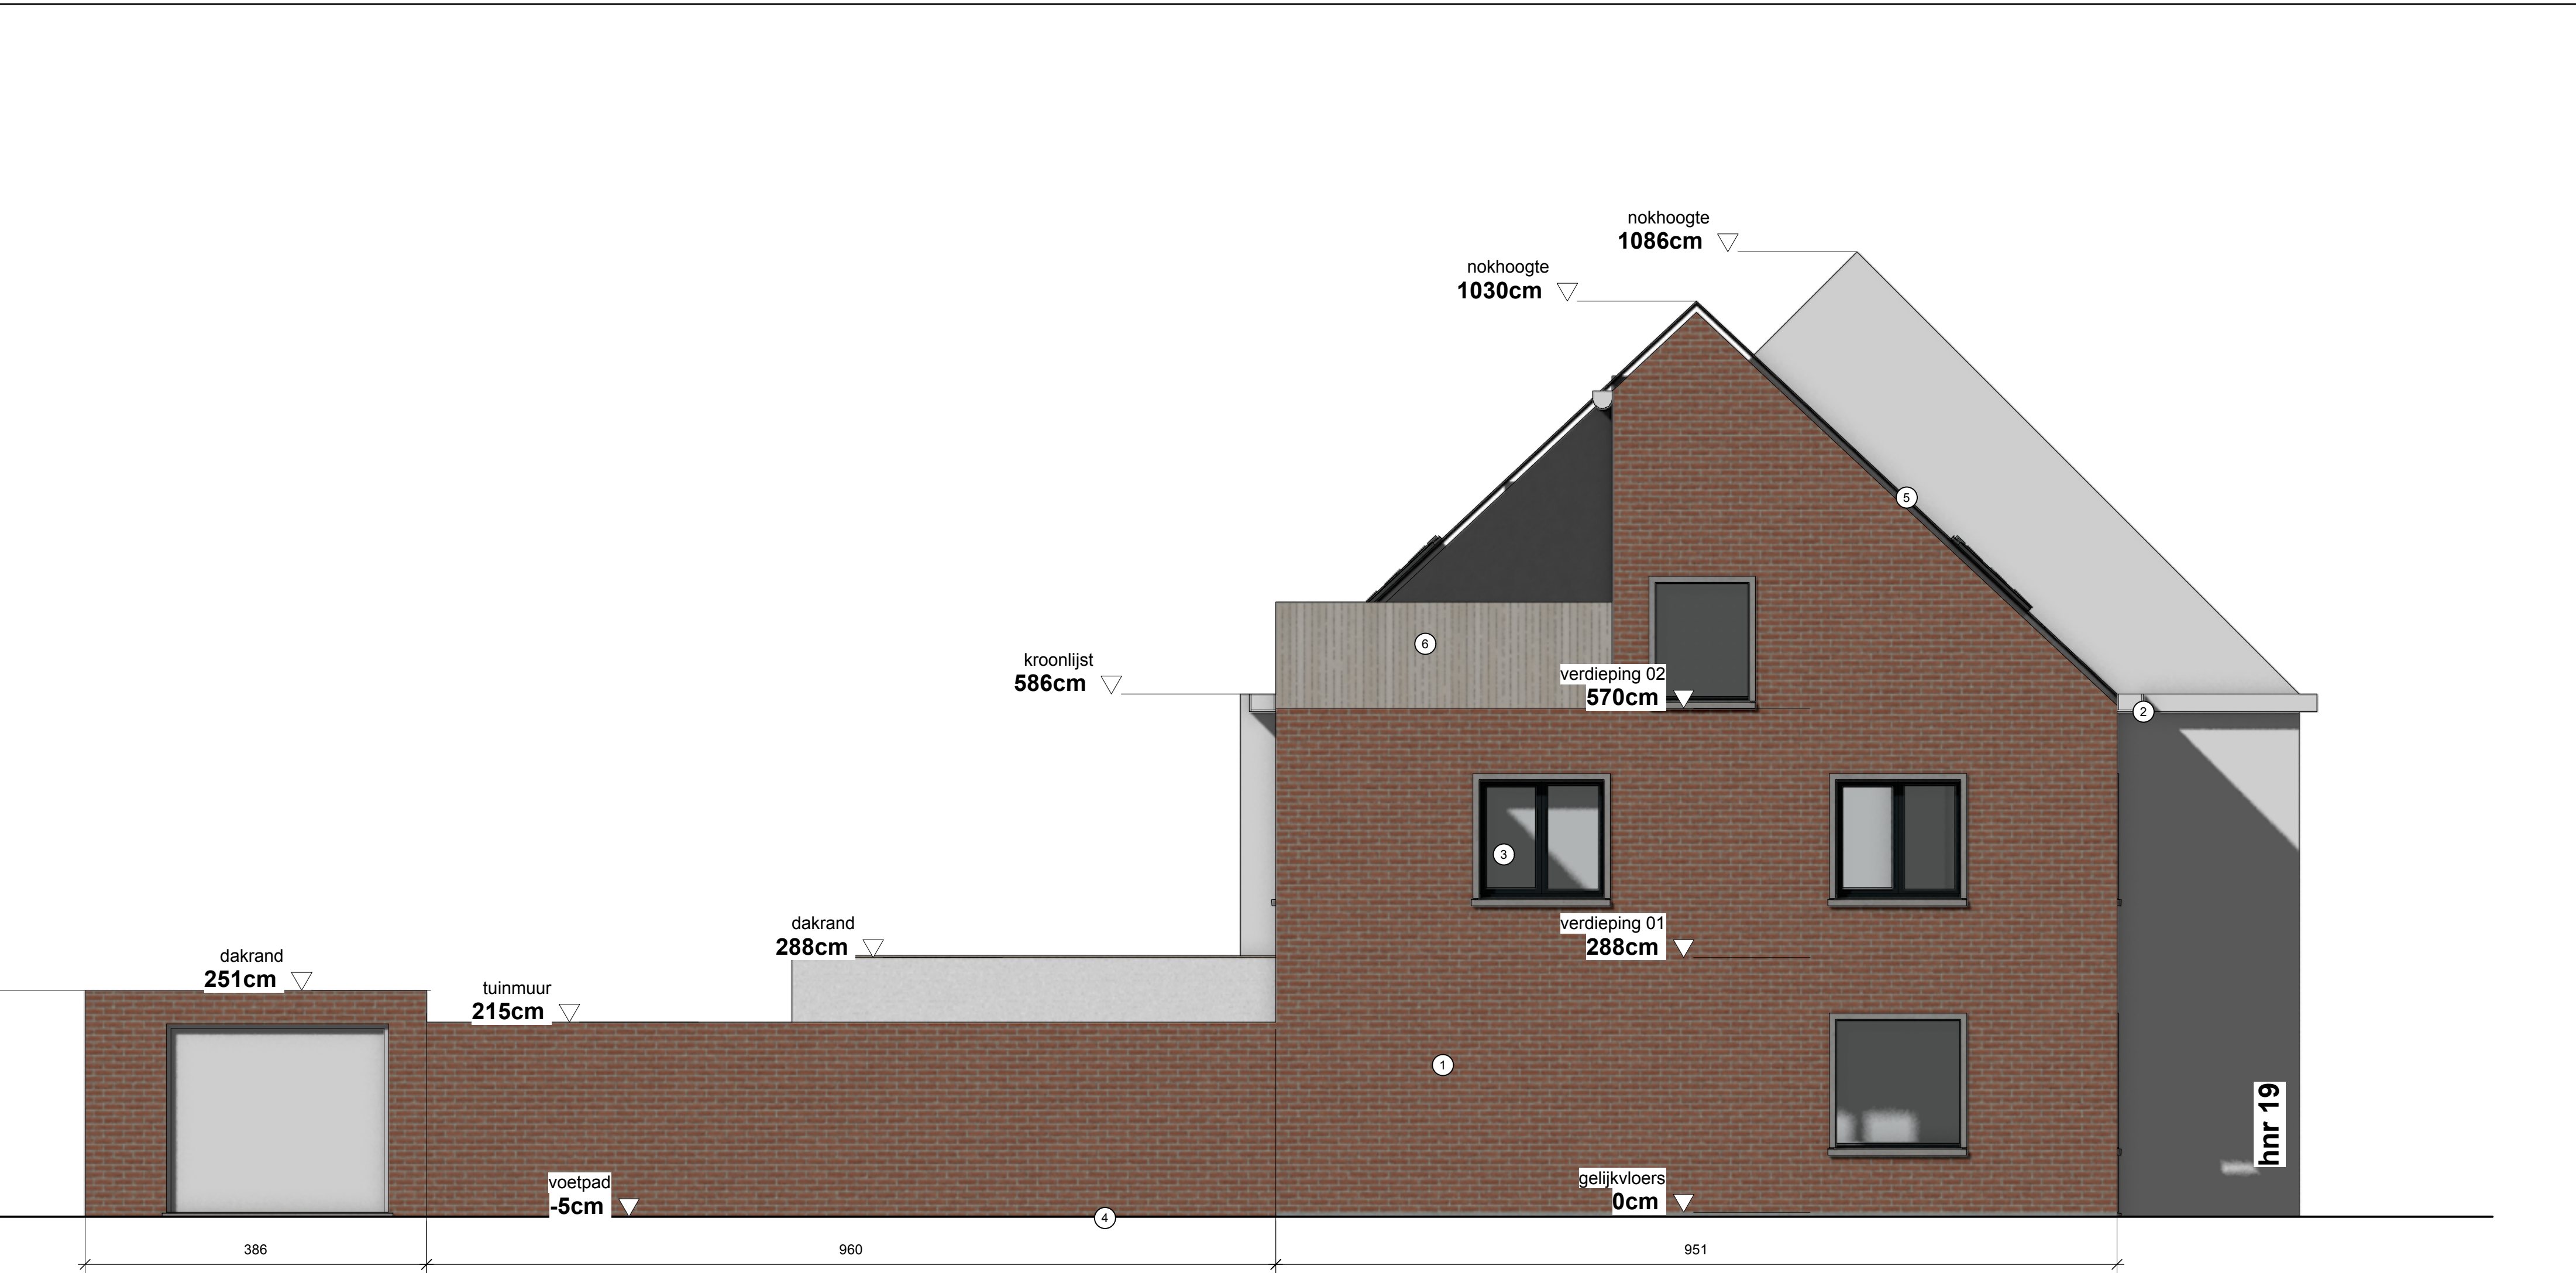

materiafen

- 1.gevelsteen roodbruin
- 2. wit pvc bakgoot
- 3. zwart alu buitenschrijnwerk
- 4. natuursteen dorpel
- 5. donker grijze keramische dakpan
- 6. houten gevelbekleding

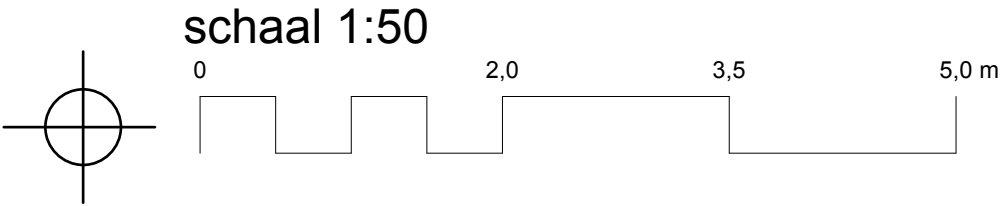

ZIJGEVEL LINKS  
bestaande toestand - schaal 1:50

Niets van deze tekeningen mag zonder schriftelijke toestemming van het architectenbureau worden gekopieerd, vermenigvuldigd of uitgevoerd. Alle maten zijn indicatief en dienen voorafgaandelijk gecontroleerd te worden.

|                                                        |                             |                             |   |                            |
|--------------------------------------------------------|-----------------------------|-----------------------------|---|----------------------------|
| Opdrachtgever<br>Elien Becelaere<br>Lucas Jacobs       | BA_WONING_G_B_2             | Project<br>WONINGRENOVATIE  | <b>ARCHITECT</b><br>Maarten Verbrugghe<br>Gieles Verbrugghe<br><br>b.v. Architecten Verbrugghe<br>www.maakarchitecten.be<br>info@maakarchitecten.be<br>Nieuwewandeling 80<br>9000 Gent | <b>maak</b><br>architecten |
| Kadastraal perceel<br>GENT 16 AFD SECTIE K<br>n° 727A7 | Appelstraat 17<br>9000 Gent | Fase<br>OMGEVINGSVERGUNNING |   |                            |
|                                                        |                             | Bladnr.<br>BA_WONING_G_B_2  | 20/23   |                            |