



ZIE BIJZONDERE
VOORWAARDE(N)

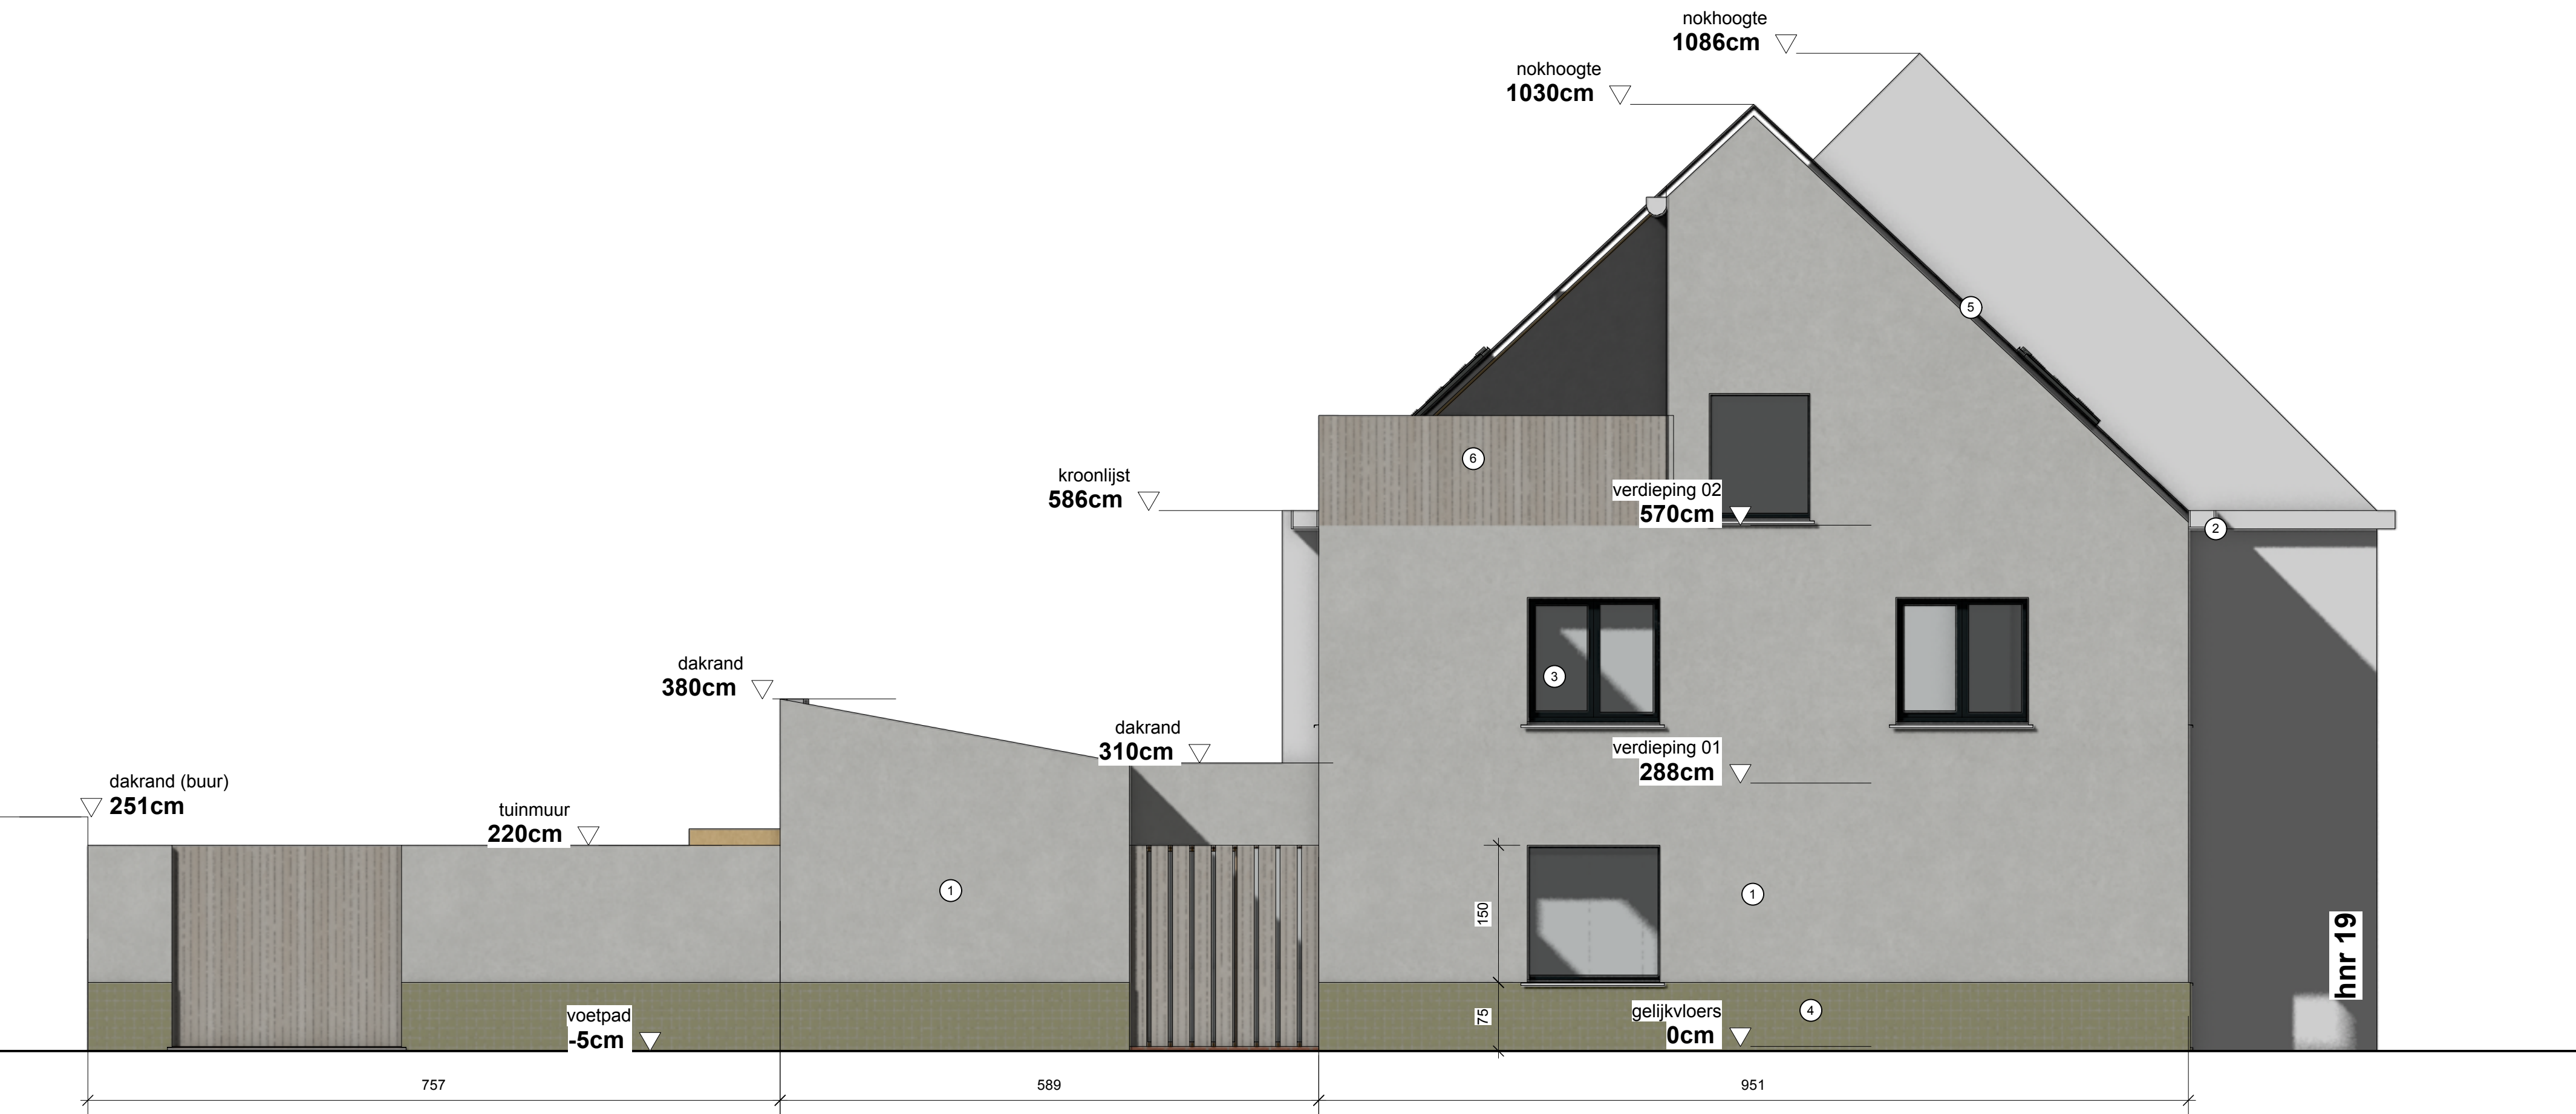

materiaalen

- 1.gevelpleister licht grijs
- 2. geschilderde houten bakgoot
- 3. zwart alu buitenschrijnwerk
- 4. plint in tegels
- 5. donker grijze keramische dakpan
- 6. houten gevelbekleding

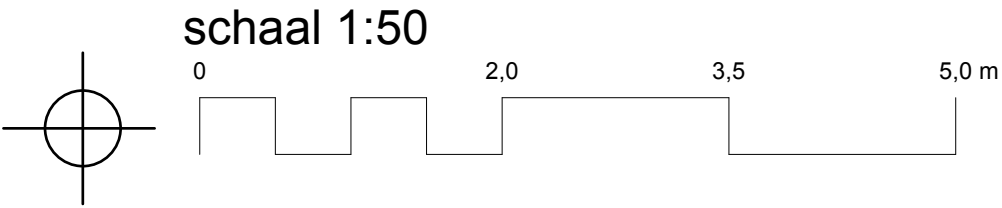

ZIJGEVEL LINKS
nieuwe toestand - schaal 1:50

Niets van deze tekeningen mag zonder schriftelijke toestemming van het architectenbureau worden gekopieerd, vermenigvuldigd of uitgevoerd. Alle maten zijn indicatief en dienen voorafgaandelijk gecontroleerd te worden.

Opdrachtgever Elien Becelaere Lucas Jacobs	BA_WONING_G_N_2	Project WONINGRENOVATIE	ARCHITECT Maarten Verbrugghe Gieles Verbrugghe b.v. Architecten Verbrugghe www.maakarchitecten.be info@maakarchitecten.be Nieuwewandeling 80 9000 Gent	maak architecten
Kadastraal perceel GENT 16 AFD SECTIE K n° 727A7	Appelstraat 17 9000 Gent	Fase OMGEVINGSVERGUNNING		
		Bladnr. BA_WONING_G_N_2	8/23	