


APPELSTRAAT 17  
9000 GENT  
GENT 16 AFD SECTIE K n° 727A7

PERCEEL OPP. +/- 137,8 m<sup>2</sup>  
BEBOUWDE OPP. 86 m<sup>2</sup>  
BEWOONBARE OPP.144,9 m<sup>2</sup>  
VOLUME +/- 540m<sup>3</sup>

ZIE BIJZONDERE  
VOORWAARDE(N)

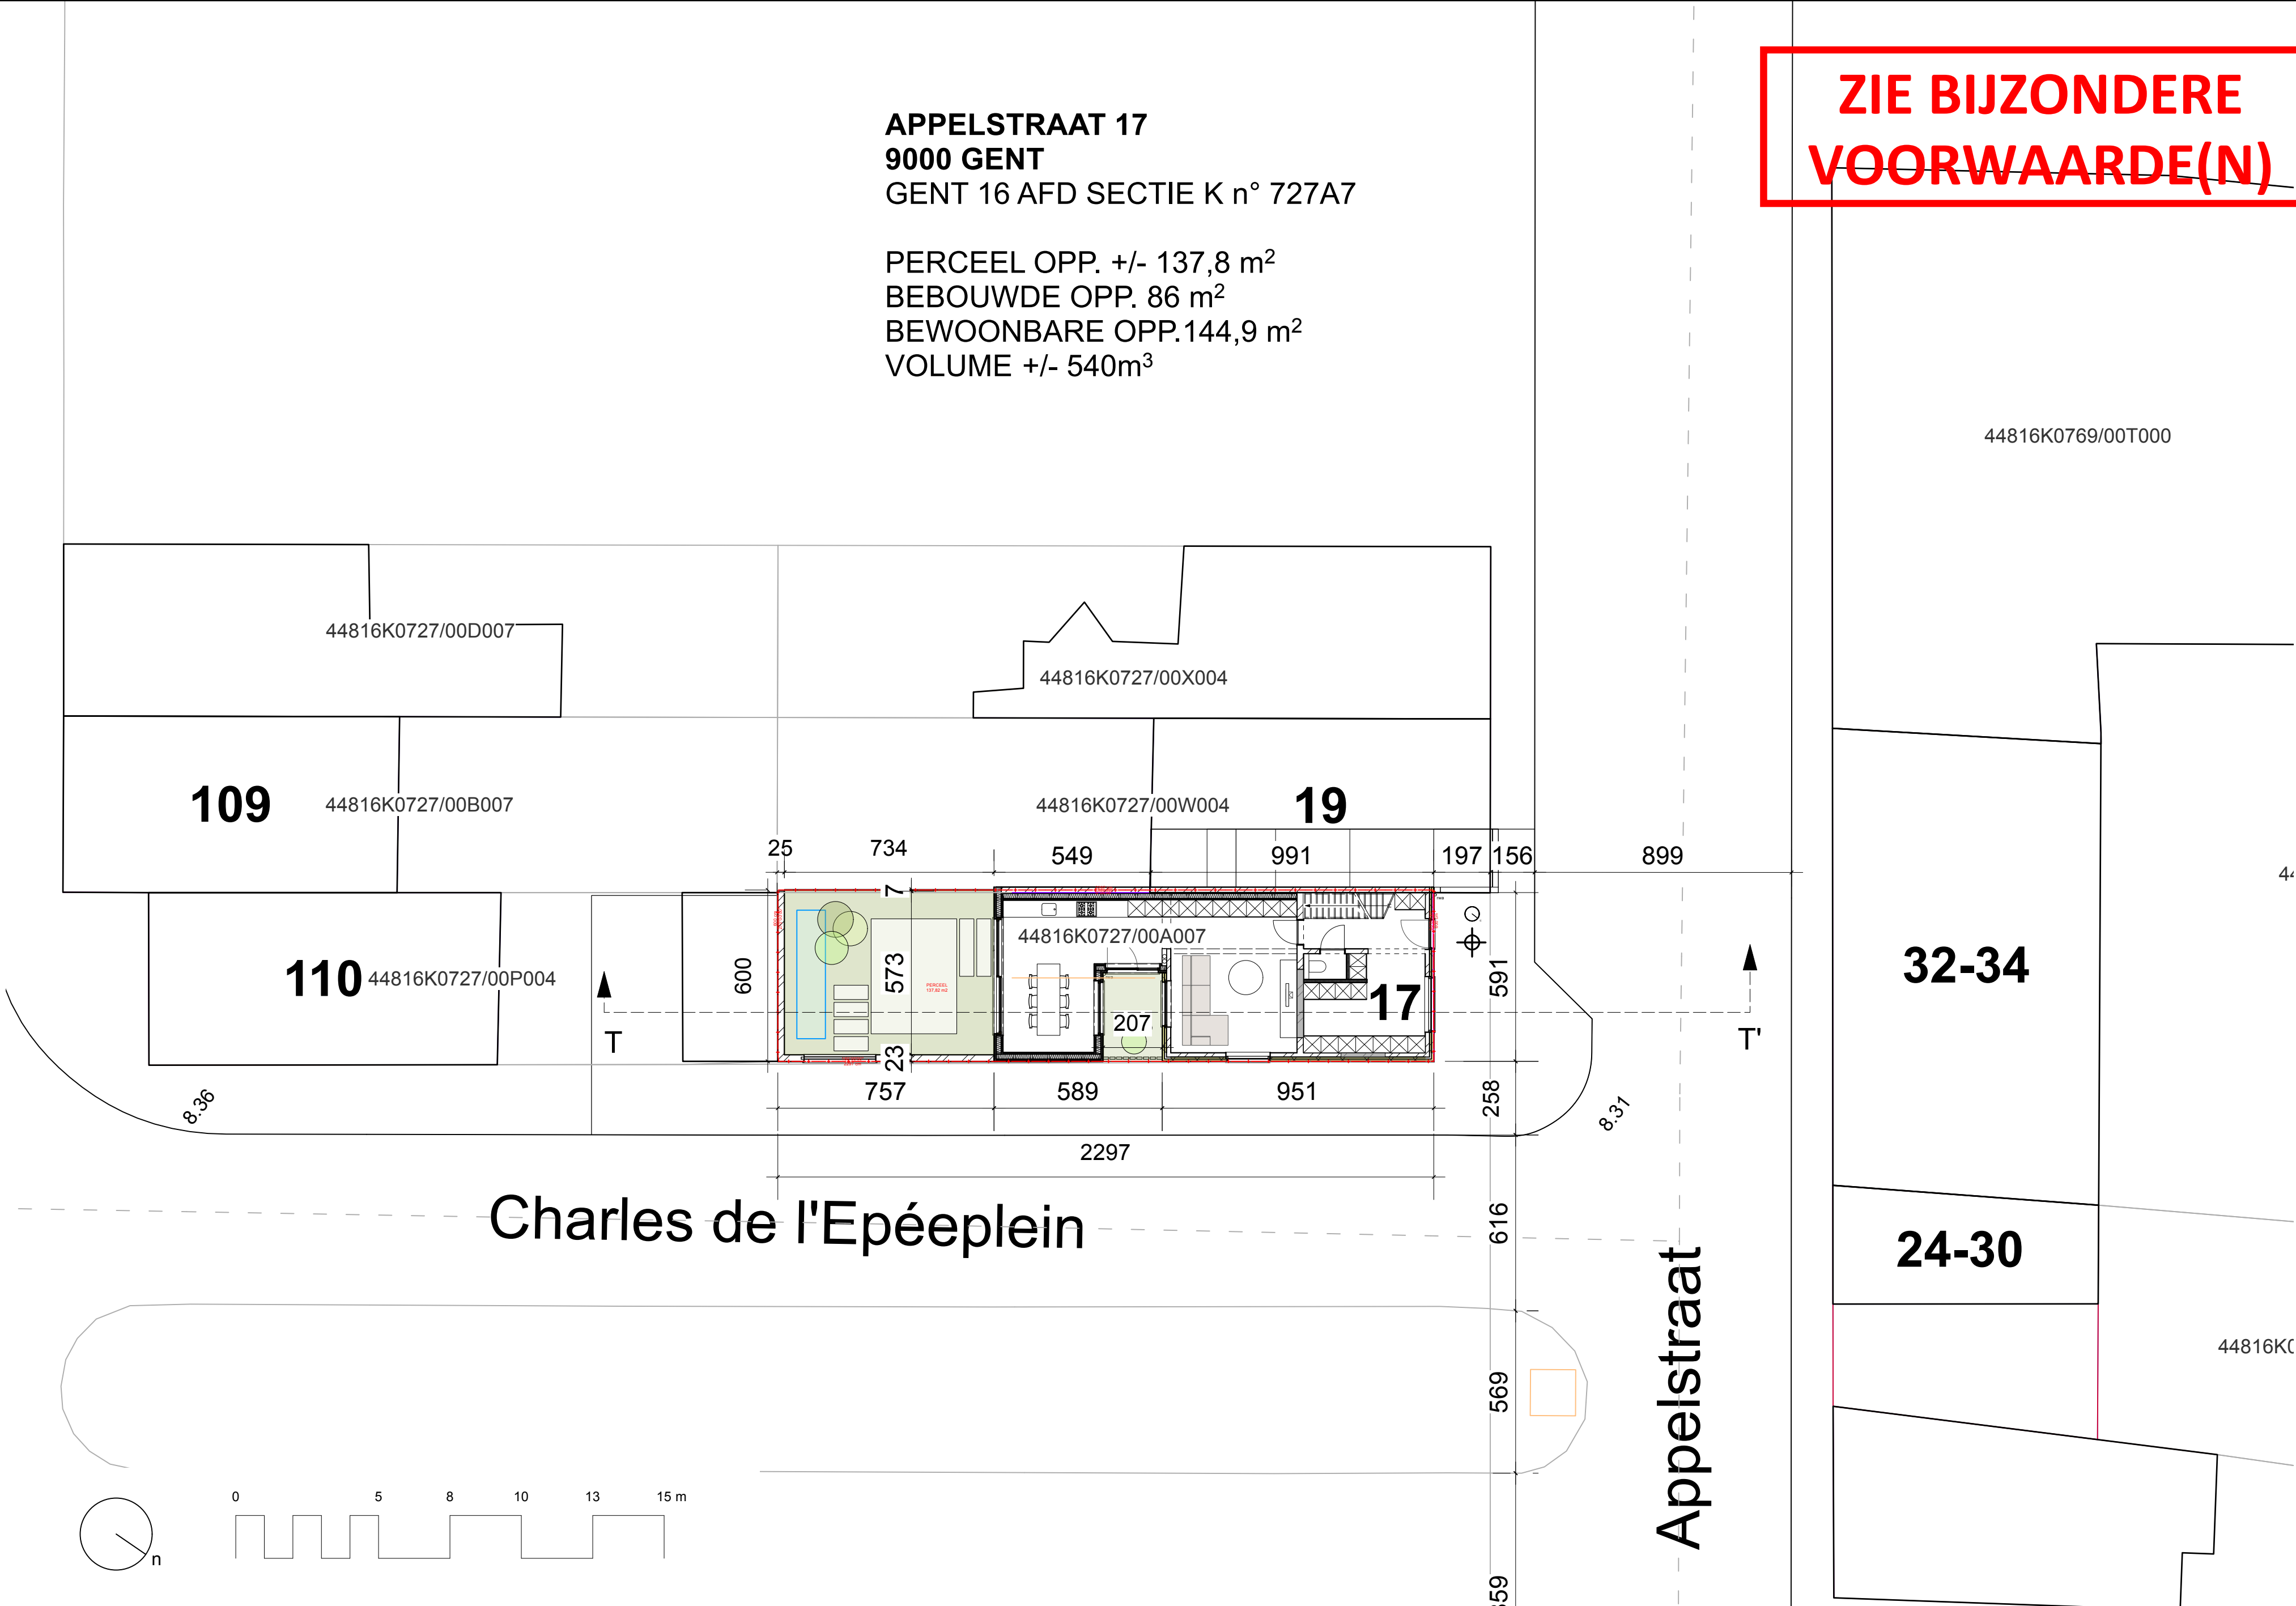

INPLANTINGSPLAN  
nieuwe toestand - schaal 1:150

Niets van deze tekeningen mag zonder schriftelijke toestemming van het architectenbureau worden gekopieerd, vermenigvuldigd of uitgevoerd. Alle maten zijn indicatief en dienen voorafgaandelijk gecontroleerd te worden.

|                                                        |                             |                             |   |                     |
|--------------------------------------------------------|-----------------------------|-----------------------------|---|---------------------|
| Opdrachtgever<br>Elien Becelaere<br>Lucas Jacobs       | BA_WONING_I_N_1             | Project<br>WONINGRENOVATIE  | ARCHITECT<br>Maarten Verbrugghe<br>Gieles Verbrugghe<br><br>b.v. Architecten Verbrugghe<br>www.maakarchitecten.be<br>info@maakarchitecten.be<br>Nieuwewandeling 80<br>9000 Gent | maak<br>architecten |
| Kadastraal perceel<br>GENT 16 AFD SECTIE K<br>n° 727A7 | Appelstraat 17<br>9000 Gent | Fase<br>OMGEVINGSVERGUNNING |   |                     |
|                                                        |                             | Bladnr.<br>BA_WONING_I_N_1  | 1/23   |                     |