


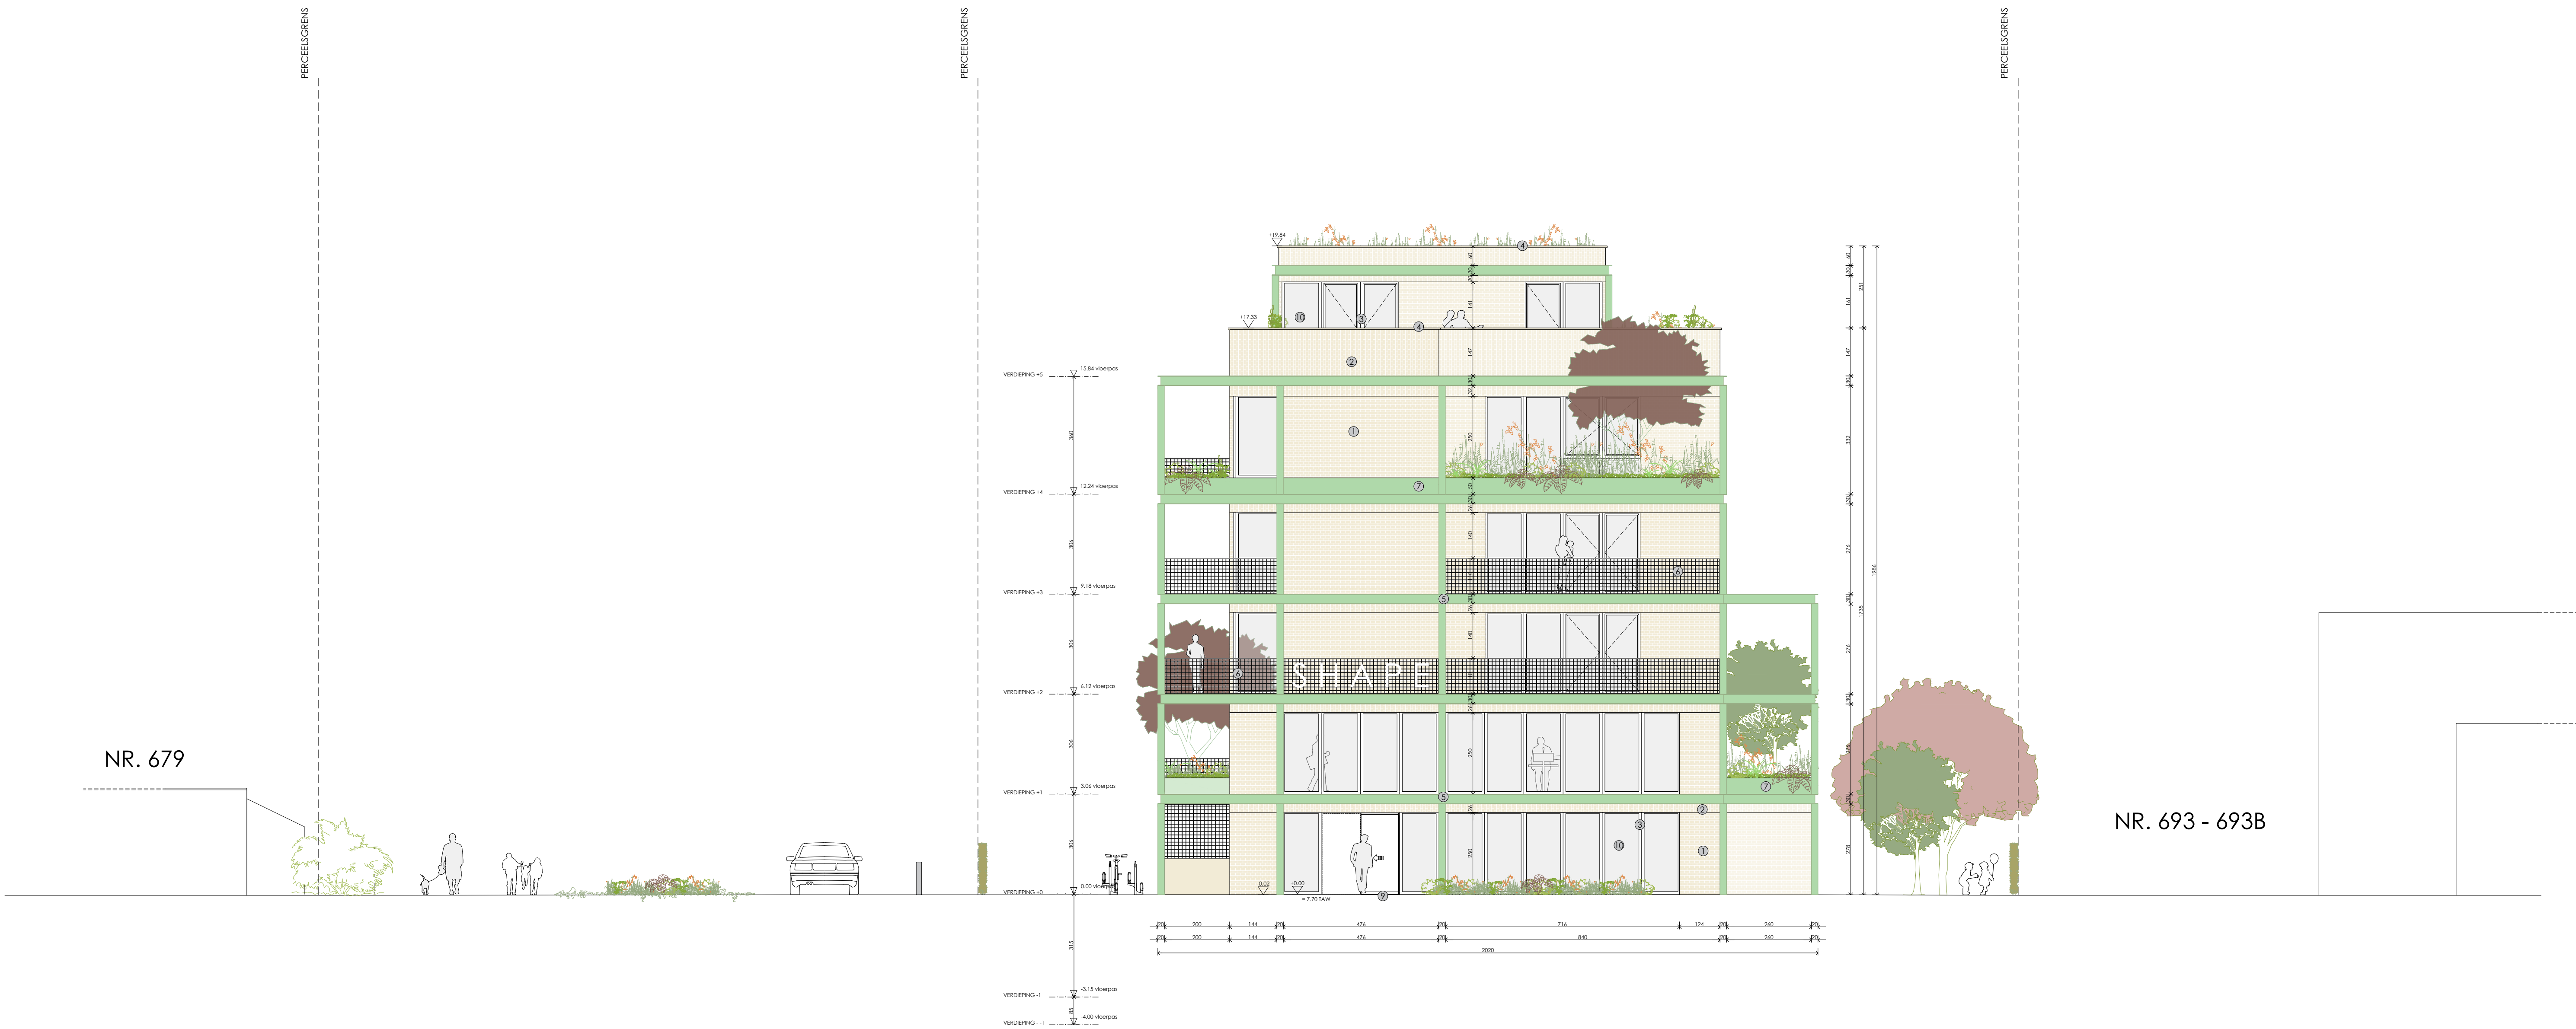

- ① Horizontaal metselwerk, beige
- ② Verticaal metselwerk, beige
- ③ Schrijnwerk, wit
- ④ Aluminium dakrand, beige
- ⑤ Staal structuur, groen
- ⑥ Streckmetaal, wit
- ⑦ Aluminium plaatwerk, groen
- ⑧ Schrijnwerk, beige
- ⑨ Betonnen dorpel, beige
- ⑩ Heldere beglazing

SHAPE
ZANDBERG 12
9000 GENT | BELGIUM
T +32 9 221 25 00

BONTINCK®
ARCHITECTURE AND ENGINEERING

BONTINCK ARCHITECTURE AND ENGINEERING NV
OTTERGEMSESTEENWEG-ZUID 808 A31
BE-9000 GENT | BELGIUM
T +32 9 225 01 74 | F +32 9 225 64 14
STUDIEGROEP@BONTINCK.BIZ | WWW.BONTINCK.BIZ

ANTWERPSESTEENWEG 681-683

VOORGEVEL

DOSSIERNR:	1452	DATUM:	16/12/2024
SCHAAL:	1/100	PLAN:	G_N_01