


1/500

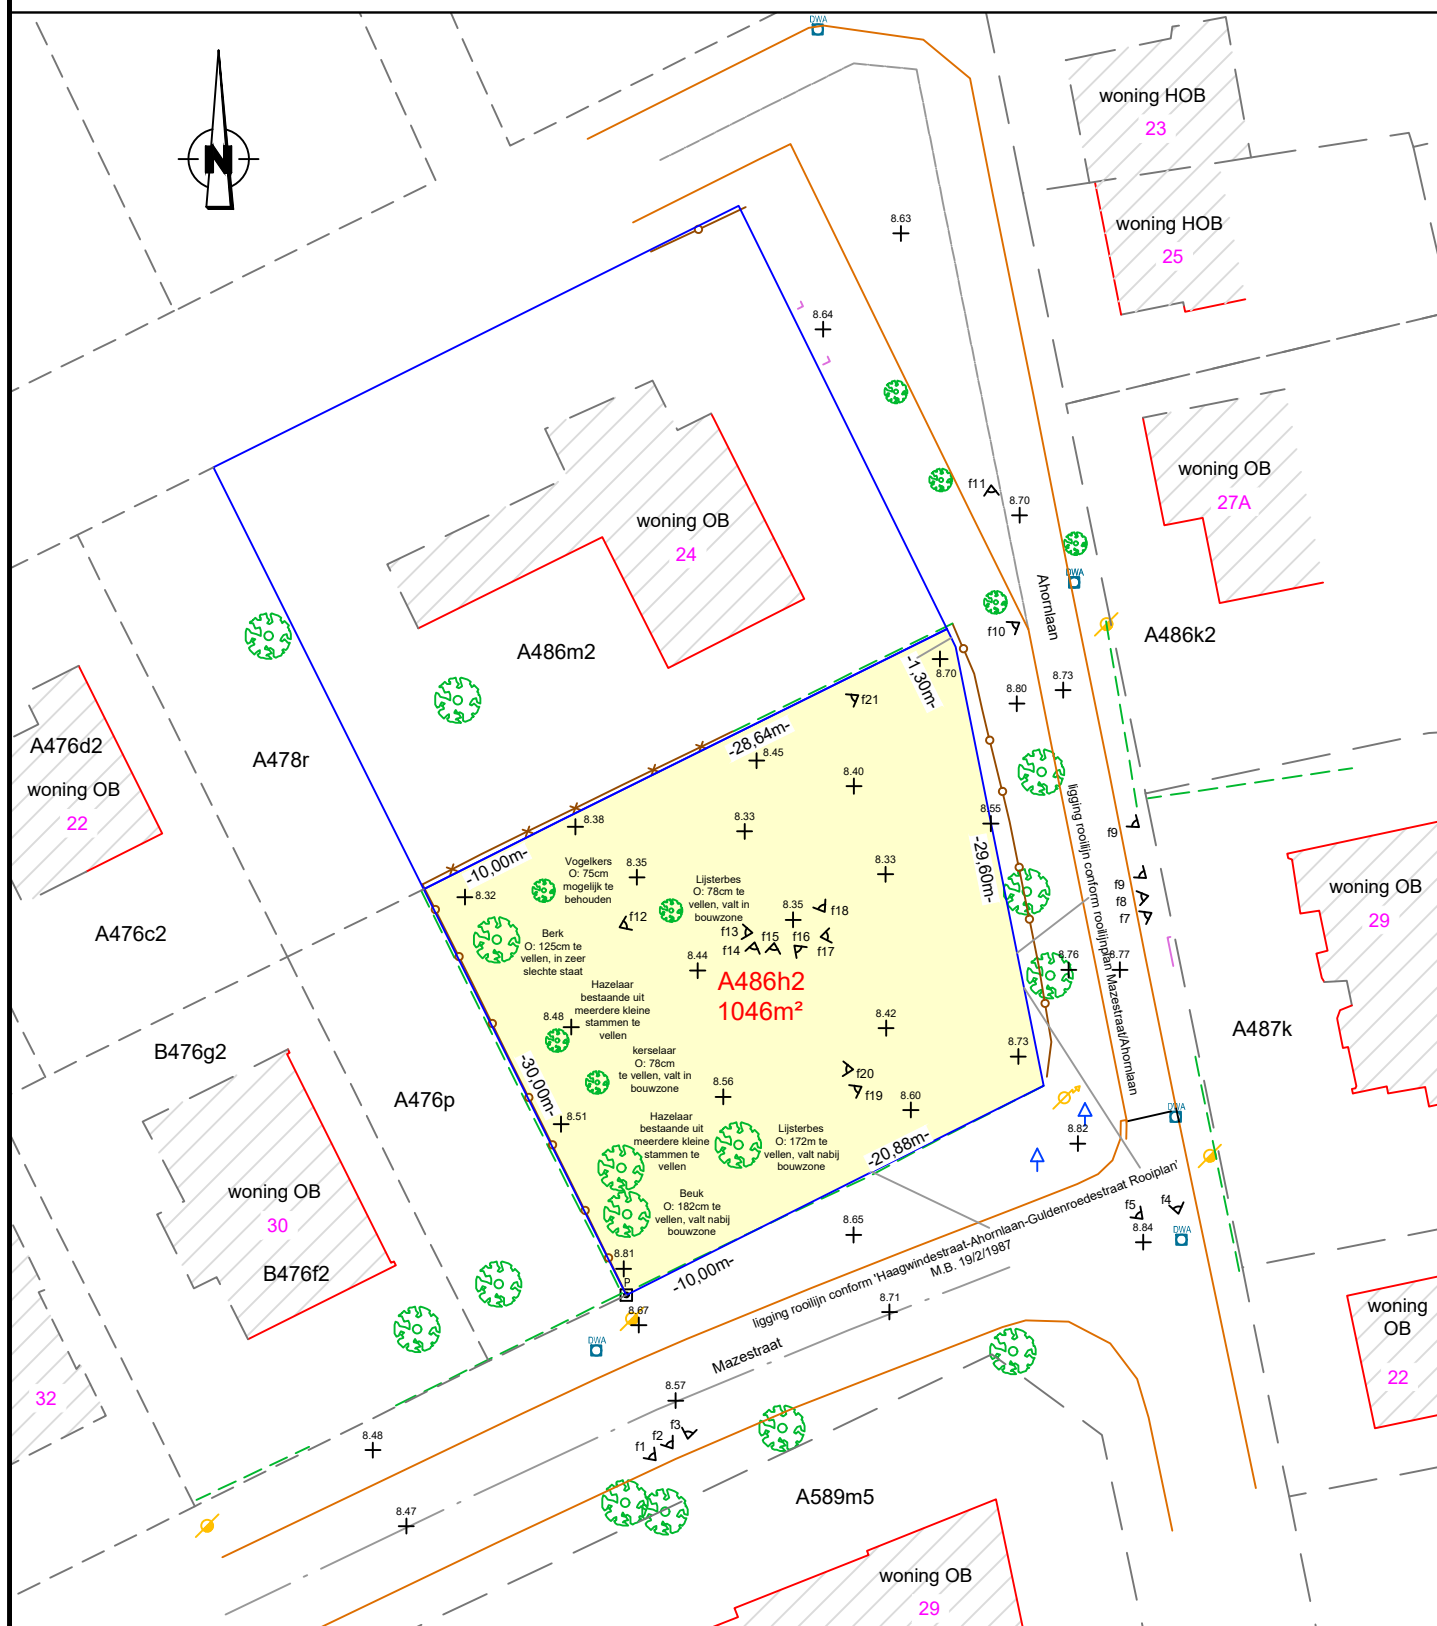

Pieter Oelbrandt  
Landmeter-expert  
Hillarestraat 48  
9160 Lokeren

LAN131530  
email: [info@landmeter-oelbrandt.be](mailto:info@landmeter-oelbrandt.be)  
gsm: 0478 88 26 93  
website: [www.landmeter-oelbrandt.be](http://www.landmeter-oelbrandt.be)



locatie:  
Mazestraat (28)  
9030 Gent (Mariakerke)  
Oost - Vlaanderen

Info kadaster:  
Gnet/29de afdeling/Mariakerke  
sectie A  
nr. 486h2

Datum : 09/05/2025  
Referentiestelsel: Lambert 72  
Schaal: 1/500  
Project nr.: 25023

# verkavelingsplan bestaande toestand