
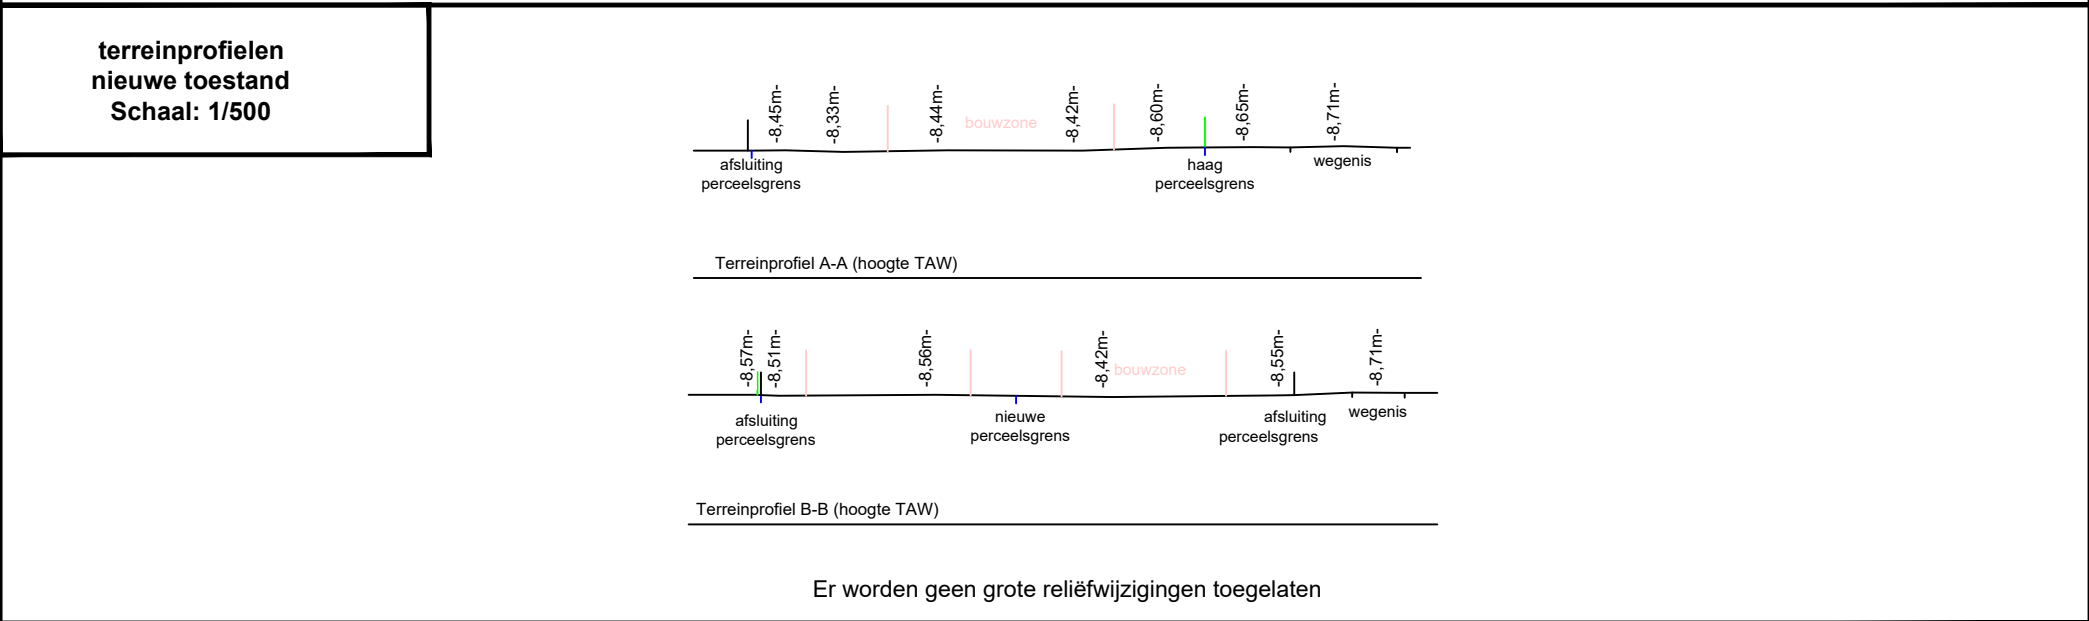
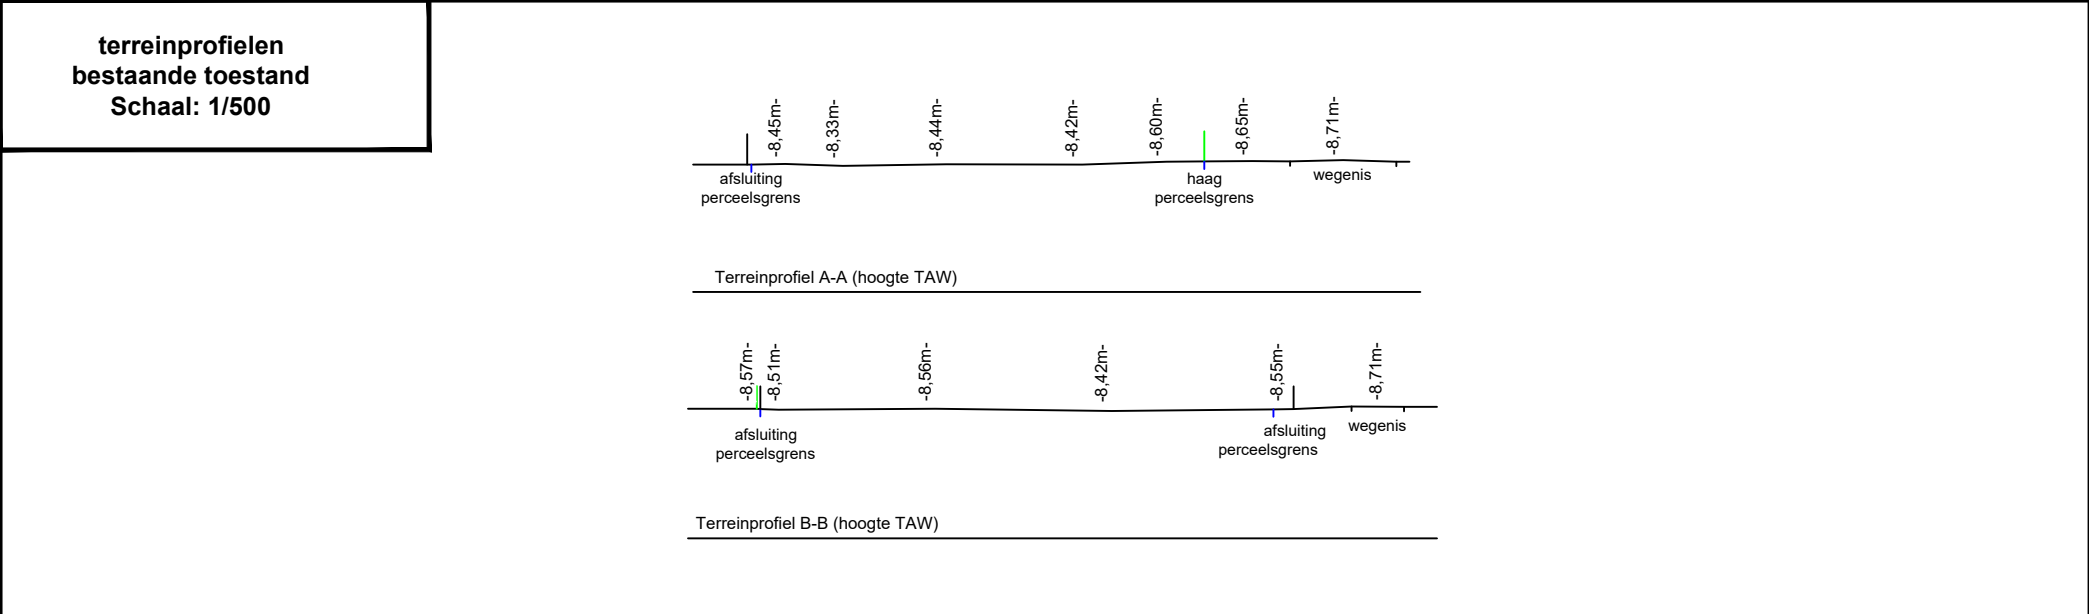


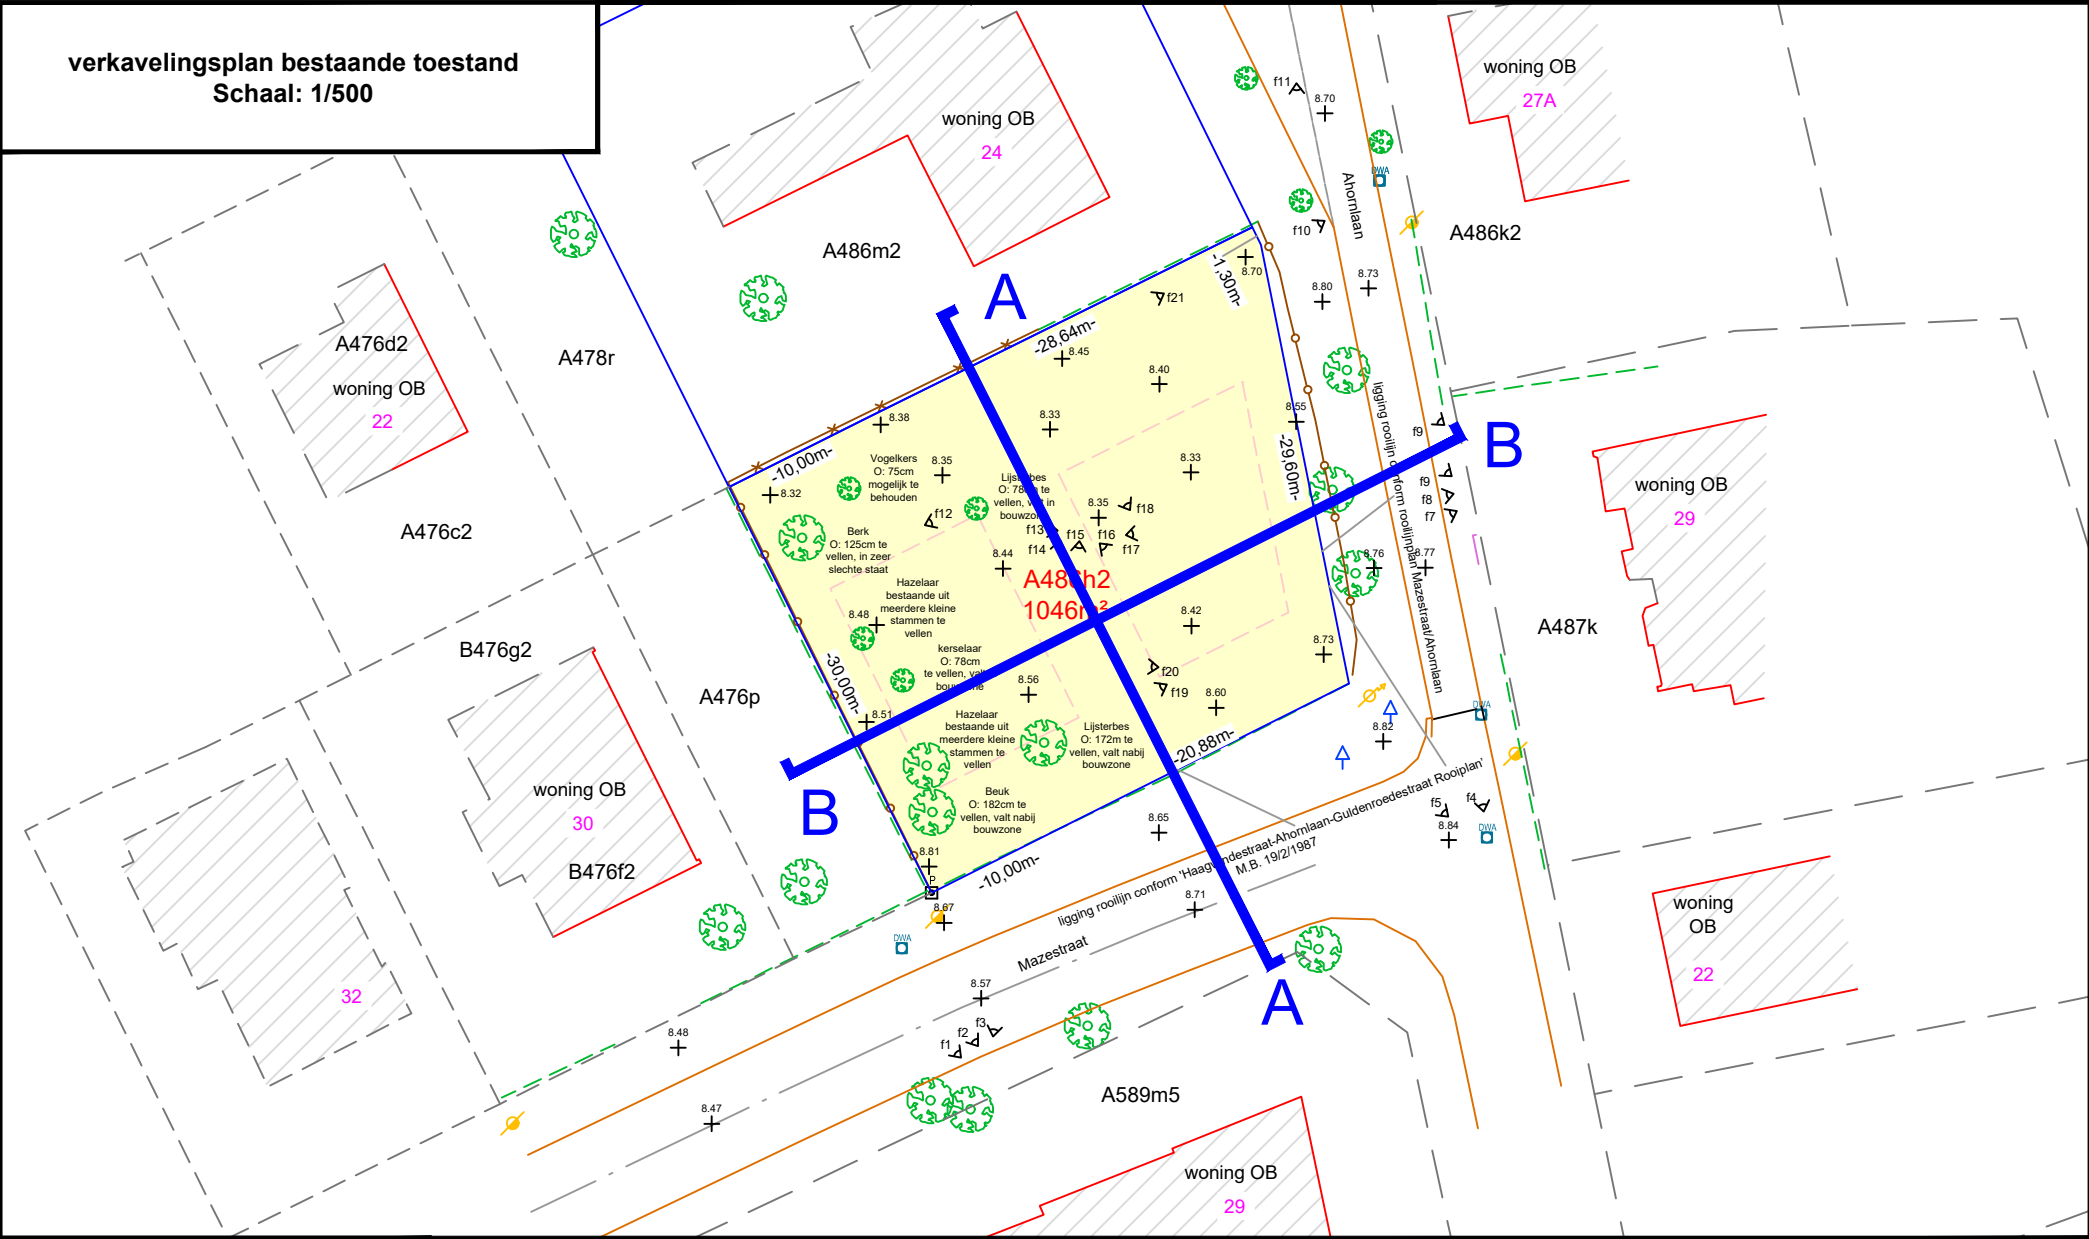

|                                                                                          |                                                                                        |   |  |
|------------------------------------------------------------------------------------------|----------------------------------------------------------------------------------------|---|--|
|                                                                                          | <div>Pieter Oelbrandt<br/>Landmeter-expert<br/>Hillarestraat 48<br/>9160 Lokeren</div> | <div>LAN131530<br/>email: <a href="mailto:info@landmeter-oelbrandt.be">info@landmeter-oelbrandt.be</a><br/>gsm: 0478 88 26 93<br/>website: <a href="http://www.landmeter-oelbrandt.be">www.landmeter-oelbrandt.be</a></div> |  |
| <div>locatie:<br/>Mazestraat (28)<br/>9030 Gent (Mariakerke)<br/>Oost - Vlaanderen</div> | <div>Info kadaster:<br/>Gnet/29de afdeling/Mariakerke<br/>sectie A<br/>nr. 486h2</div> | <div>Datum : 09/05/2025<br/>Referentiestelsel: Lambert 72<br/>Schaal: 1/500<br/>Project nr.: 25023</div>   |  |
| terreinprofielen verkavelingsaanvraag                                                    |                                                                                        |   |  |