


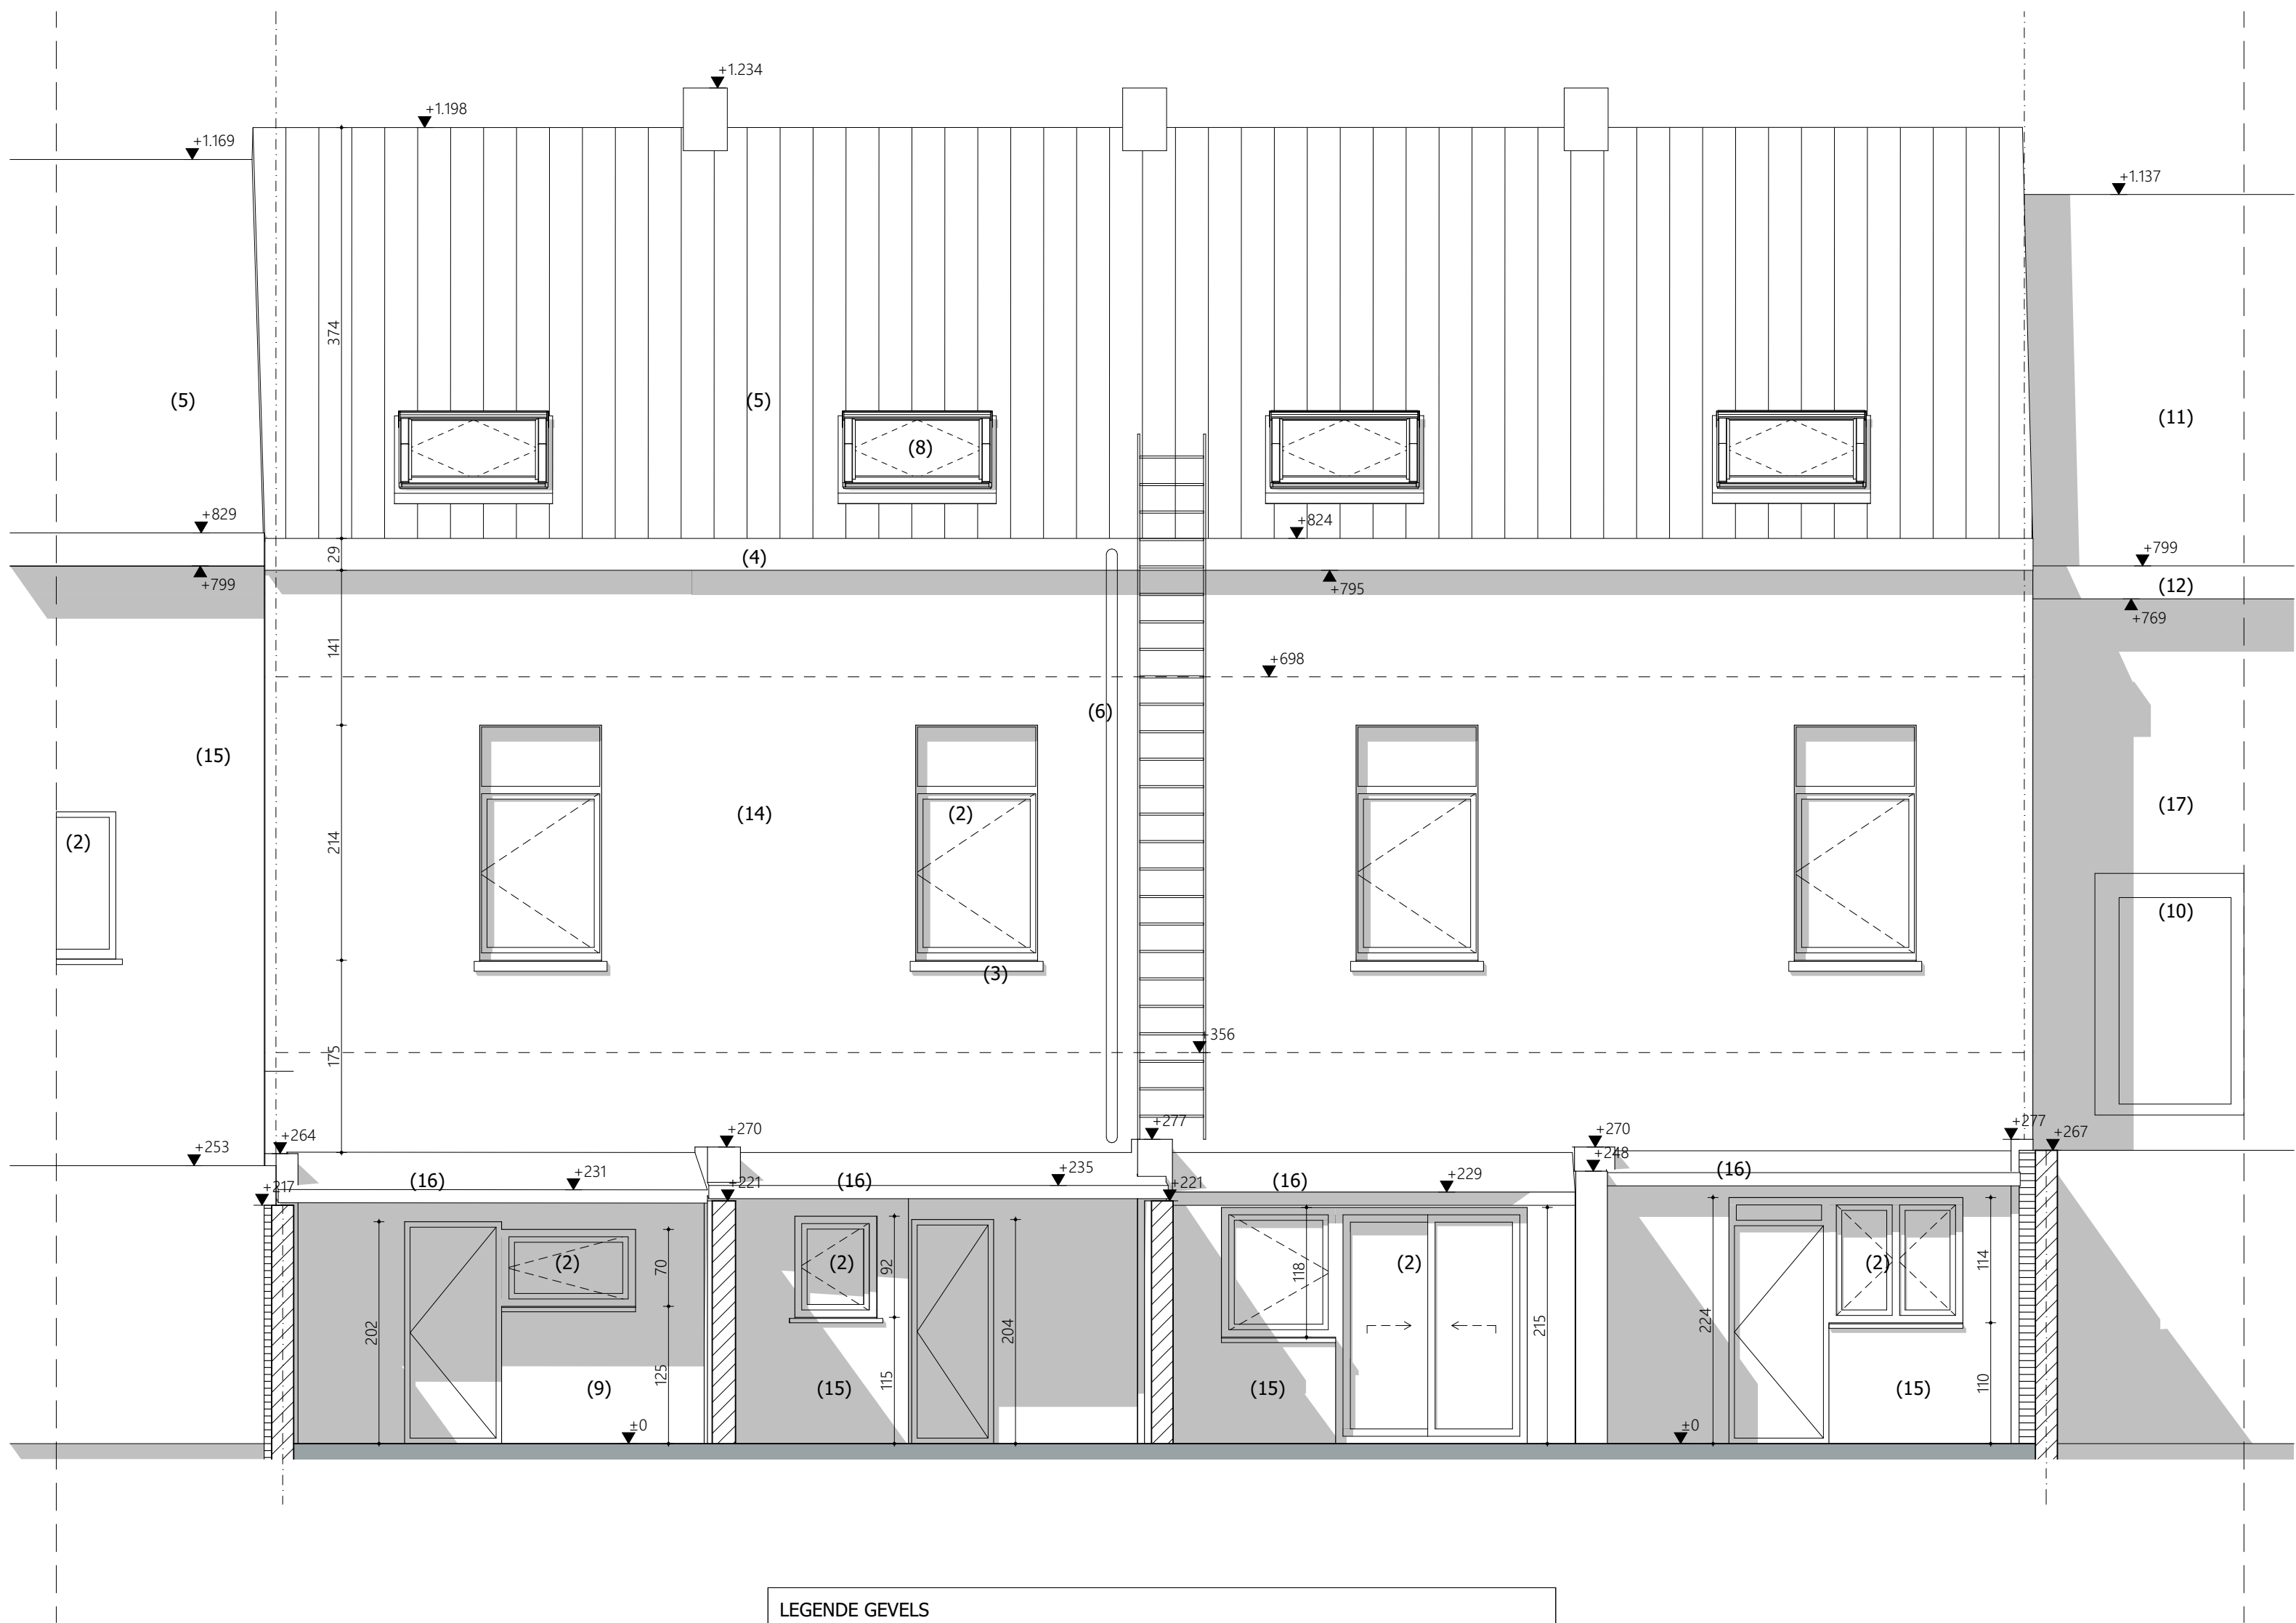

LEGENDE GEVELS	
(1) gevelpleister geel	(18) baksteenstrip crème horizontaal
(2) buitenschrijnwerk wit	(19) baksteenstrip crème verticaal
(3) dorpels arduin	(20) buitenschrijnwerk alu ivoor/lichtbrons
(4) bakgoot PVC wit	(21) bakgoot volkern ivoor/lichtbrons
(5) dakpannen roodbruin	(22) dakpannen mat zwart
(6) regenwaterafvoer PVC wit	(23) dorpels & onkadering alu ivoor/lichtbrons
(7) gevelpleister bruin	(24) borstwering glas
(8) dakvlakramen	(25) sectionaalpoort maaswerk ivoor/lichtbrons
(9) baksteen rood	(26) regenwaterafvoer natuurzink
(10) buitenschrijnwerk grijs	(27) gevelbekleding volkern ivoor/lichtbrons
(11) dakpannen antraciet	(28) spuitkurk gebroken wit
(12) bakgoot antraciet	(29) borstwering spijlen ivoor/lichtbrons
(13) baksteen grijs	
(14) gevelpleister grijs	
(15) baksteen wit geschilderd	
(16) afdakconstructie wit PVC+golfplaat	
(17) baksteen rood geschilderd	

achtergevel

1:50