


ZIE BIJZONDERE
VOORWAARDE(N)

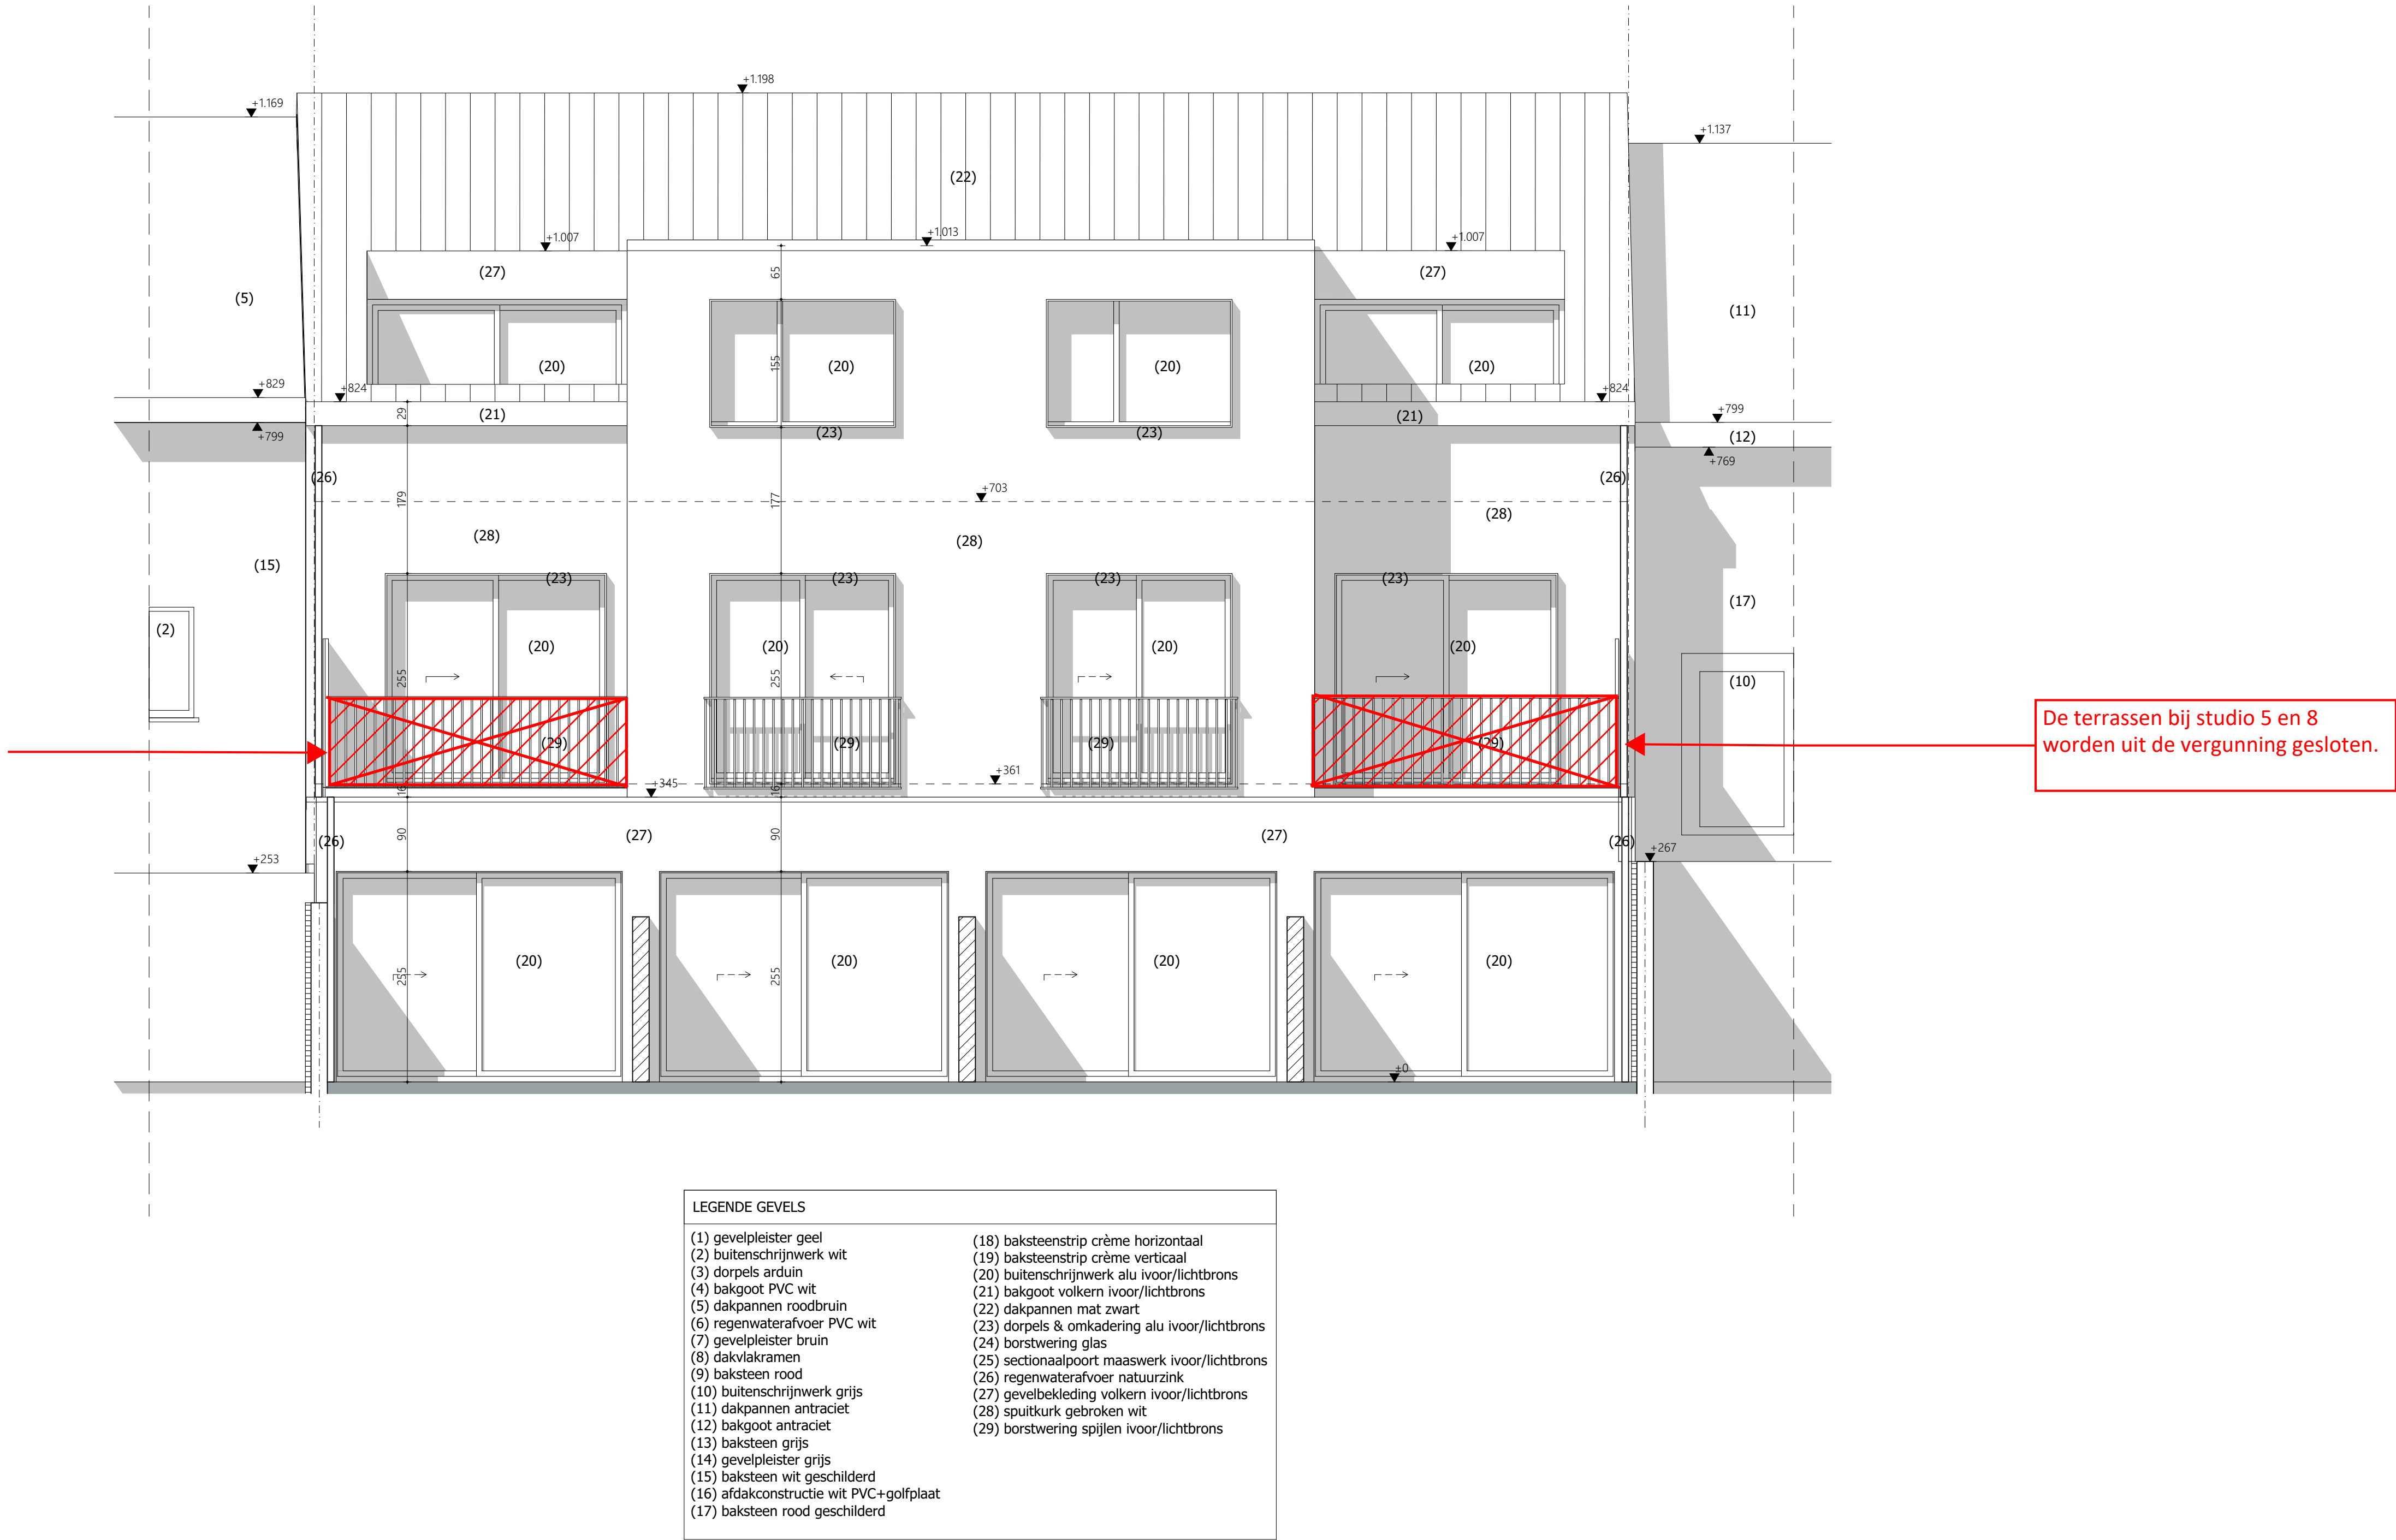

De terrassen bij studio 5 en 8
worden uit de vergunning gesloten.

achtergevel

1:50