


ZIE BIJZONDERE
VOORWAARDE(N)

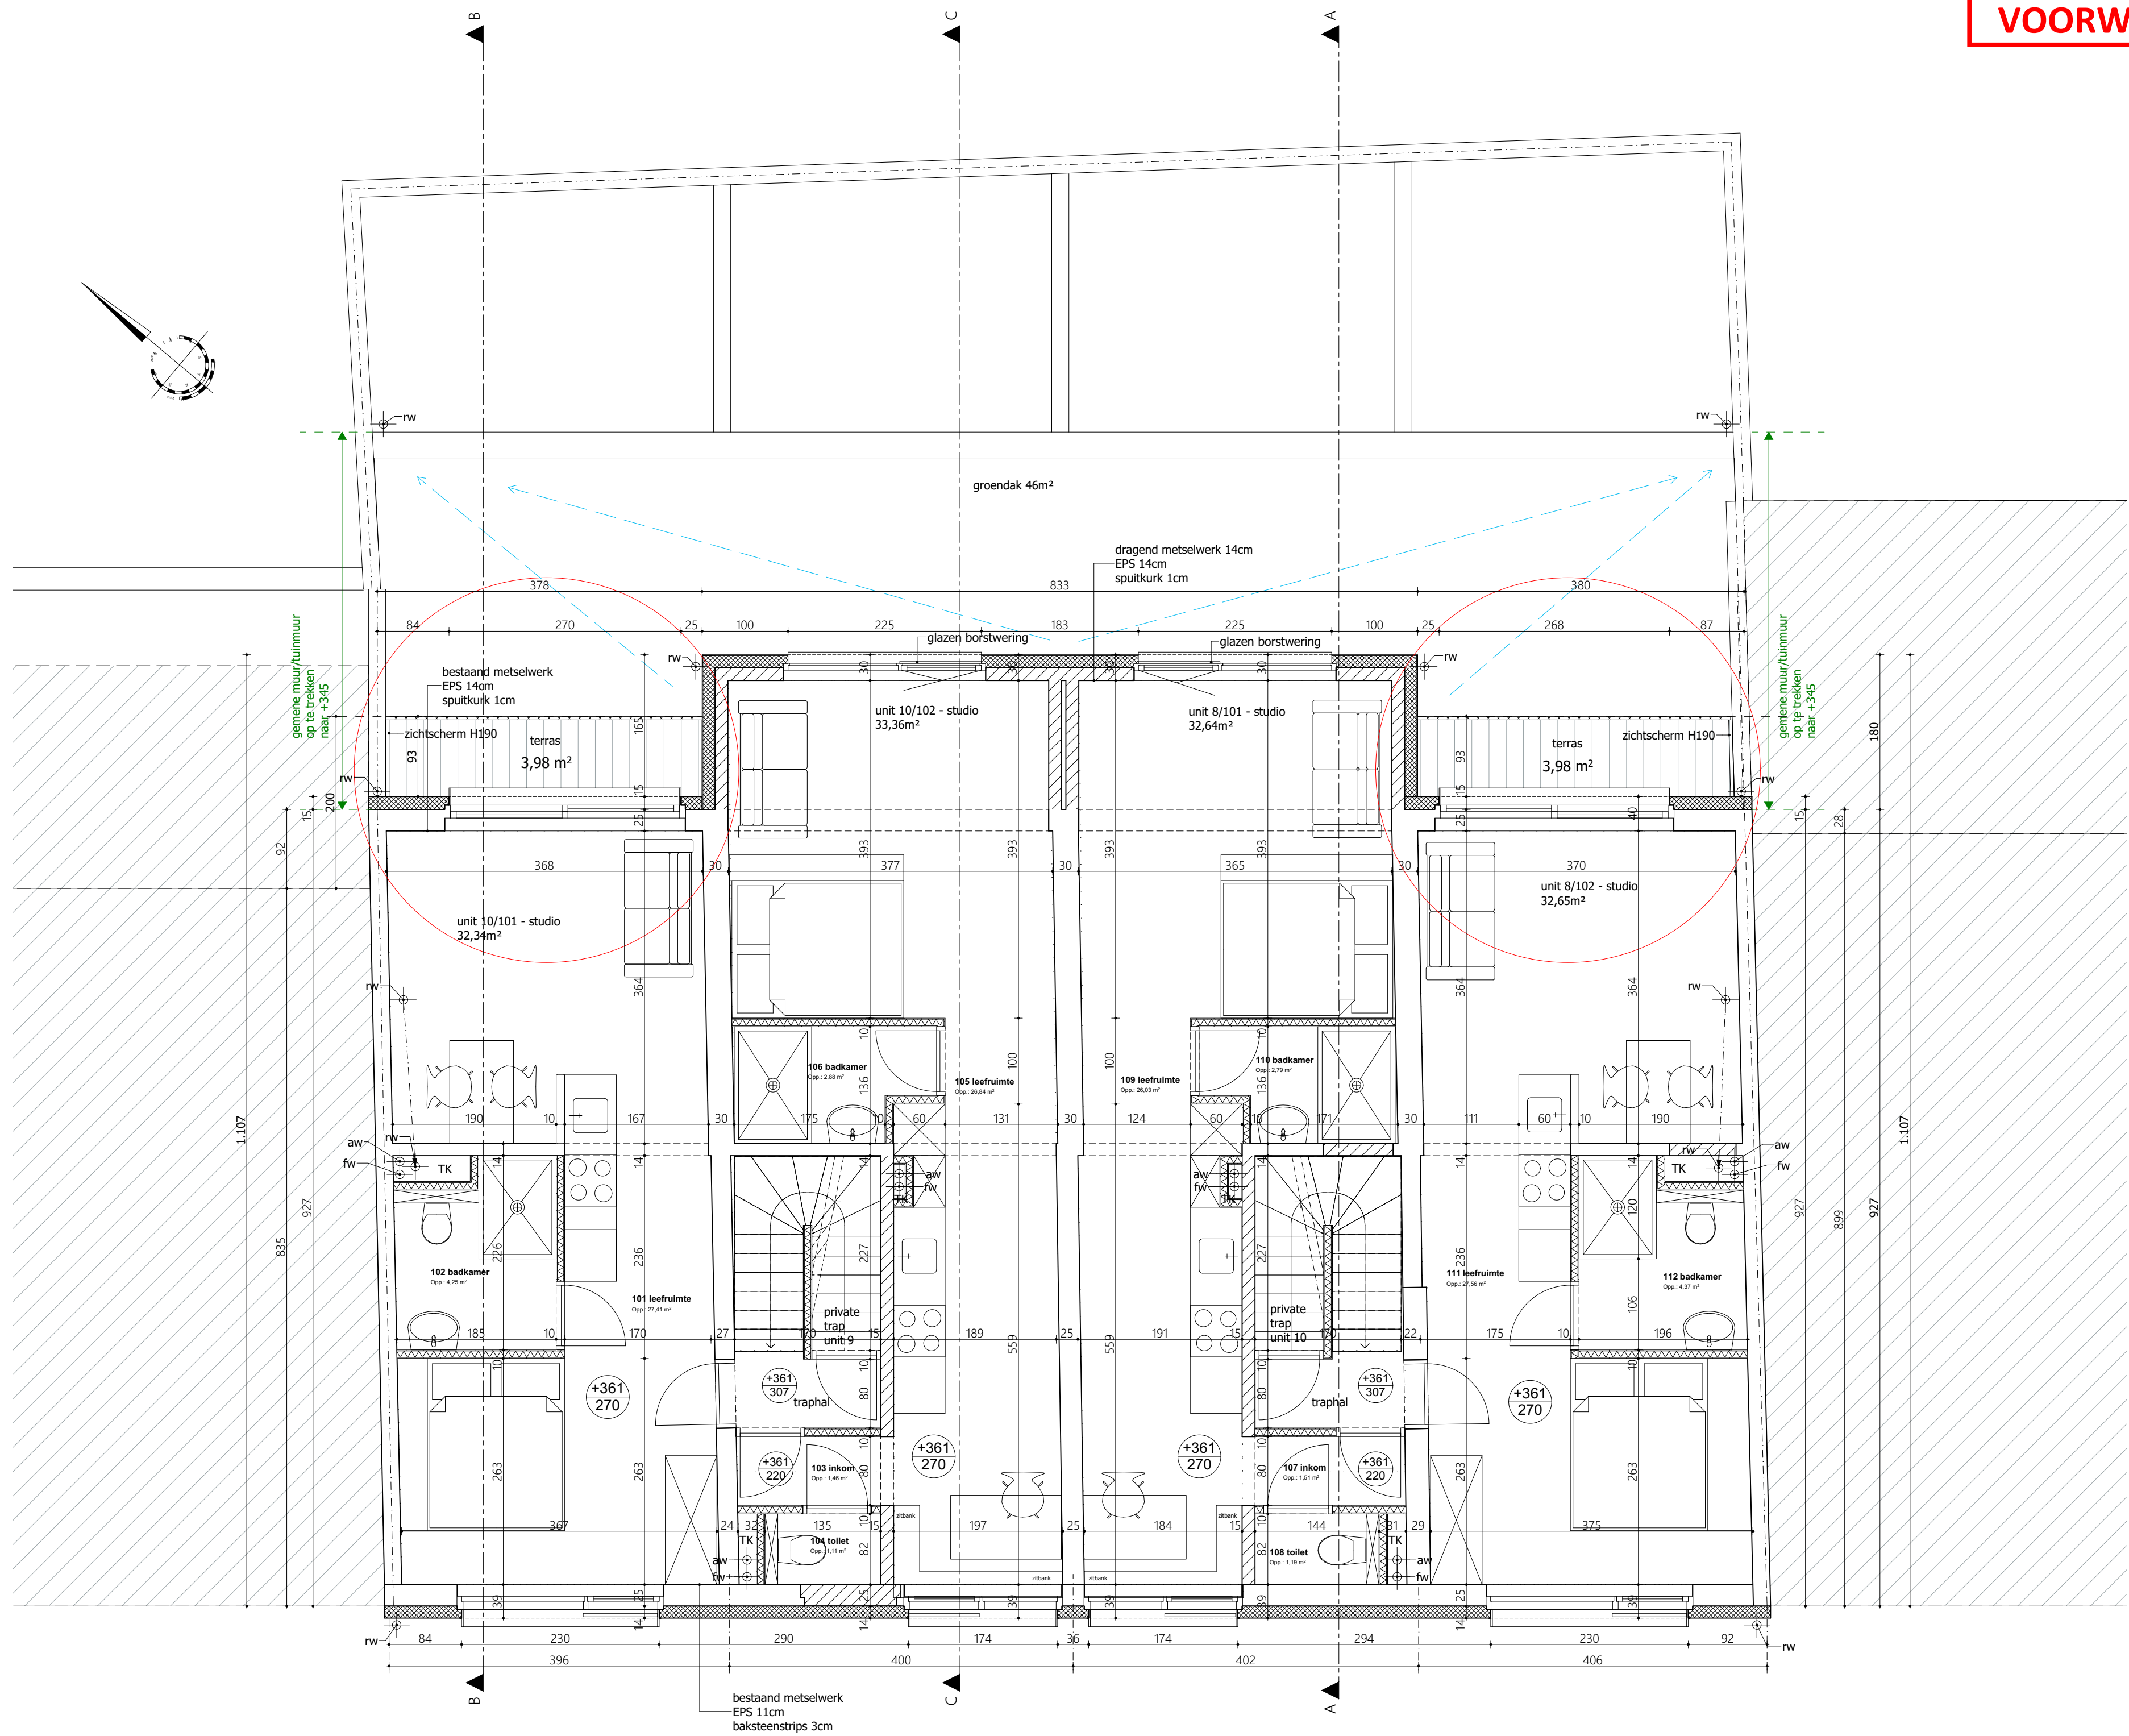

1.

1e verdieping

1:50