


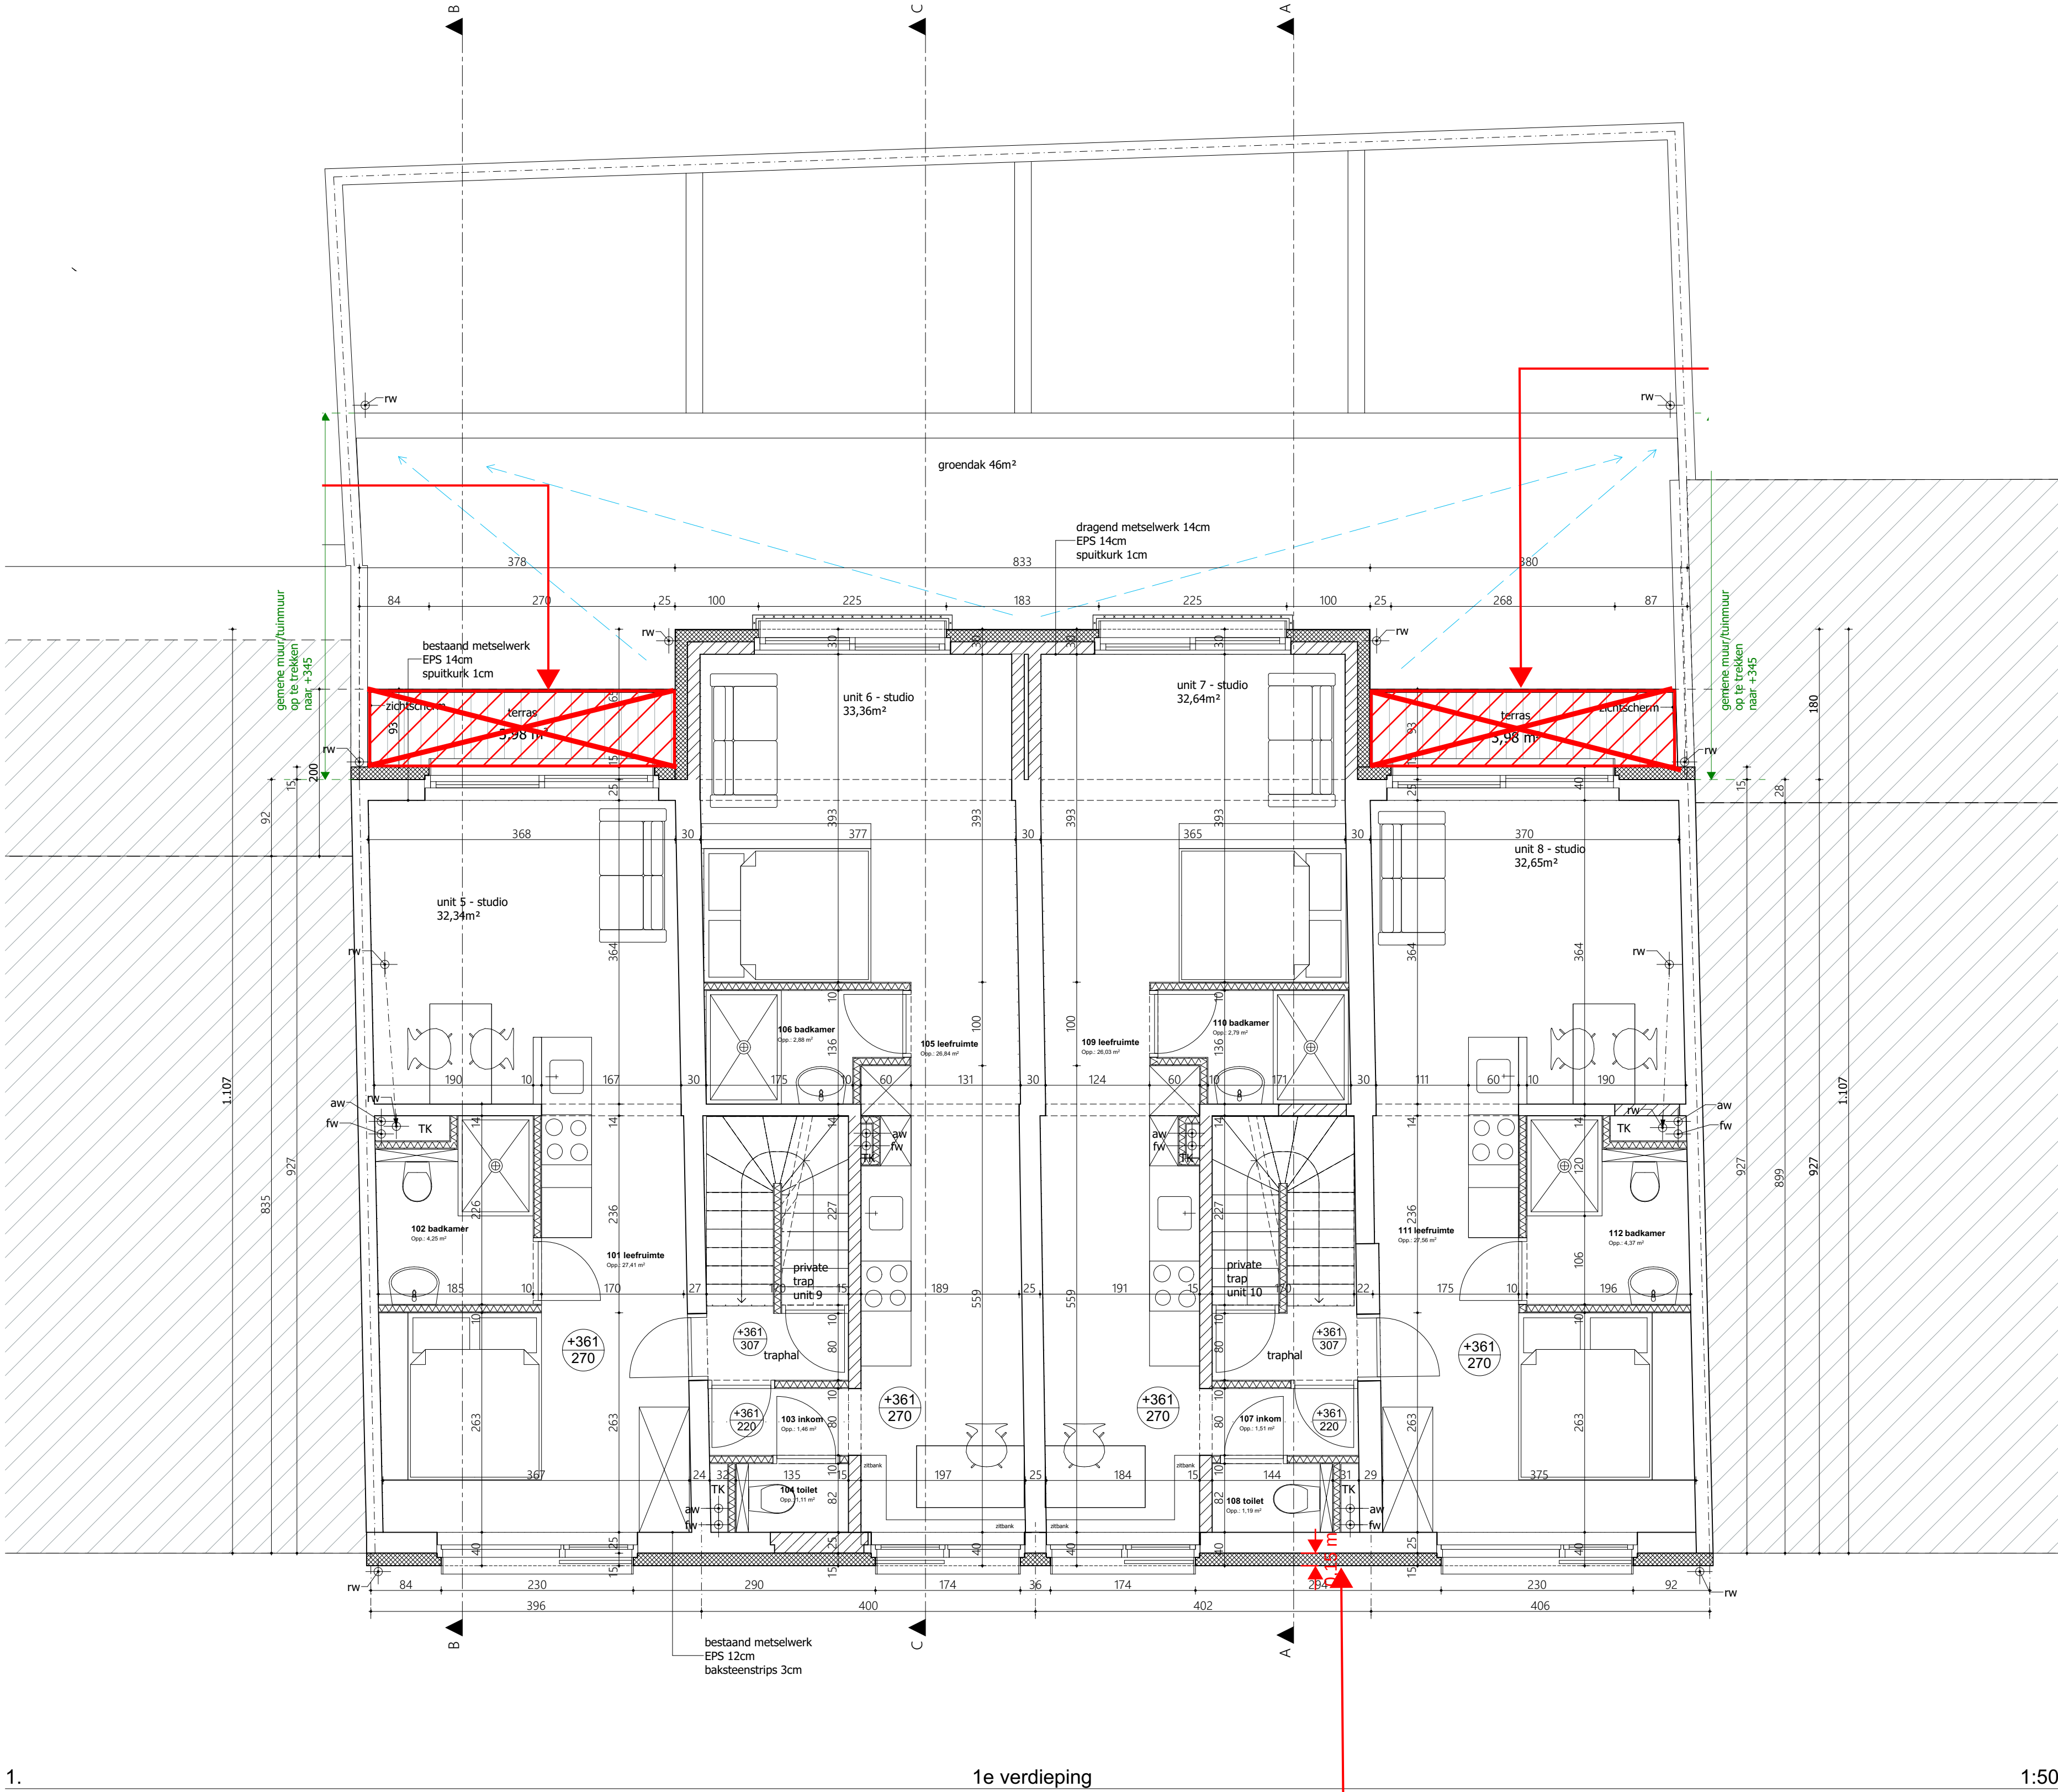

De uitspringende gevelisolatie (incl. afwerking) ten opzichte van de rooilijn moet beperkt worden tot een dikte van 14cm (isolatie incl. afwerking waarvan de isolatie een dikte van minstens 10cm heeft). Het voetpad blijft na het aanbrengen van de gevelisolatie ten minste 1,20 meter breed.