



 

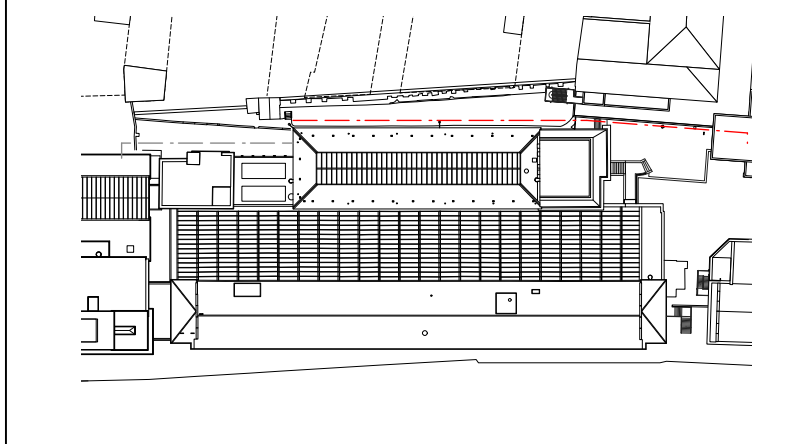

Renovatie en herbestemming van Technicum 4

DO

opdrachtgever
Universiteit Gent
Sint-Pietersnieuwestraat 25, 9000 Gent, +32 9 264 31 70, dgfb@UGent.be
ontwerpteam
HAVANA WIM CLUYCKERS KAPUUR SEA
Francis Louwepalen 1 bus 5, 9000 Gent, T +32 9 223 40 23, mail@havana.be
ingenieur technici
BM Engineering
Brinche 23 bus 401, 2000 Antwerpen, +32 56 28 26 20, info@bmengineering.be
duurzaamheid, bouwtechniek & geweltechniek
Oeverloze
Ekelmaet 66 bus 101, 2600 Antwerpen, T +32 3 303 71 54, info@oeverloze.be
adviseur
Bureau De Fonseca
Katholiekestraat 1, 8790 Waregem, T +32 5 696 01 60, contact@defonseca.be
studie brandveiligheid
FESG
Korniksesteegweg 1084 bus 0102, 9051 Gent, T +32 9 280 03 49,
Simon.Loozele@jensenhughes.com

titel **BT gevel West**

G							
F							
E							
D							
C							
B							
A							

index	datum	opmerkingen	index	datum	getekend	gewijzigd	low	tekstnummer	index
1:100	2/04/2025	HZ	..	DO	0_9_304	..	..	..	..

Alle tekeningen zijn bedoeld voor gebruik op papier. Het is niet toegestaan te kopiëren of te verspreiden. 

170 / 84