


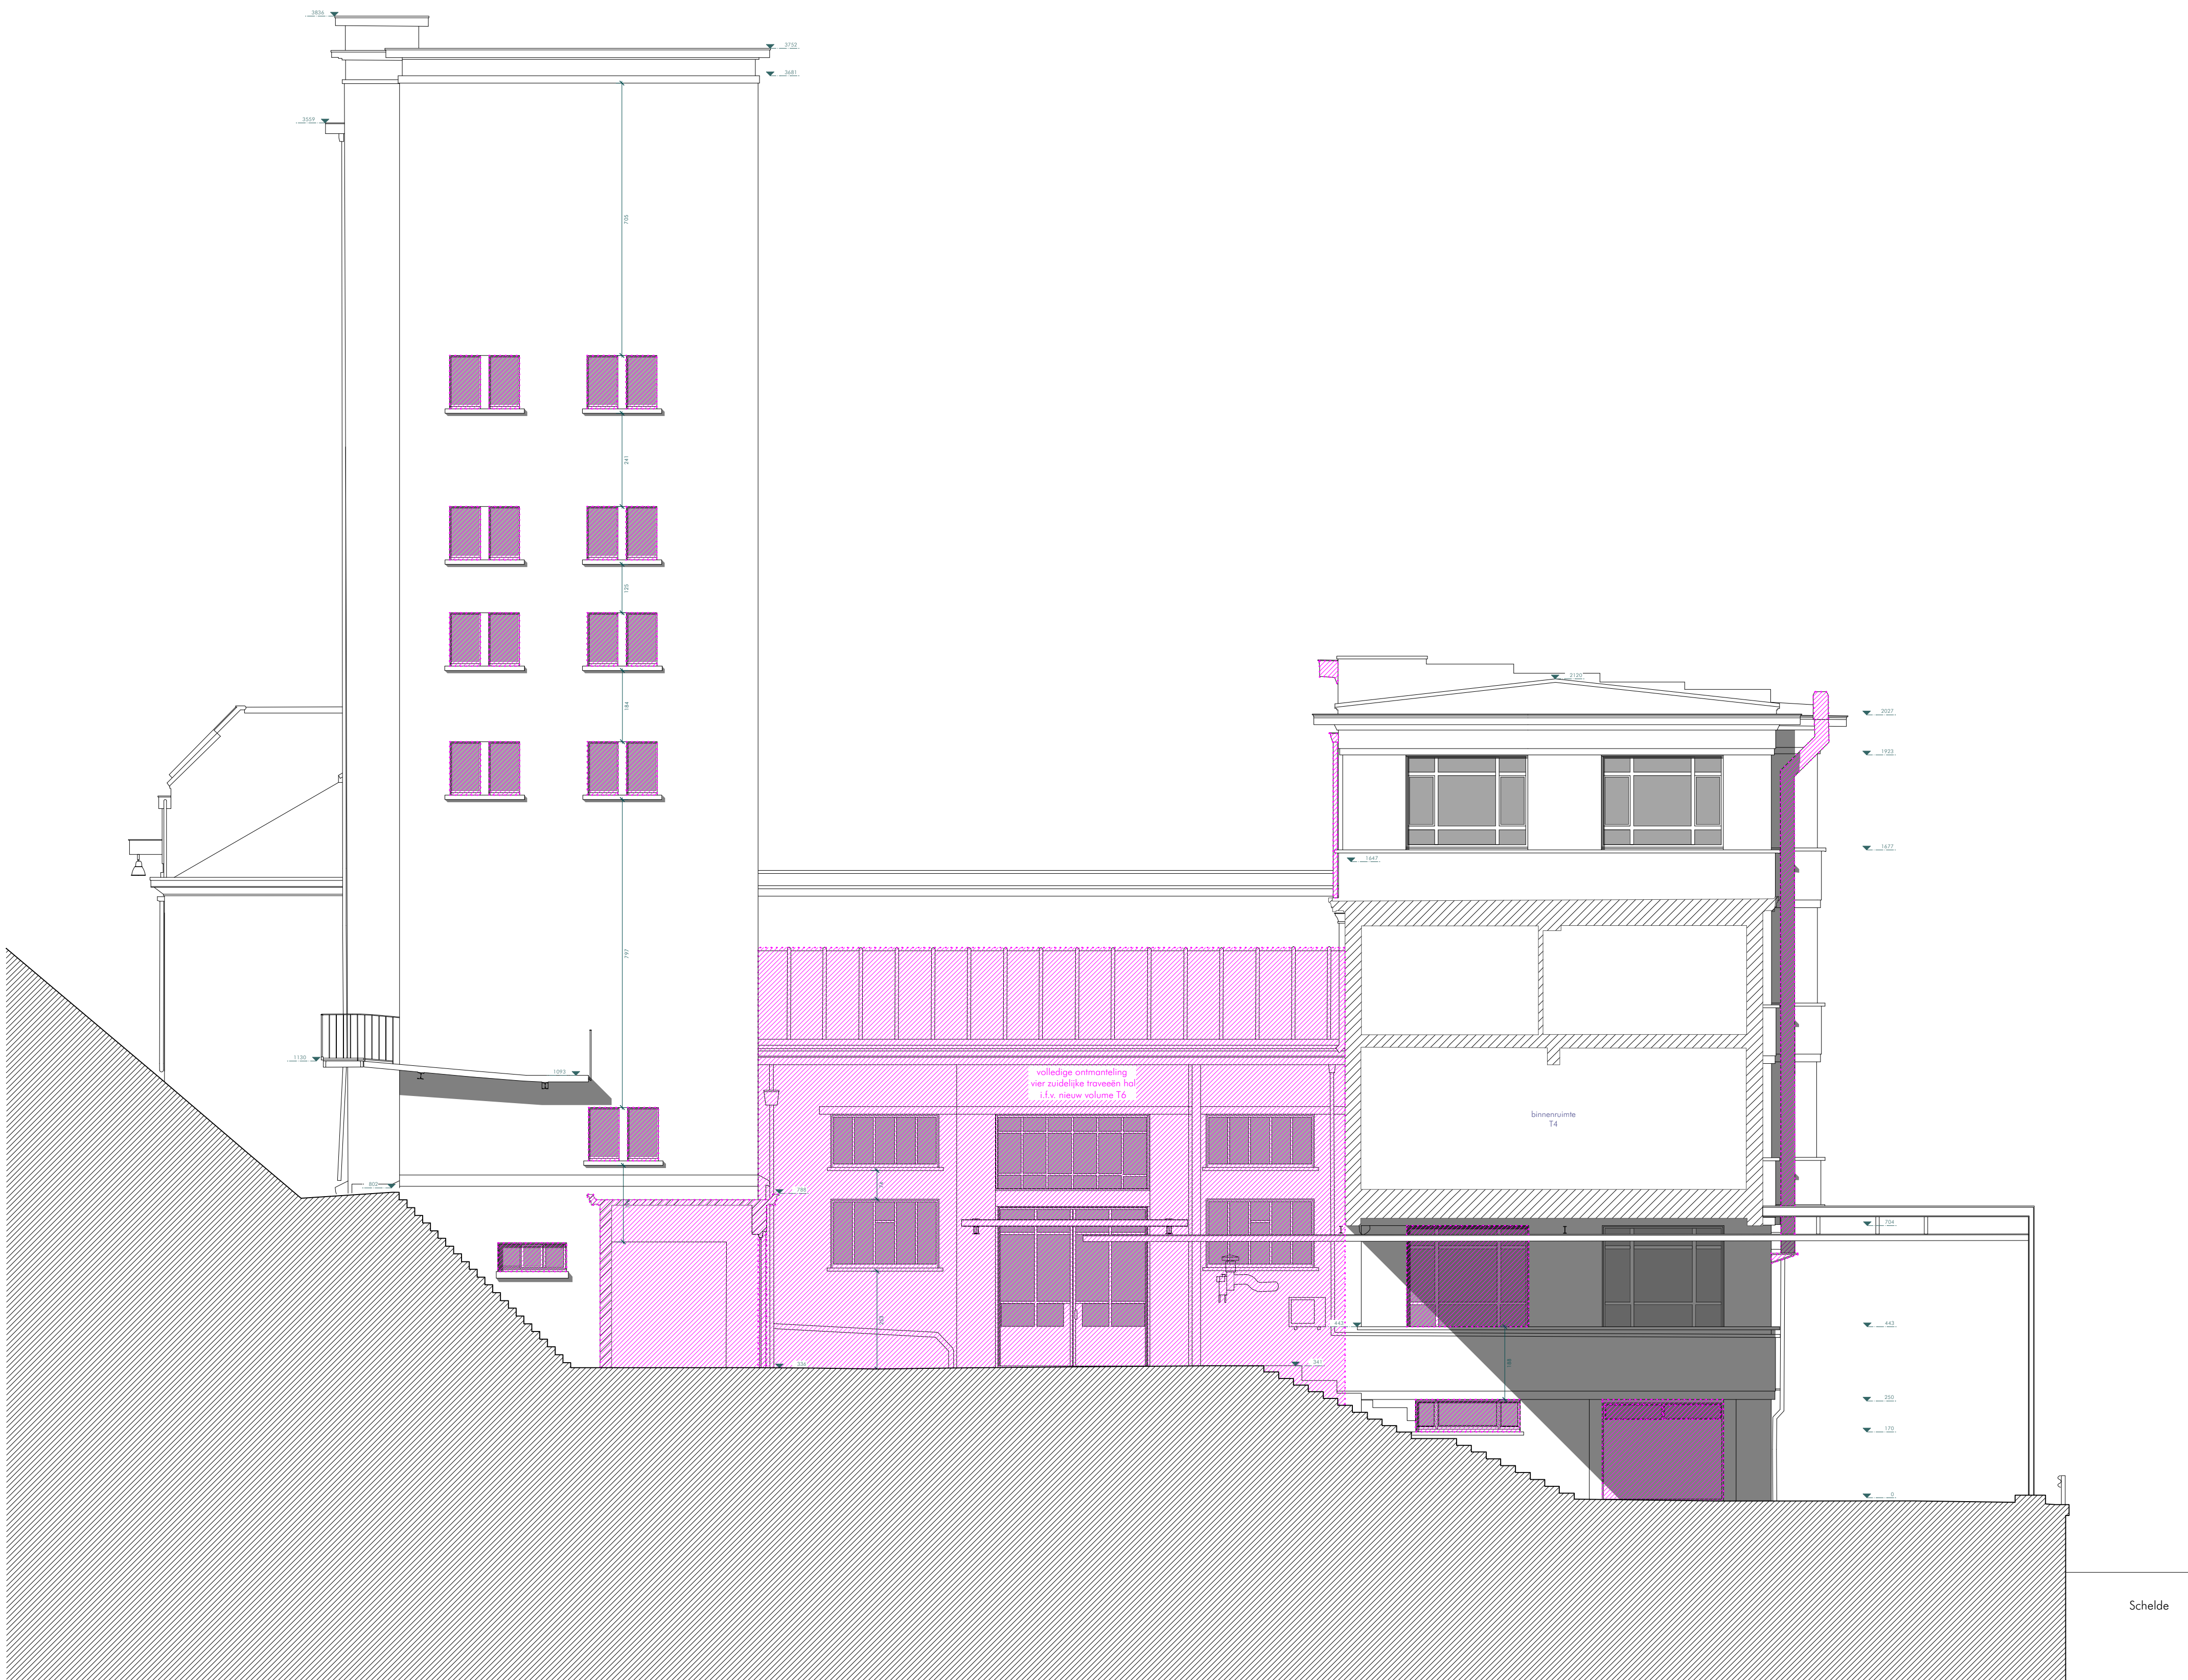

Renovatie en herbestemming van Technicum 4

DO opdrachtgever
Universiteit Gent
Sint-Pietersnieuwstraat 25, 9000 Gent, +32 9 264 31 70, dgfb@UGent.be

ontwerpteam
HAVANA WIM CUYVERS KARLUR SEA
François Laurentplein 1 bus 5, 9000 Gent, T +32 9 223 40 23, mail@havana.be

ingenieur technieken
BM Engineering
Britselei 23 bus 401, 2000 Antwerpen, +32 56 28 26 20, info@bmengineering.be

duurzaamheid, bouw fysica & geveltechniek
Gevelinzicht
Eikelstraat 66 bus 101, 2600 Antwerpen, T +32 3 303 71 54, info@gevelinzicht.be

akoestiek
Bureau De Fonseca
Kalkhovevestraat 1, 8790 Waregem, T +32 5 696 01 60, contact@defonsceca.be

studie brandveiligheid
FESG
Kortrijksesteenweg 1084 bus 0102, 9051 Gent, T +32 9 280 03 69,
Simon.Loosvelt@jensenhughes.com

titel BT gevel Zuid

G									
F									
E									
D									
C									
B									
A									
index	datum	opmerkingen	schaal	getekend	gewijzigd	fase	tekeningnummer	index	
			1:100	HZ		DO	G_B_303		

Alle maten zijn indicatief en moeten ter plaatse gecontroleerd worden. Alle maten zijn in cm tenzij anders vermeld.
Voor publicatiebestanden: zie plannen n. 201/201

formaat
ISO A1