


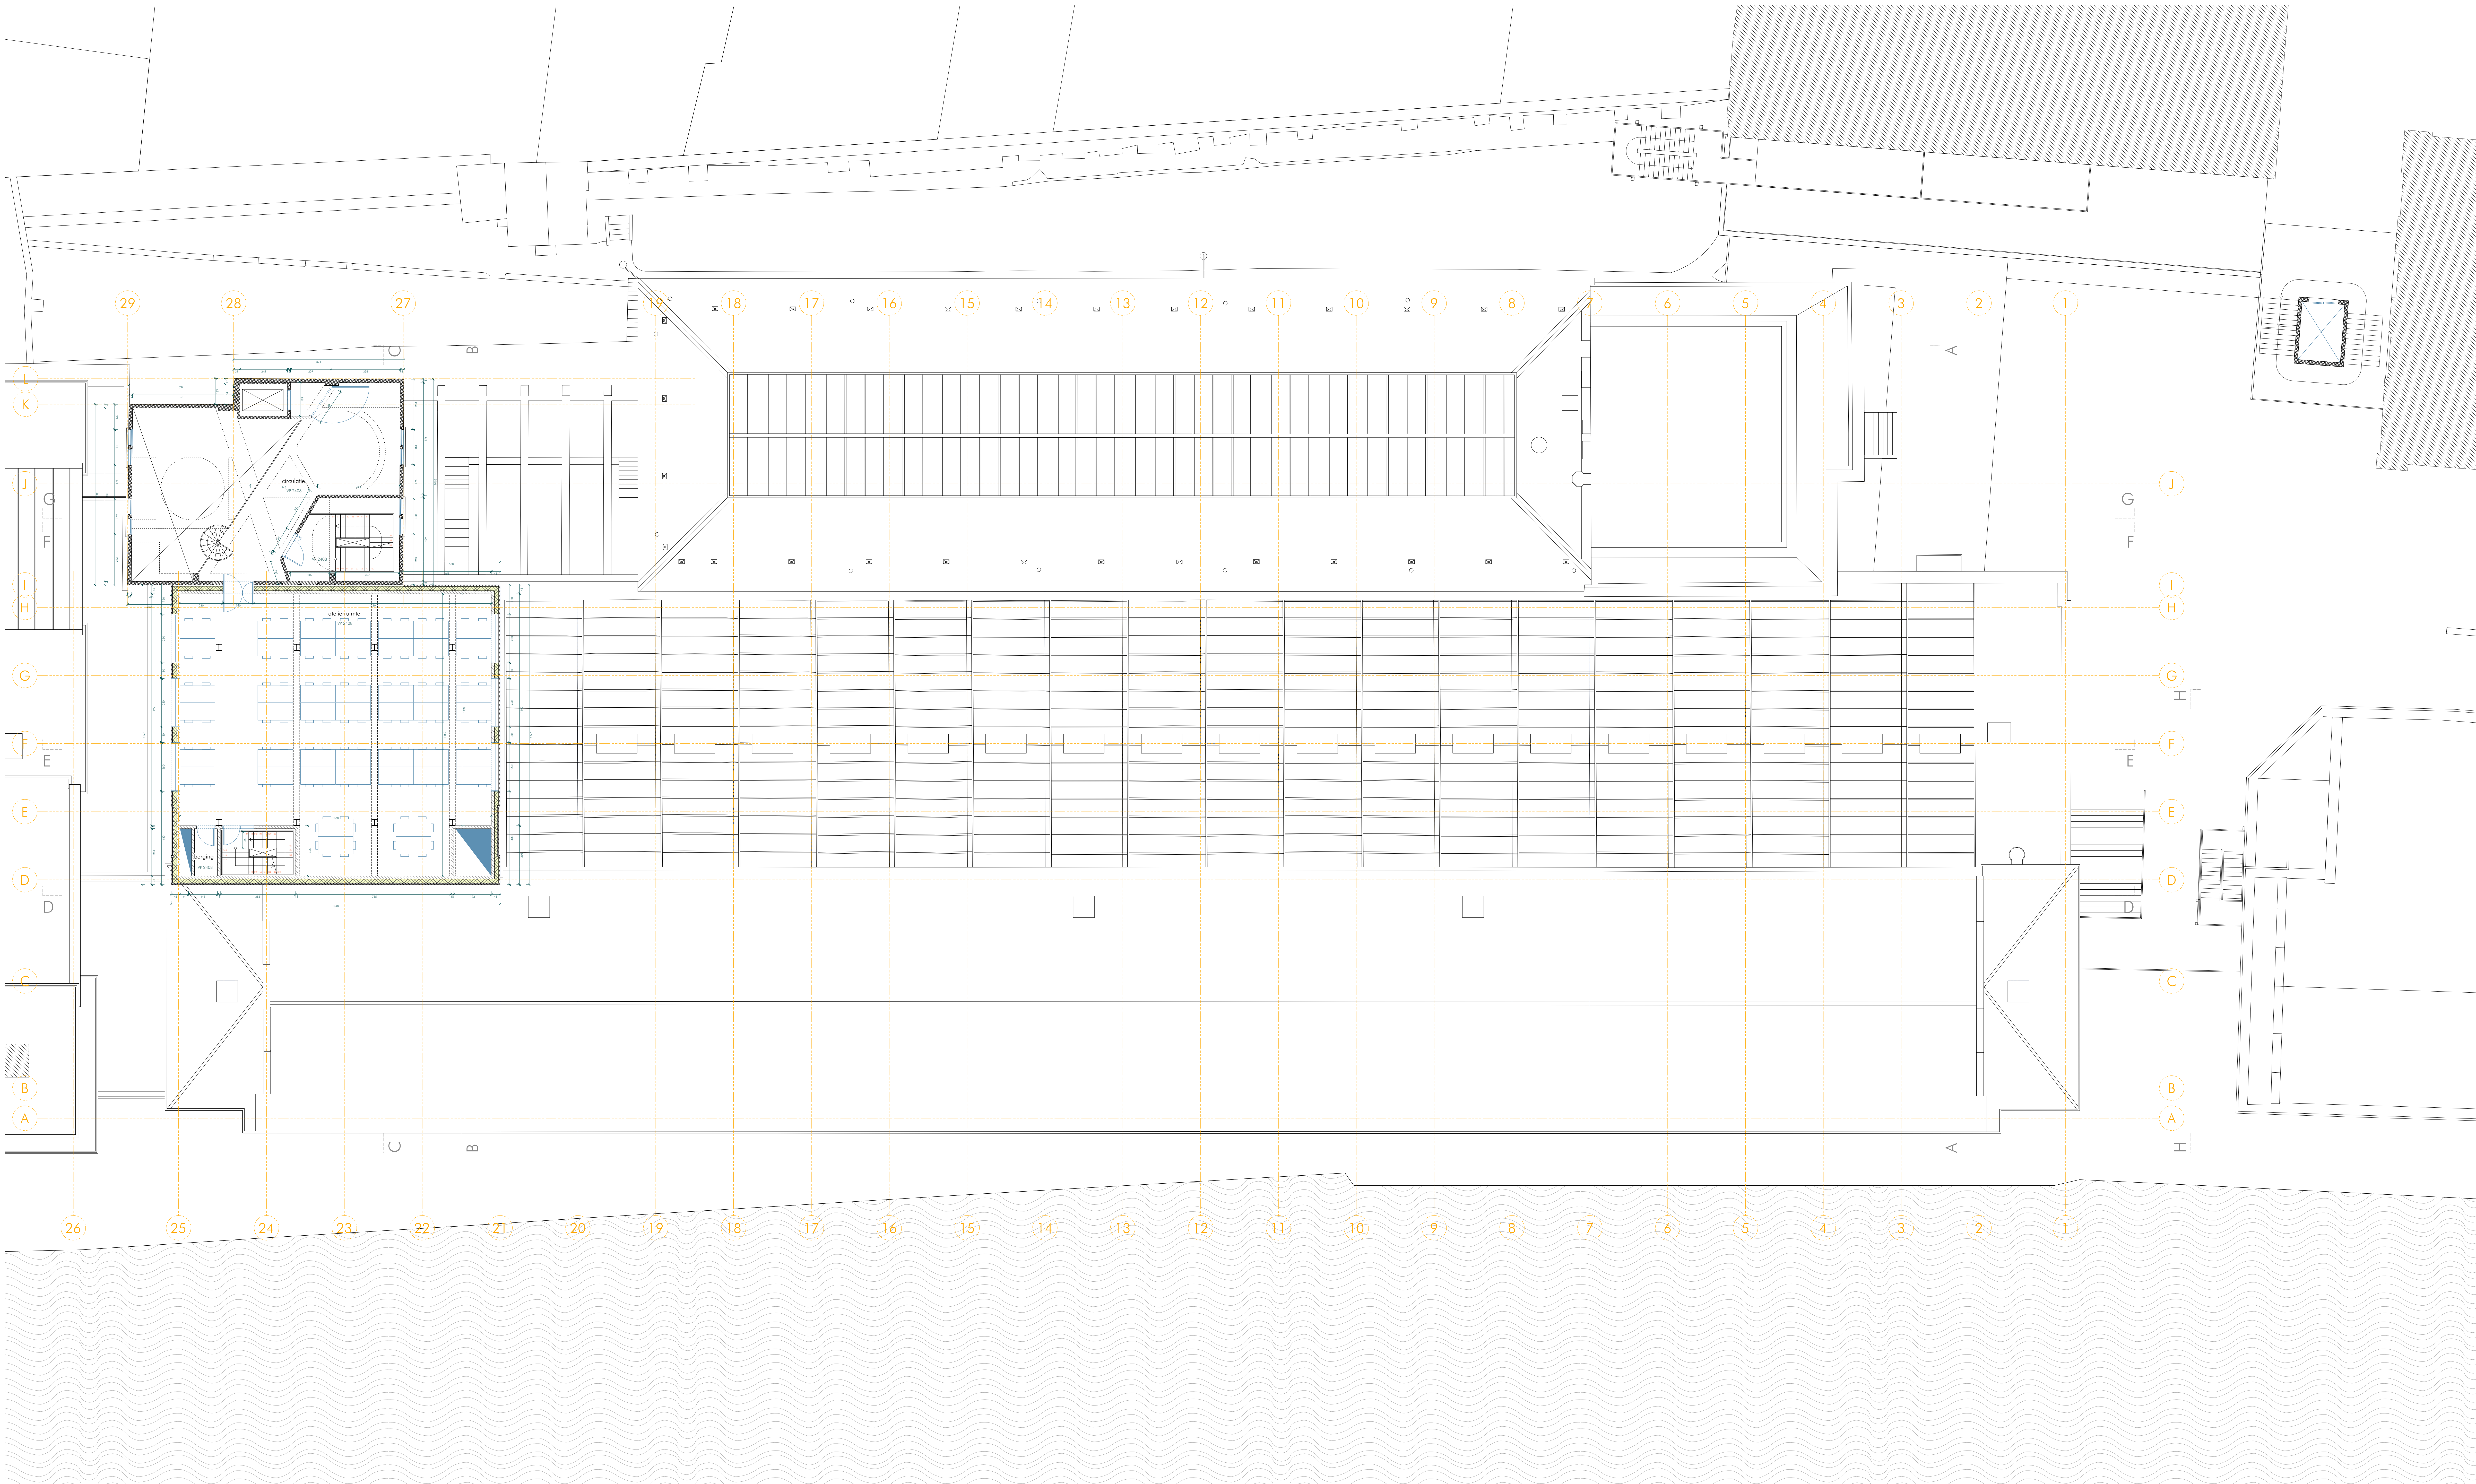

Renovatie en herbestemming van Technicum 4

DO

opdrachtgever
Universiteit Gent
Sint-Platenieuwstraat 25, 9000 Gent, +32 9 264 31 70, dgfb@UGent.be
ontwerpteam
HAWANA WIM CLUYVERS KARLUR SEA
François Laurentplein 1 bus 5, 9000 Gent, T +32 9 223 40 23, mail@havana.be
ingenieur technieken
B&E Engineering
Brielle 23 bus 401, 2000 Antwerpen, +32 56 28 26 20, info@bmgengineering.be
duurzaamheid, bouwfysica & gereedschaps
Gevellinicht
Elaelstraat 66 bus 101, 2600 Antwerpen, T +32 3 303 71 54, info@gevellinicht.be
akoestiek
Bureau De Fonseca
Kalkhoeststraat 1, 8790 Waregem, T +32 5 696 01 60, contact@defonseca.be
studie brandveiligheid
FESG
Kortrijksesteenweg 1084 bus 0102, 9051 Gent, T +32 9 280 03 69,
Simon.Loois@fensenhughes.com

titel NT niveau 5

G
F
E
D
C
B
A